



SITUACE S VYZNAČENÍM MÍSTA STAVBY

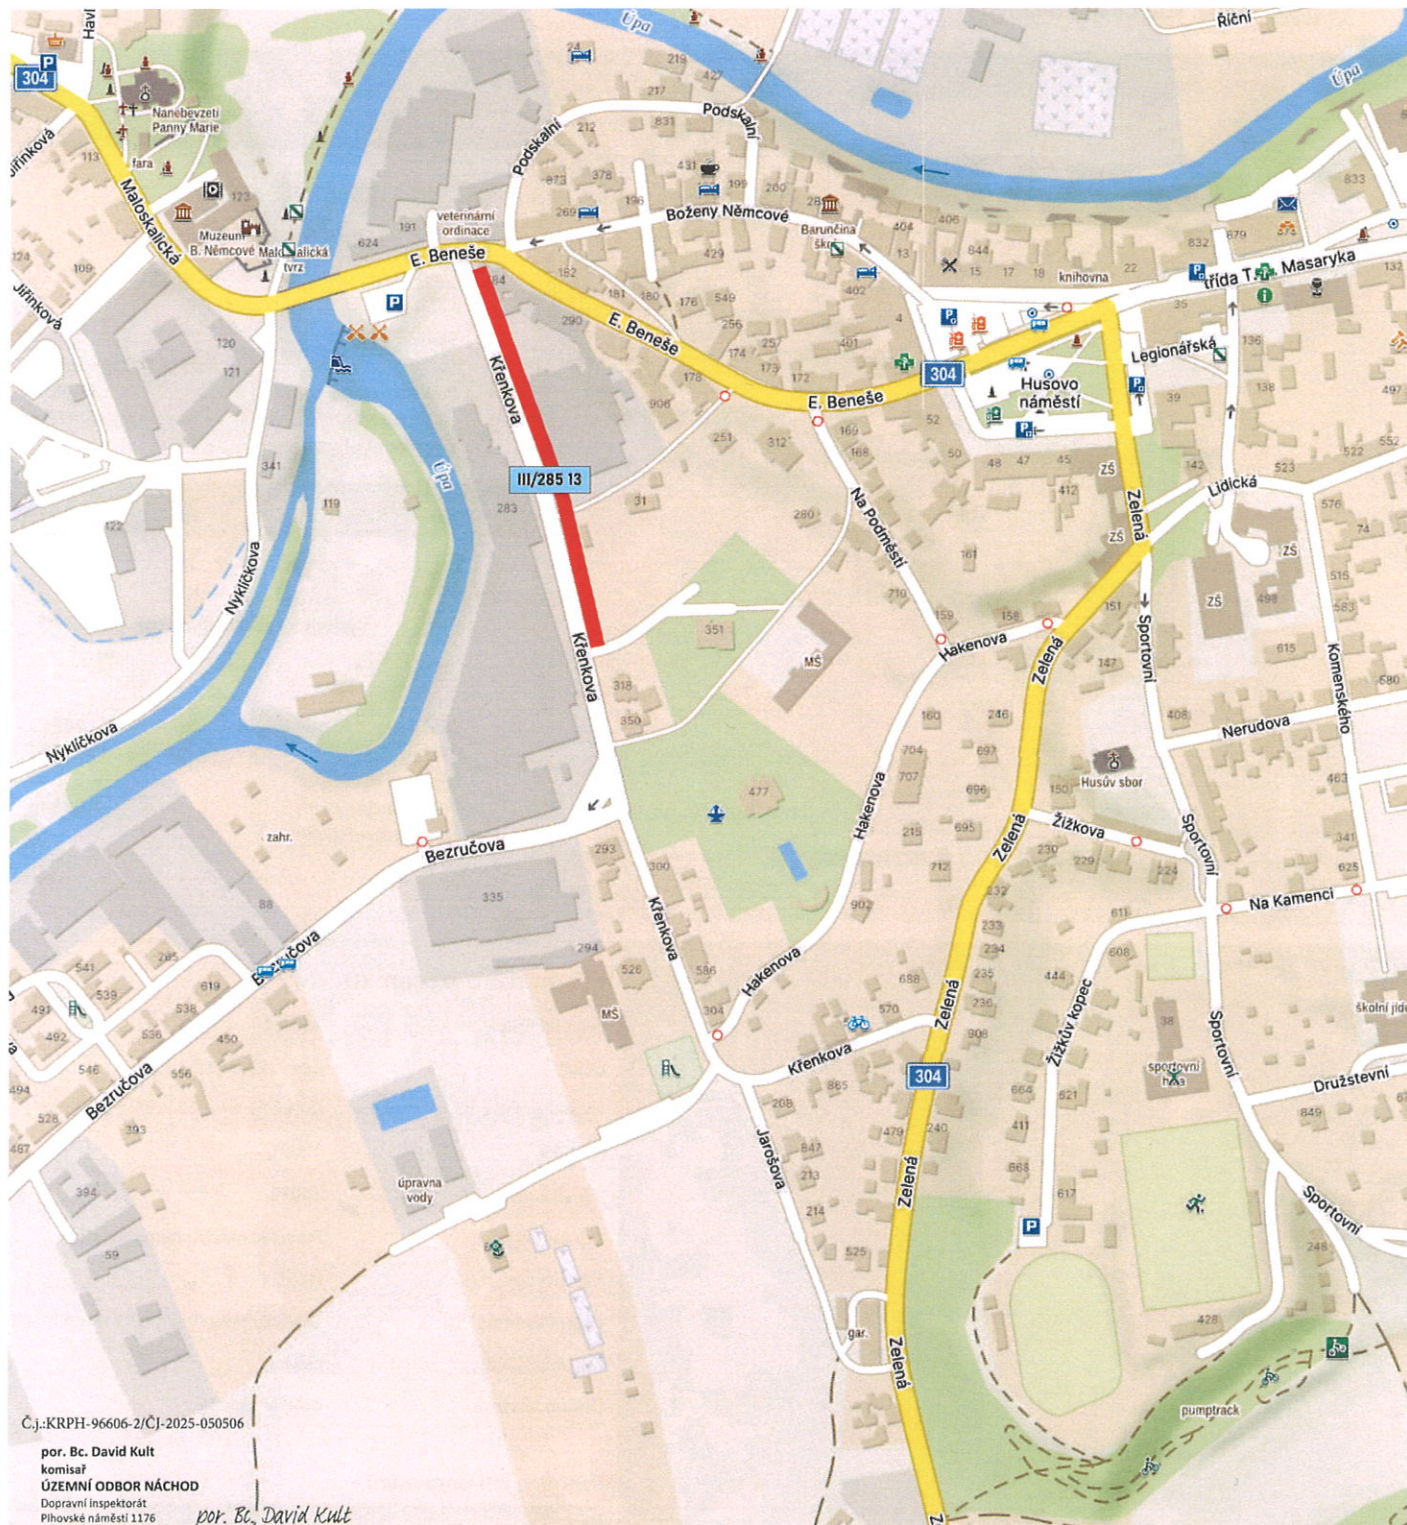

AKCE: Rekonstrukce chodníků a VO v ul. Křenkova, Česká Skalice		 DOPRAVNÍ ZNAČENÍ NÁCHOD	
INVESTOR:	Město Česká Skalice	DATUM:	10/2025
OBSAH:	NÁVRH DIO STAVBY	STUPEŇ:	
ZHOTOVITEL:	BEZEDOS s.r.o.		

ZVLÁŠTNÍ UŽÍVÁNÍ silnice č. III/285 13 ul. Křenkova, Česká Skalice

- v km provozního staničení cca 7,840 - 8,090
- p.p.č. 1361/1, k.ú. Česká Skalice

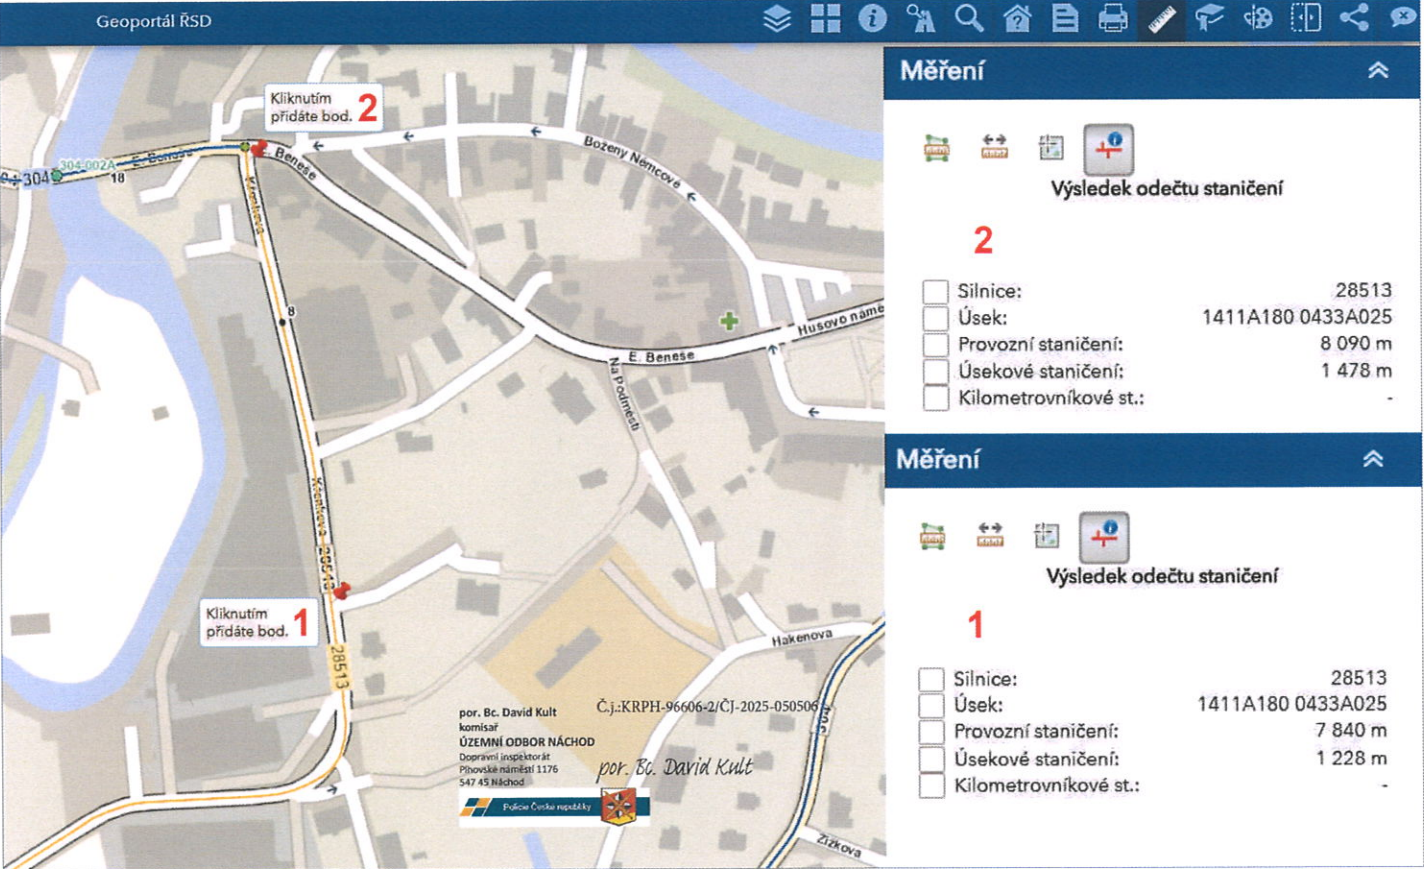


Informace o pozemku

Parcelní číslo:	1361/1
Obec:	Česká Skalice [573990]
Katastrální území:	Česká Skalice [621684]
Číslo LV:	10001
Výměra [m ²]:	15033
Typ parcely:	Parcela katastru nemovitostí
Mapový list:	DKM
Určení výměry:	Graficky nebo v digitalizované mapě
Způsob využití:	silnice
Druh pozemku:	ostatní plocha

Vlastníci, jiní oprávnění

Vlastnické právo
MĚSTO ČESKÁ SKALICE

AKCE:	Rekonstrukce chodníků a VO v ul. Křenkova, Česká Skalice	 DOPRAVNÍ ZNAČENÍ NÁCHOD	
INVESTOR:	Město Česká Skalice	DATUM:	10/2025
OBSAH:	NÁVRH DIO STAVBY	STUPEŇ:	
ZHOTOVITEL:	BEZEDOS s.r.o.		

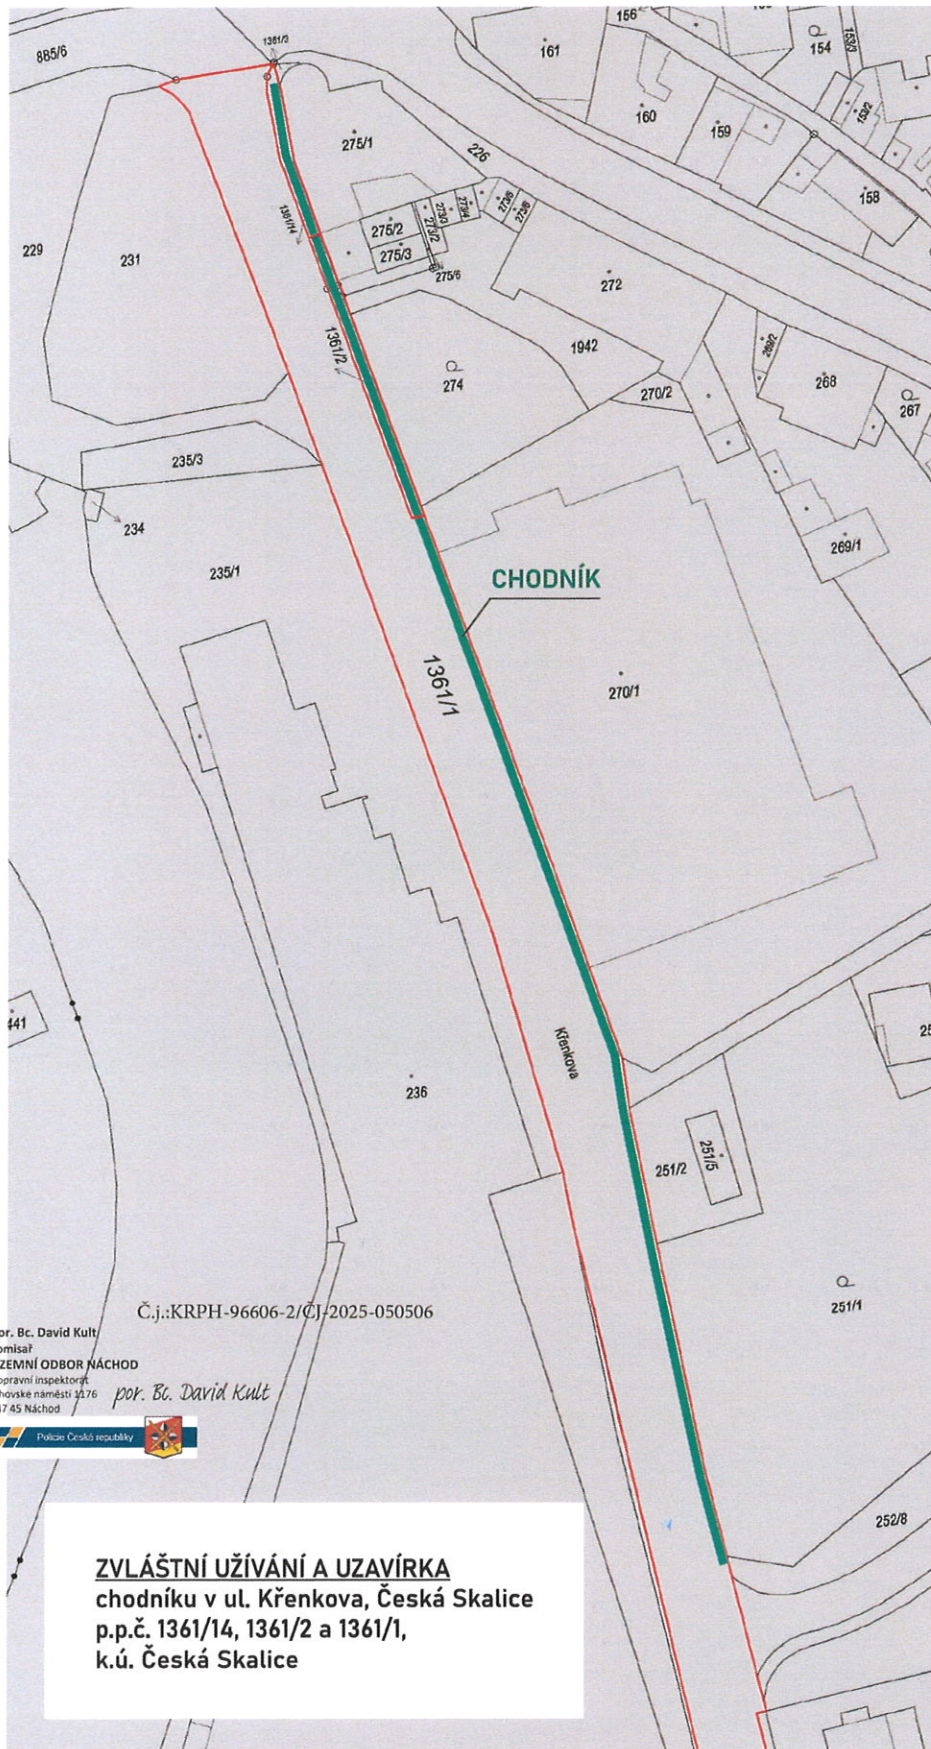

Informace o pozemku

Parcelní číslo:	1361/14
Obec:	Česká Skalice [573990]
Katastrální území:	Česká Skalice [621684]
Číslo LV:	10001
Výměra [m ²]:	63
Typ parcely:	Parcela katastru nemovitostí
Mapový list:	DKM
Určení výměry:	Ze souřadnic v S-JTSK
Způsob využití:	silnice
Druh pozemku:	ostatní plocha

Vlastníci, jiní oprávnění

Vlastnické právo

MĚSTO ČESKÁ SKALICE

Informace o pozemku

Parcelní číslo:	1361/2
Obec:	Česká Skalice [573990]
Katastrální území:	Česká Skalice [621684]
Číslo LV:	3211
Výměra [m ²]:	67
Typ parcely:	Parcela katastru nemovitostí
Mapový list:	DKM
Určení výměry:	Graficky nebo v digitalizované mapě
Způsob využití:	silnice
Druh pozemku:	ostatní plocha

Vlastníci, jiní oprávnění

Vlastnické právo

Bludský David
Chobotská Eva
SJ Dvořák Tomáš a Dvořáková Lenka
Hanušová Zuzana

23 vlastníků

Informace o pozemku

Parcelní číslo:	1361/1
Obec:	Česká Skalice [573990]
Katastrální území:	Česká Skalice [621684]
Číslo LV:	10001
Výměra [m ²]:	15033
Typ parcely:	Parcela katastru nemovitostí
Mapový list:	DKM
Určení výměry:	Graficky nebo v digitalizované mapě
Způsob využití:	silnice
Druh pozemku:	ostatní plocha

Vlastníci, jiní oprávnění

Vlastnické právo

MĚSTO ČESKÁ SKALICE

por. Bc. David Kult
komisař
ÚZEMNÍ ODBOR NÁCHOD
Dopravní inspekce
Přehovské náměstí 1276
547 65 Náchod

Č.j.:KRPH-96606-2/ČJ/2025-050506

por. Bc. David Kult



ZVLÁŠTNÍ UŽÍVÁNÍ A UZAVÍRKA
chodníku v ul. Křenkova, Česká Skalice
p.p.č. 1361/14, 1361/2 a 1361/1,
k.ú. Česká Skalice

AKCE:

**Rekonstrukce chodníků a VO
v ul. Křenkova, Česká Skalice**

INVESTOR:

Město Česká Skalice

OBSAH:

NÁVRH DIO STAVBY

ZHOTOVITEL:

BEZEDOS s.r.o.



**DOPRAVNÍ ZNAČENÍ
NÁCHOD**

DATUM:

10/2025

STUPEŇ:

