


Situace s vyznačením místa návrhu místní úpravy provozu na pozemních komunikacích

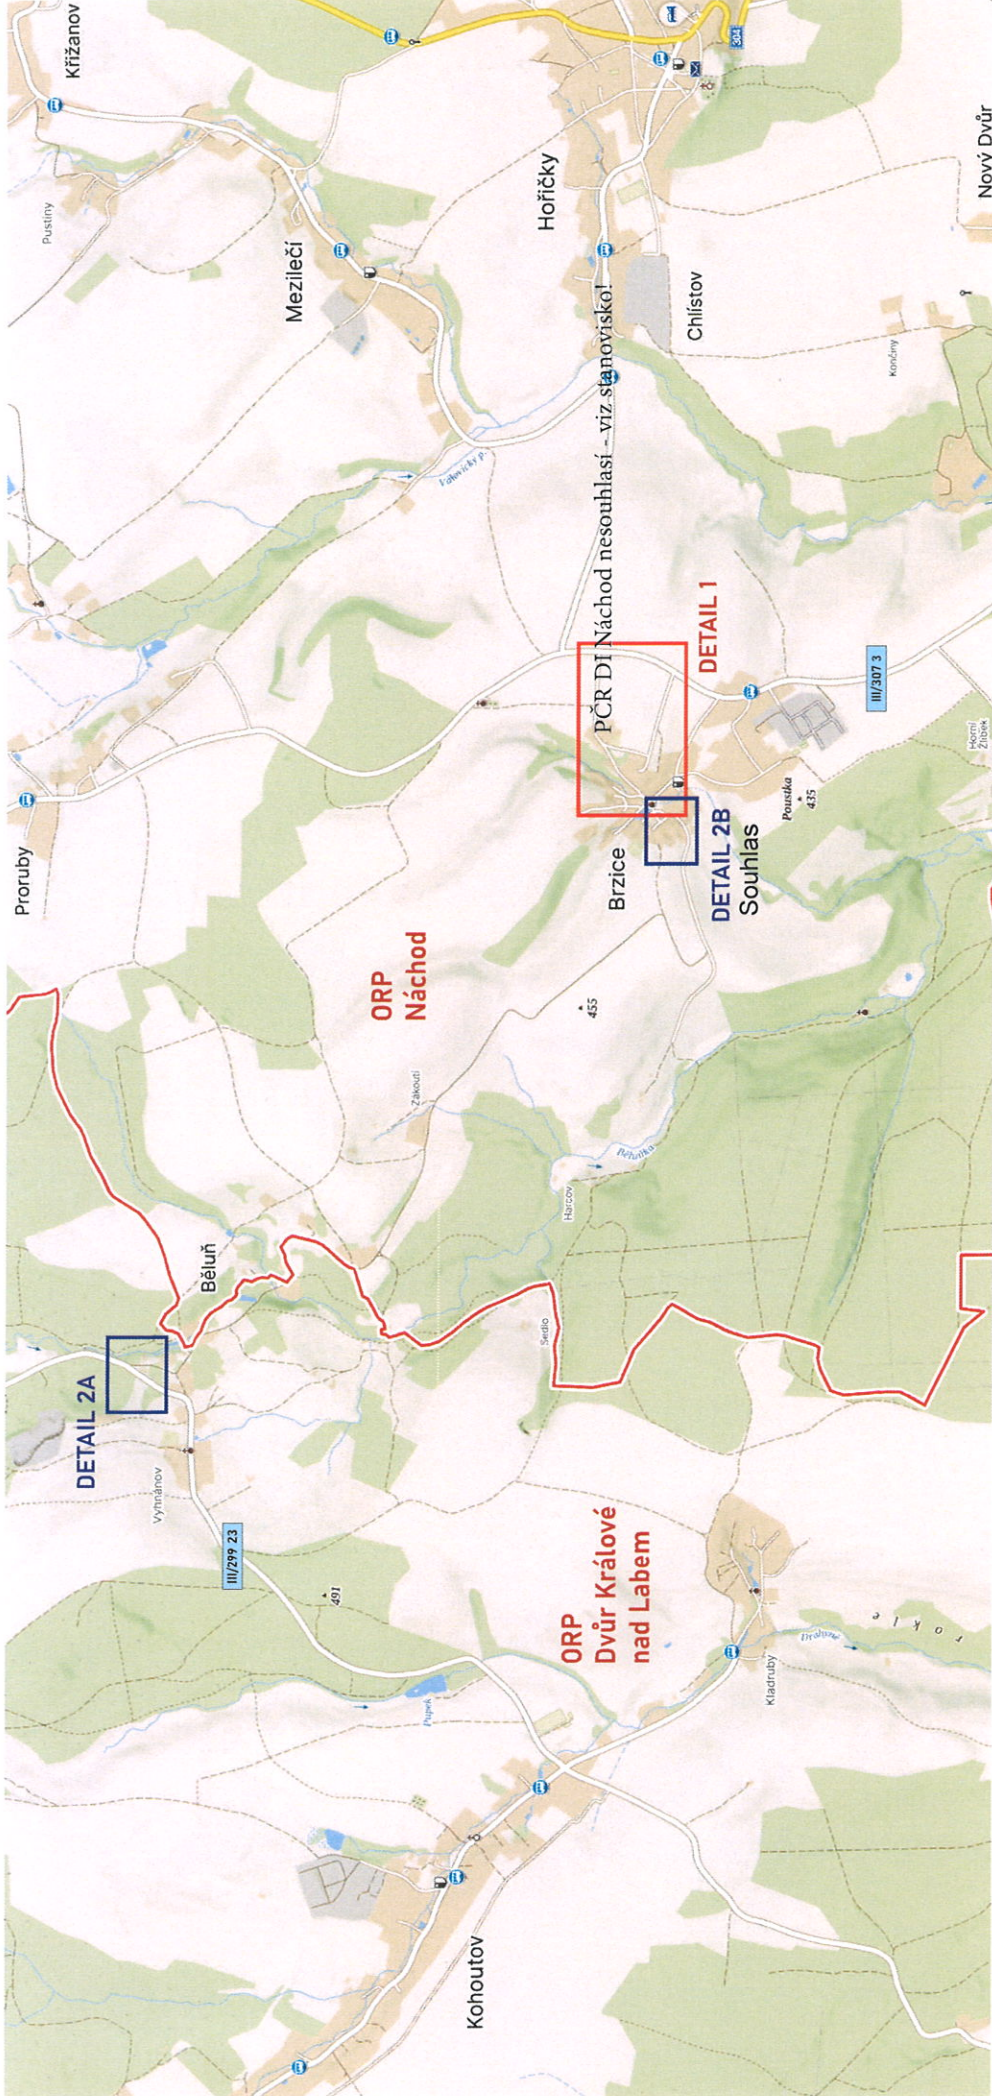

Č. j.:KRP-93030-2/ČJ-2025-050506

por. Bc. David Kult
komisař

ÚZEMNÍ ODBOR NÁCHOD

Dopravní inspektorát
Plhovské náměstí 1176
547 45 Náchod

por. Bc. David Kult



AKCE:	DOPRAVNÍ ZNAČENÍ NÁCHOD	
	DATUM:	08/2025
INVESTOR:	Obec Brzice	
OBSAH:	NÁVRH MÚP	
ZHOTOVITEL:	Dopravní značení Náchod, s.r.o.	

Informace o pozemku

Parcelní číslo:	973/1
Obec:	Brzice [573931]
Katastrální území:	Brzice [613436]
Číslo LV:	10001
Výměra [m ²]:	9835
Typ parcely:	Parcela katastru nemovitostí
Mapový list:	DKM
Určení výměry:	Graficky nebo v digitalizované mapě
Způsob využití:	ostatní komunikace
Druh pozemku:	ostatní plocha

Vlastníci, jiní oprávnění

Vlastnické právo
OBEC BRZICE

DETAIL 2B

Brzice

Panna Marie

obecní úřad

p.p.č. 973/1
k.ú. Brzice

SDZ-č. B11

MIMO VLASTNÍKŮ,
NÁJEMCŮ DOTČENÝCH
POZEMKŮ A NEMOVITOSTÍ
A JEJICH ZASOBOVÁNÍ

Č. j. KRPFI-93/030-2/ČJ-2025-050506

por. Bc. David Kult
komisař
ÚZEMNÍ ODBOR NÁCHOD
Dopravní inspektorát
Plhovské náměstí 1176
547 45 Náchod

por. Bc. David Kult

Policie České republiky