
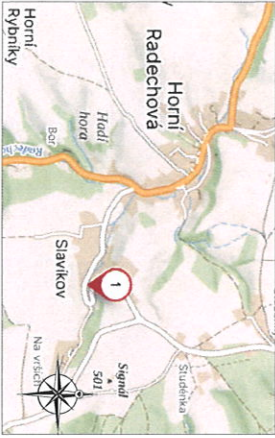


DIO POPR - SLAVÍKOV

Č.j.: KRPH-99850-2/ČJ-2025-050506

POLICE ČESKÉ REPUBLIKY
KRAJSKÉ ŘEDITELSTVÍ POLICIE
KRAJOVÉHOŘADECKÉHO KRAJE
ÚZEMNÍ ODBOA
DOPRAVNÍ INSPEKTORÁT
567 45 NÁCHOD

Jerotislav Zlatný
Jerotislav Zlatný
28.4.2025

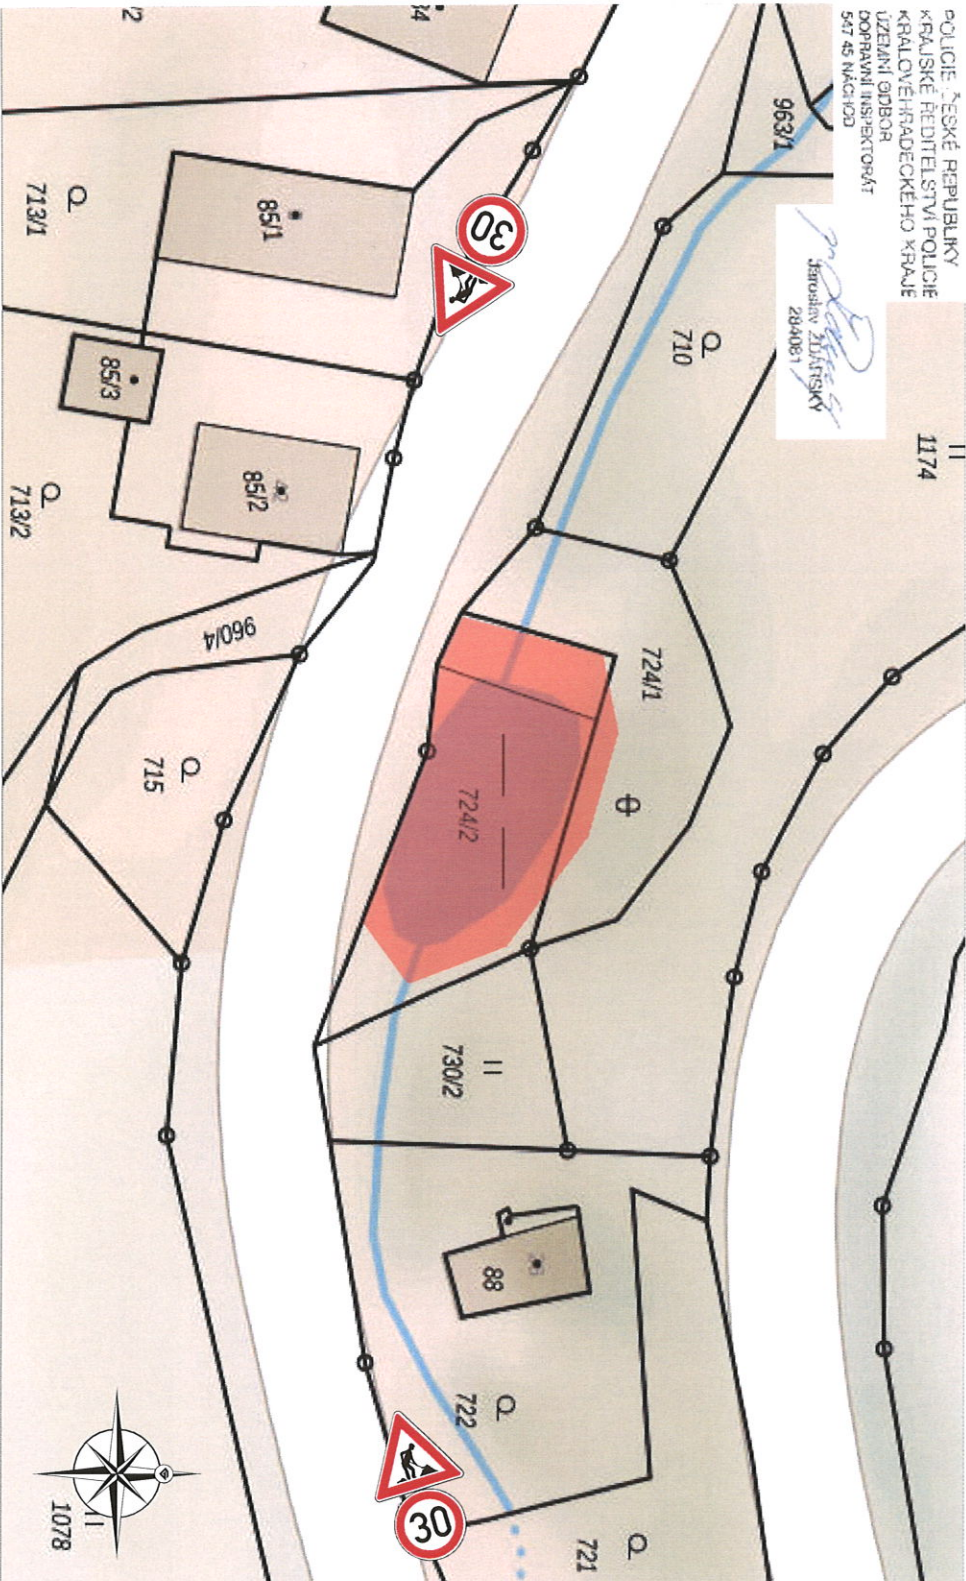

25662 1.
OOP - 15.12.2025



Po ukončení akce bude přechodné dopravní značení odstraněno.
Stávající DZ v rozporu s DIO bude zneplatněno.
DZ je možné v případě potřeby upravit dle stávající situace.

= pouze se souhlasem Policie ČR, DI Náchod, vlastníka komunikace a po vydání povolení příslušného státního správního orgánu !!!

Revitalizační práce budou probíhat zcela mimo komunikaci, včetně umístění mechanizace nebo skladu materiálu.
Jákovliv zábor na komunikaci souvisí se zvláštním užíváním komunikace a musí být povolen příslušným státním správním orgánem po schválení záboru Policií ČR a vlastním komunikace !!!

Zdrojové:			
Kontakt:	Lukáš Gubaneč / tel.: 731 850 587 / e-mail: gubane@nkd.cz		
Zodp. projektant:	Lukáš Gubaneč / tel.: 731 850 587 / e-mail: gubane@nkd.cz	INFORMAČNÍ SYSTÉMY s.r.o. IČO: 257 966 567, zapsaná v Kraji Vysočina, sídlem v Náměstí Svobody 1, 585 01 Jablounka nad Vltavou	
Kontaktní:	Zdeněk Šedivý / tel.: 605 273 134 / e-mail: sedivy@nkd.cz		
Kraj: Královéhradecký	Okres: Náchod	Obec: Horní Radechová	
Akce:		DATUM:	13.10.2025
HORNÍ RADECHOVÁ, REVITALIZACE RYBNÍKU		Č. ZAKÁZKY:	25662
DOPRAVNÍ INŽENÝRSKÉ OPATŘENÍ		STUPEŇ PD:	-
		MĚŘÍTKO:	-
		FORMÁT:	A3