


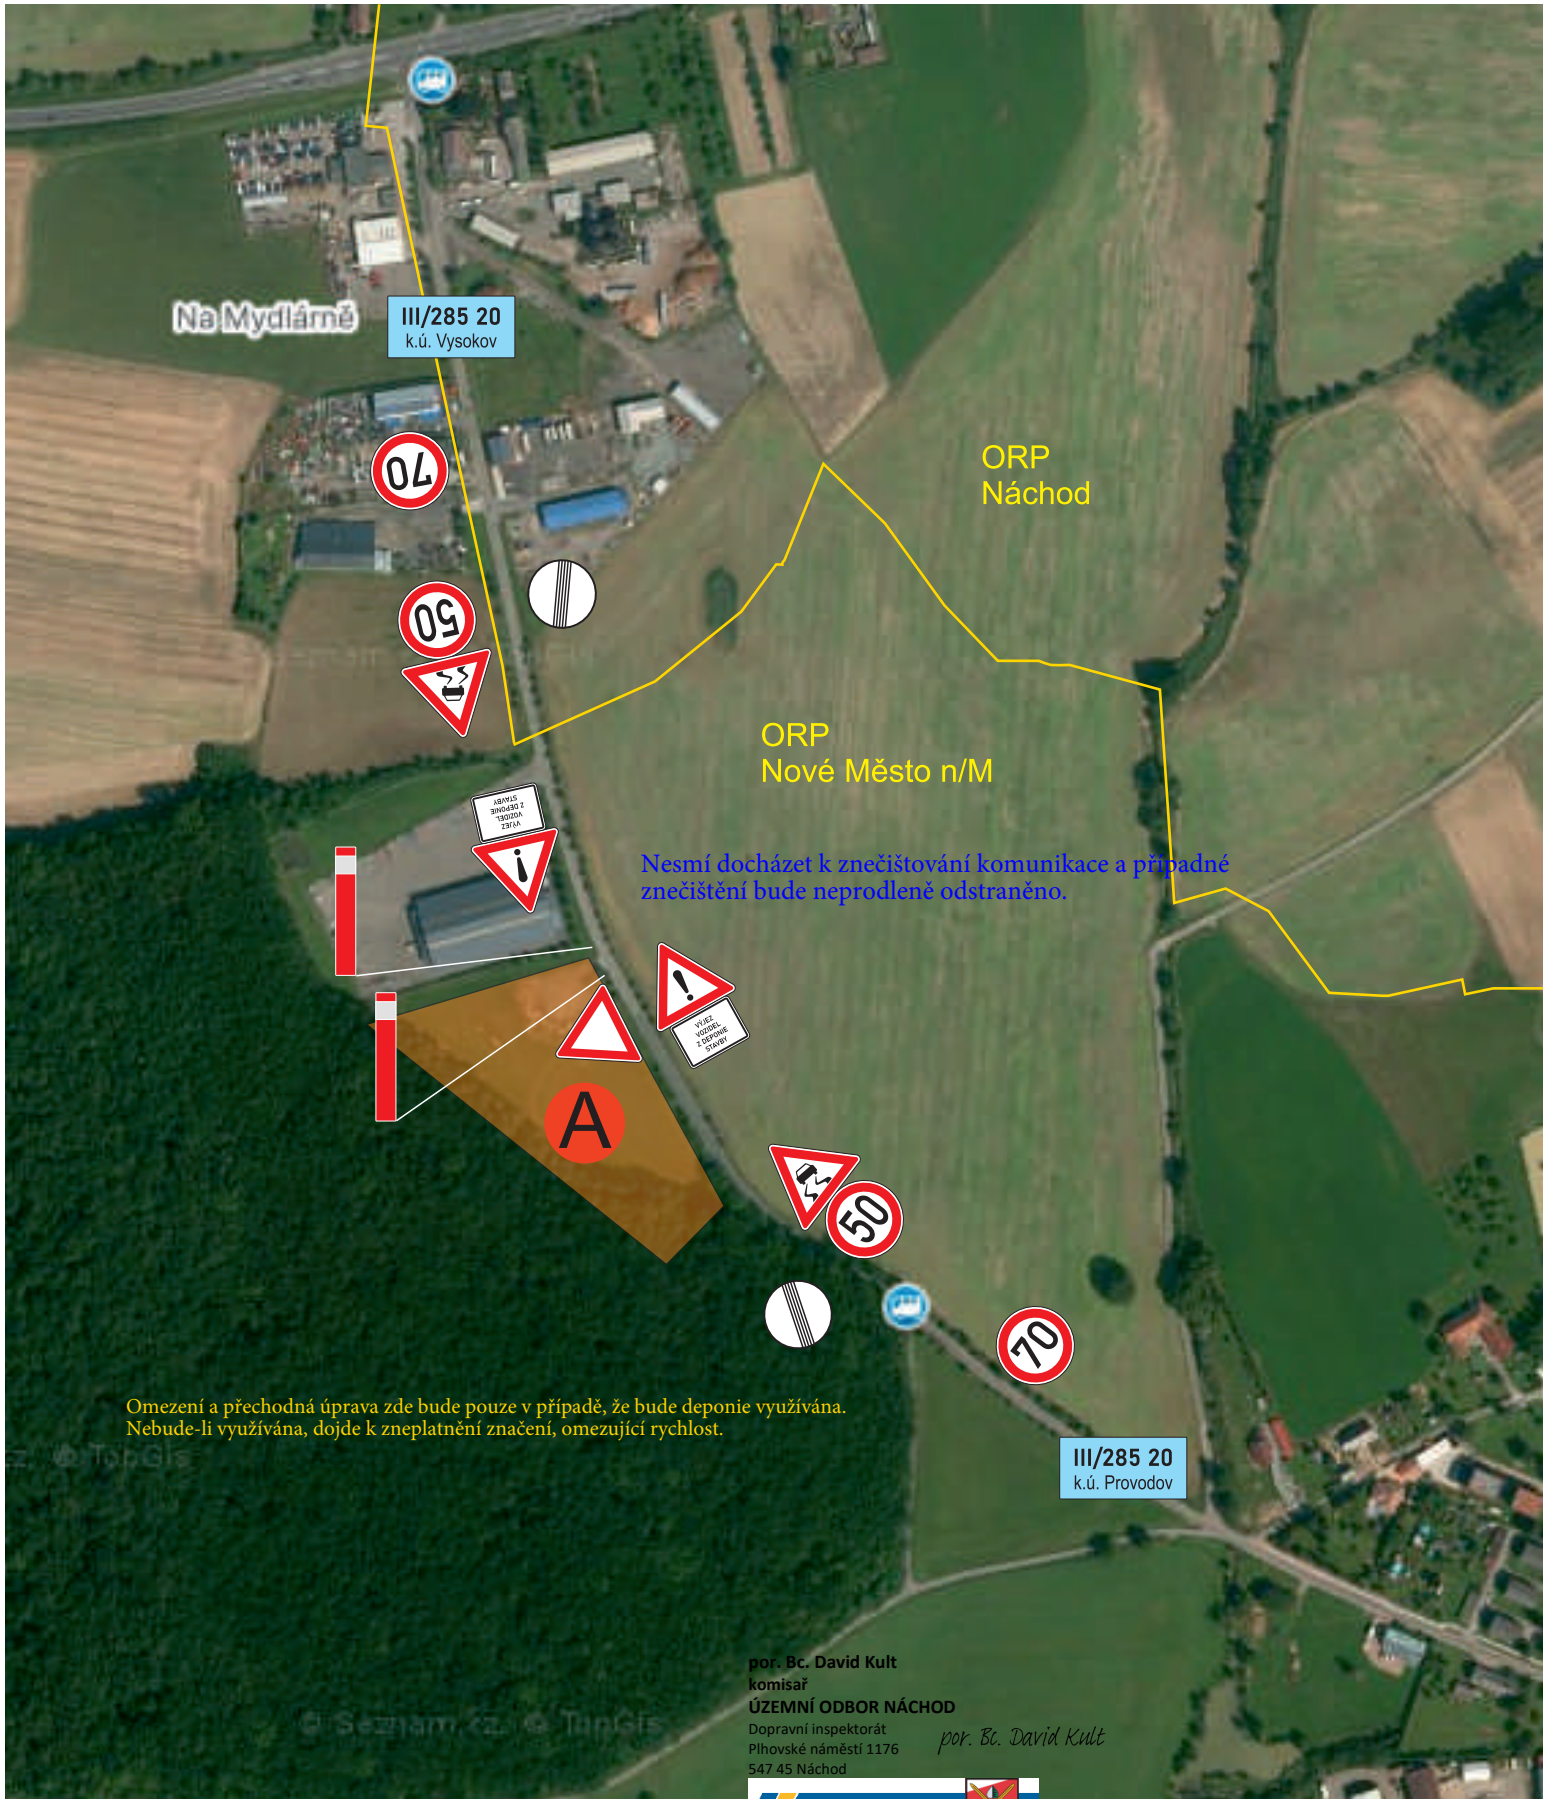

AKCE:

I/33 NÁCHOD OBCHVAT

INVESTOR: Ředitelství silnic a dálnic s.p.

OBSAH: OZNAČENÍ VJEZDŮ A VÝJEZDŮ VOZIDEL Z DEPONIE
PROVODOV- STAVBA OBCHVAT NÁCHOD

ZHOTOVITEL: EUROVIA CZ a.s.



Č.j.:KRPB-102579-2/ČJ-2025-050506

**DOPRAVNÍ ZNAČENÍ
NÁCHOD**

DATUM:

STUPEŇ:

schéma DiO PÚP