


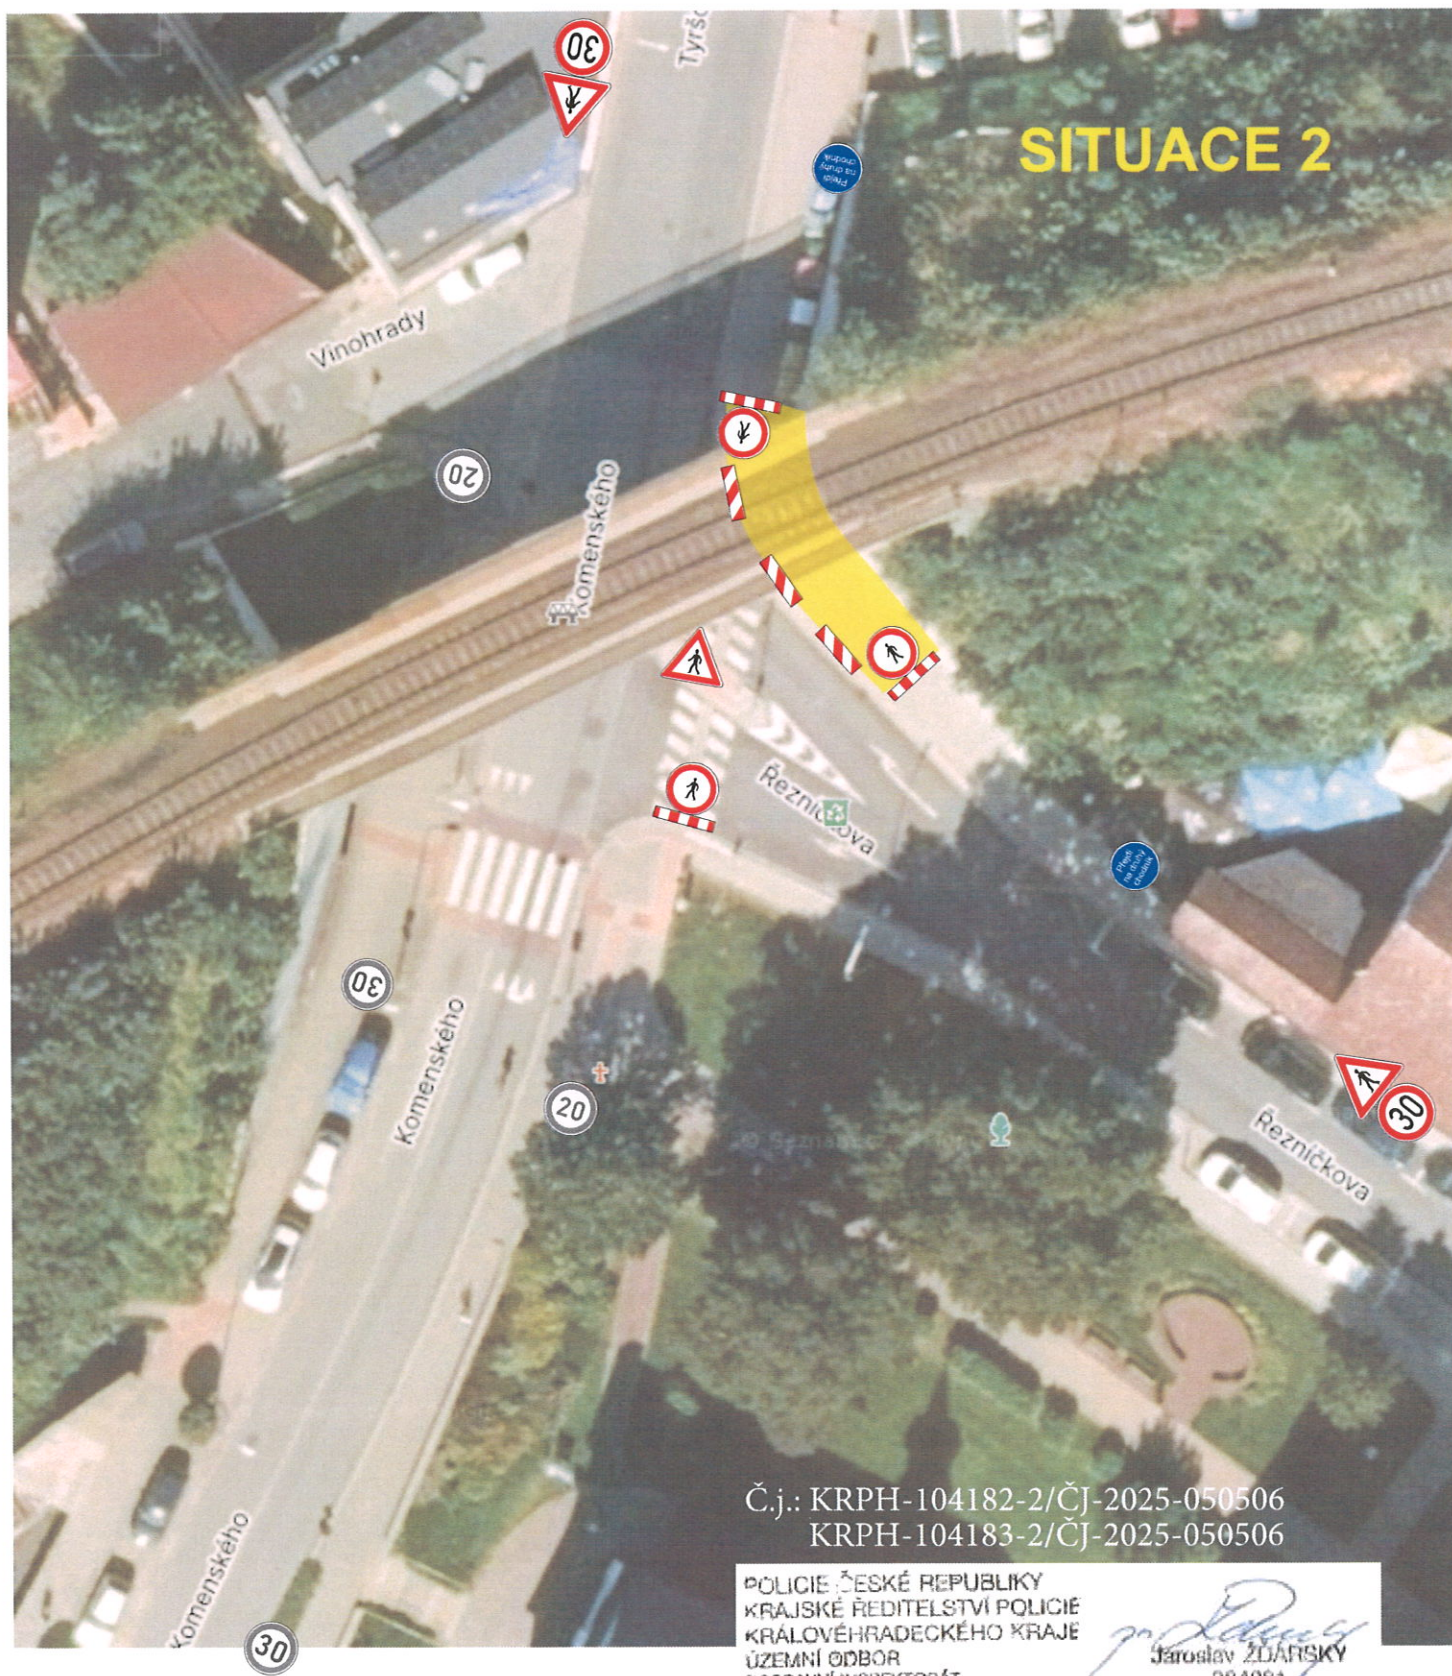

AKCE: Oprava telefonního kabelu v ul. Komenského a Řezníčkova, Náchod	 DOPRAVNÍ ZNAČENÍ NÁCHOD	
INVESTOR:	DATUM:	10/2025
OBSAH: NÁVRH DIŮ STAVBY	STUPEŇ:	
ZHOTOVITEL: Michlovský - stavební s.r.o., Zlín		