


1.

- Č.j.: KRPB-103246-2/ČJ-2025-050506
KRPB-103246-3/ČJ-2025-050506

POLICIE ČESKÉ REPUBLIKY
KRAJSKÉ ŘEDITELSTVÍ POLICIE
KRALOVÉHRADECKÉHO KRAJE
ÚZEMNÍ ODBOR
DOPRAVNÍ INSPEKTORÁT
547 45 NÁCHOD

Jaroslav ŽDANISKY

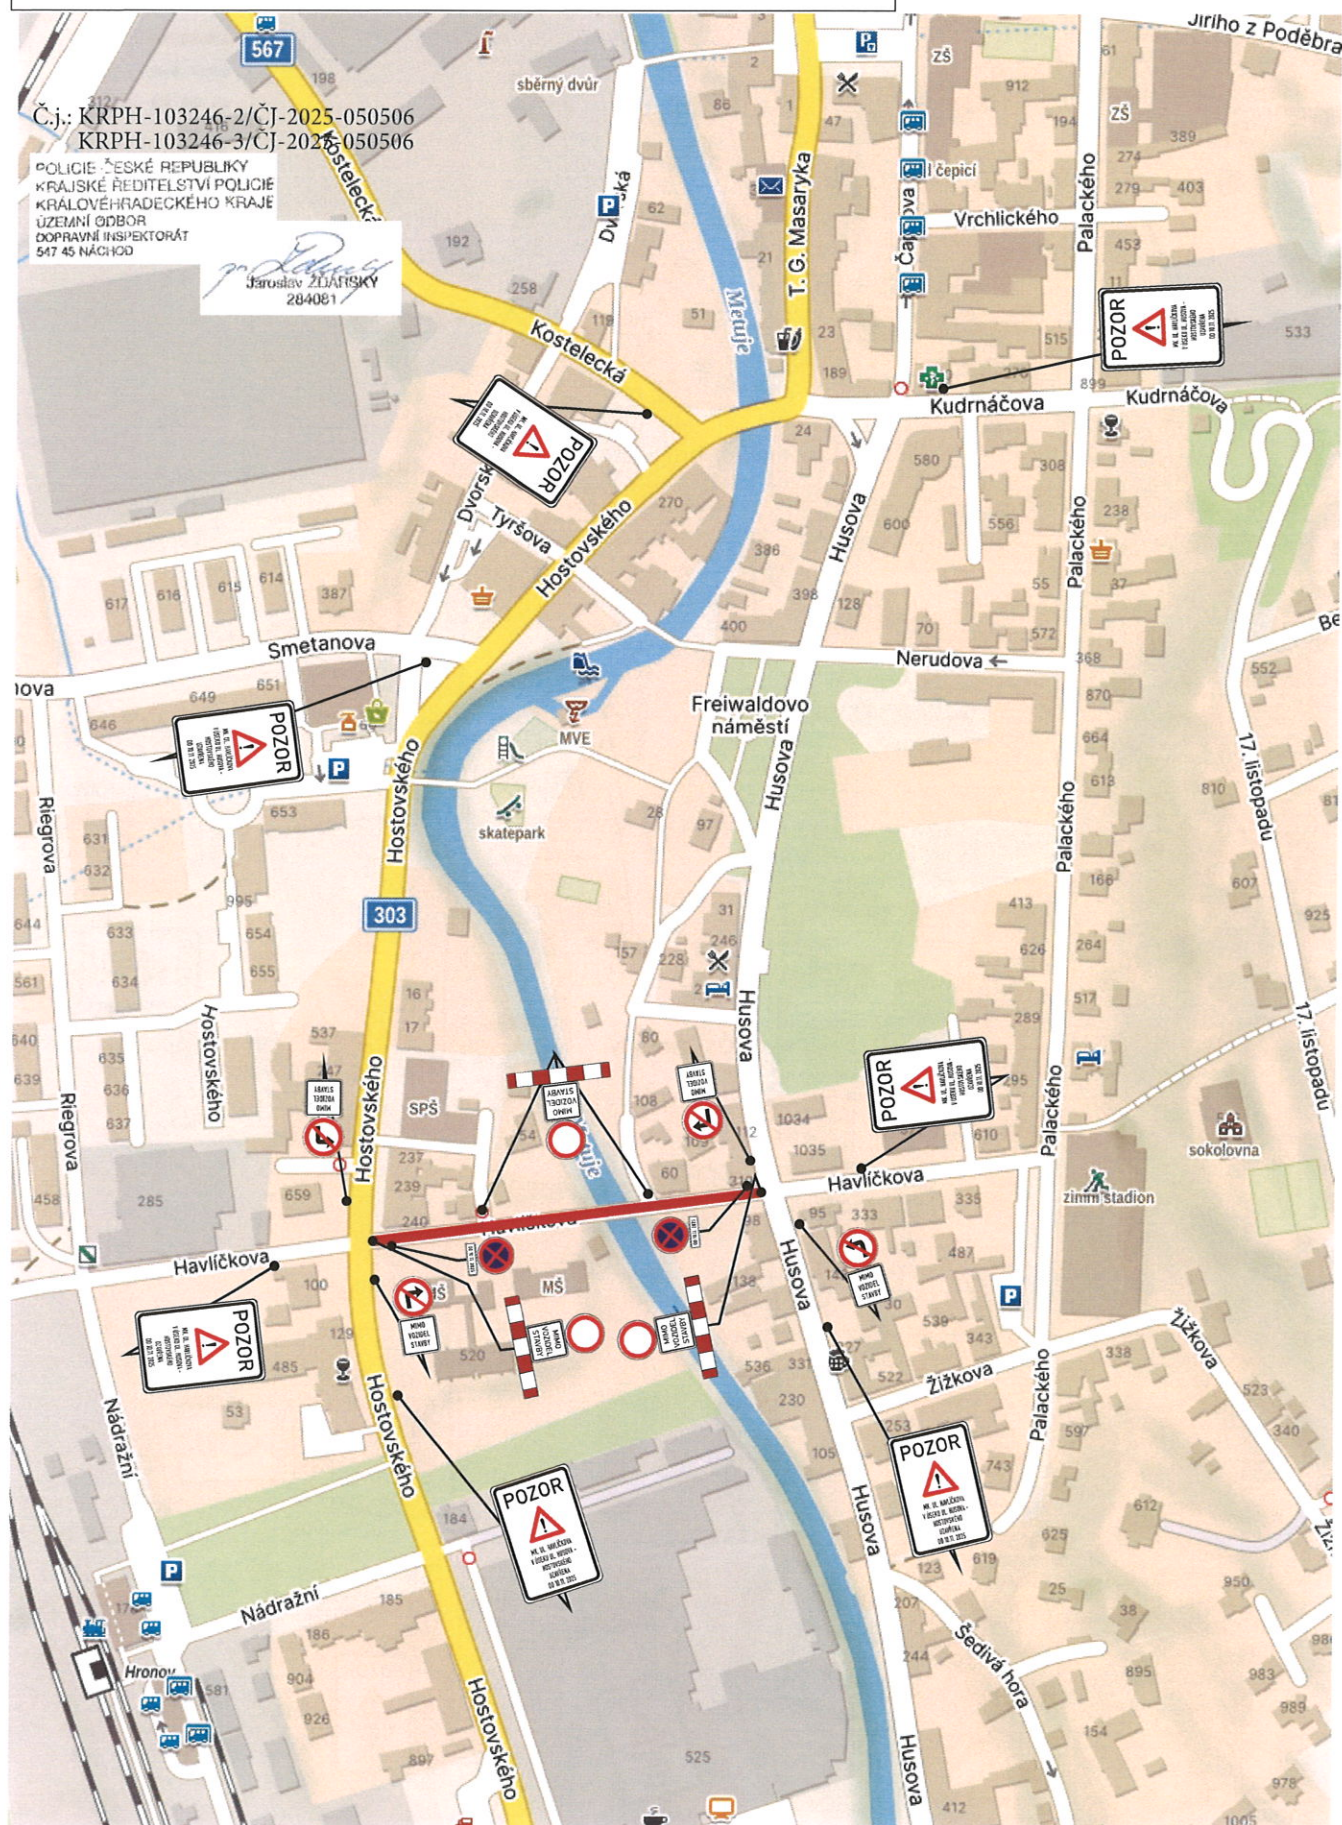

II/303 Velké Poříčí - Hronov, etapa 2 včetně mostu ev. č. 303-003


oprava objízdňných tras ul. Divadelní, K Milířům

- Informace o zahájení a osazení DZ IP 22 a B 28 proběhne 7 dní před zahájením uzavírky.
- Celoplošné frézování vozovky obou ulic zároveň (4-6 cm). Hrany frézování budou označeny DZ A 7a.
- Pokládka asfaltových vrstev proběhne po úsecích viz. situace 1 a 2.
- Termín realizace 10.11. - 30.11. 2025.

2.

SITUACE 1

- úsek 1
- úsek 2
- obj. trasa

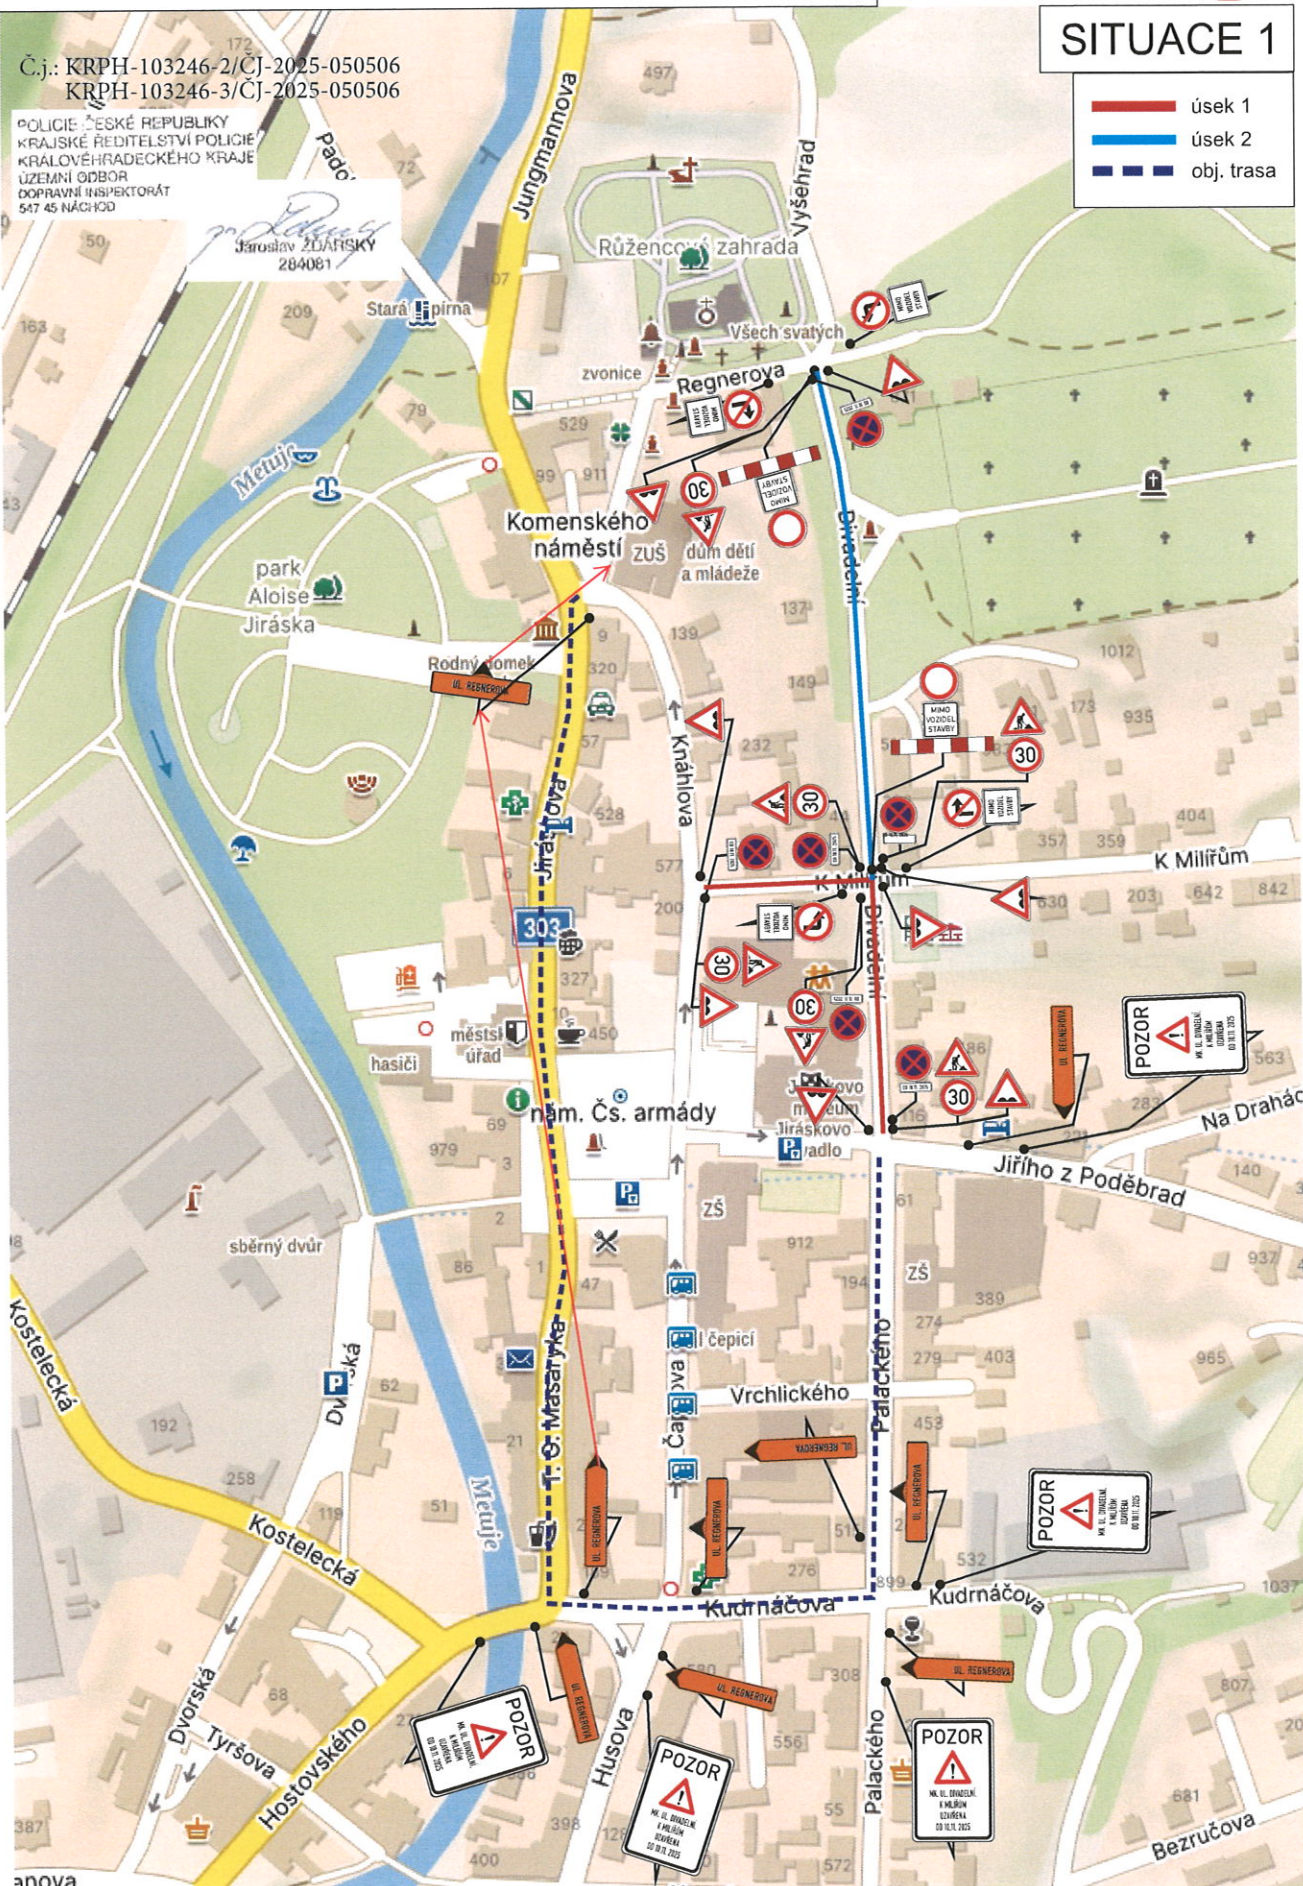

oprava objízdných tras ul. Divadelní, K Milířům

- Informace o zahájení a osazení DZ IP 22 a B 28 proběhne 7 dní před zahájením uzavírky.
- Celoplošné frézování vozovky obou ulic zároveň (4-6 cm). Hrany frézování budou označeny DZ A 7a.
- Pokládka asfaltových vrstev proběhne po úsecích viz. situace 1 a 2.
- Termín realizace 10.11. - 30.11. 2025.

2.

SITUACE 2

 úsek 1
 úsek 2
 obj. trasa

Č.j.: KRPH-103246-2/ČJ-2025-050506
KRPH-103246-3/ČJ-2025-050506

POLICIE ČESKÉ REPUBLIKY
KRAJSKÉ ŘEDITELSTVÍ POLICIE
KRALOVÉHRADECKÉHO KRAJE
ÚZEMNÍ ODBOR
DOPRAVNÍ INSPEKTORÁT
547 45 NÁCHOD

Jaroslav ŽDÁRSKY
284081

