

Č.j.: KRPB-104163-2/ČJ-2025-050506
KRPB-104164-2/ČJ-2025-050506

POLICIE ČESKÉ REPUBLIKY
KRAJSKÉ ŘEDITELSTVÍ POLICIE
KRALOVÉHRADECKÉHO KRAJE
ÚZEMNÍ ODBOR
DOPRAVNÍ INSPEKTORÁT
547 45 NÁCHOD


Jaroslav ZDÁRSKÝ
Jaroslav ZDÁRSKÝ
284081





DETAIL 1

Termín: 18. 11. 2025 - 5. 12. 2025


SITUACE 1

AKCE:	Vestec - autobusová zastávka	 DOPRAVNÍ ZNAČENÍ NÁCHOD	
INVESTOR:		DATUM:	10/2025
OBSAH:	NÁVRH DIO STAVBY	STUPEŇ:	
ZHOTOVITEL:	Alprim CZ s.r.o.		

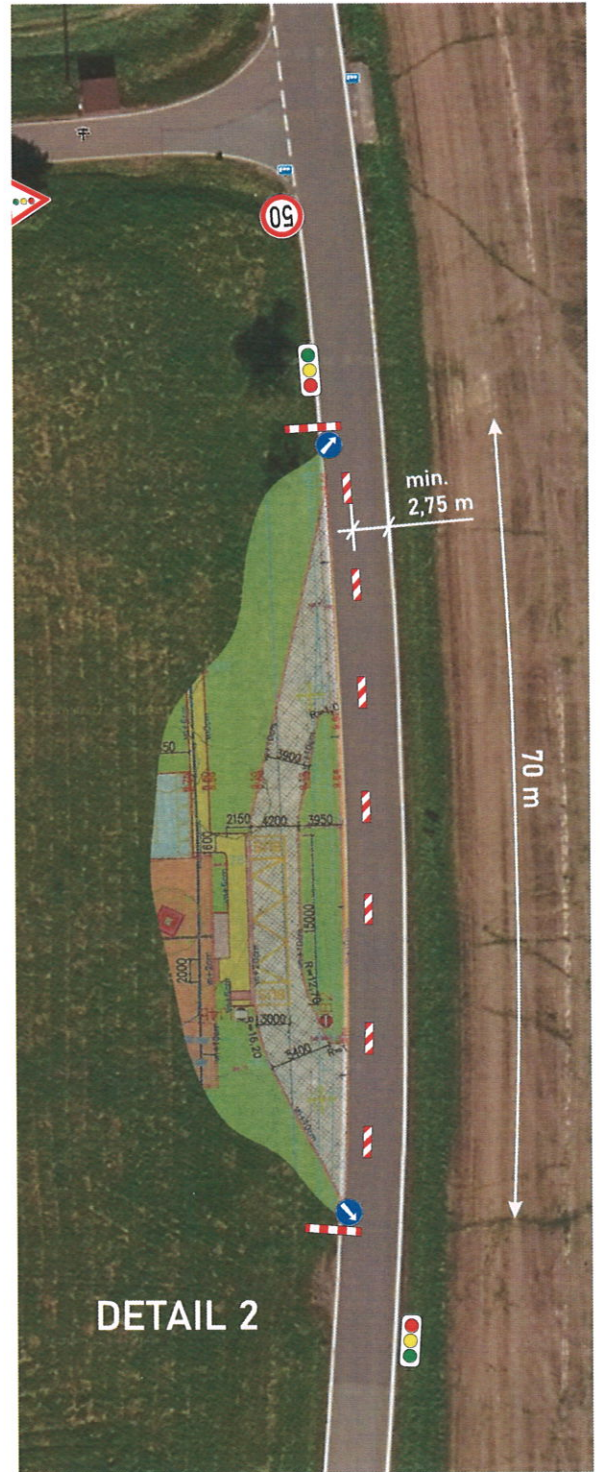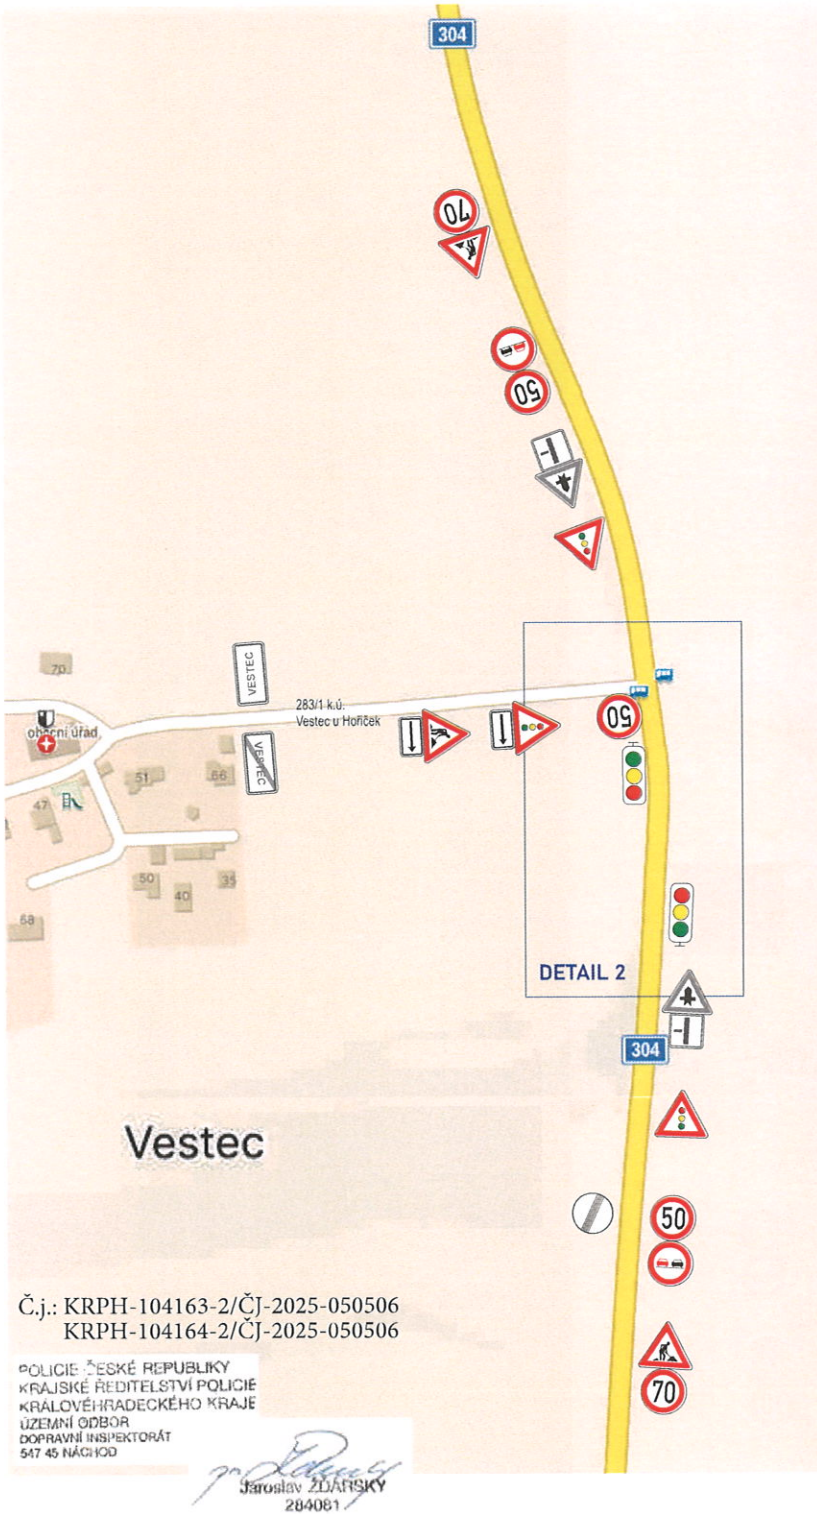

Termín: 18. 11. 2025 - 5. 12. 2025

SITUACE 2 (napojení na II/304)

AKCE:	Vestec - autobusová zastávka	 DOPRAVNÍ ZNAČENÍ NÁCHOD	
INVESTOR:		DATUM:	10/2025
OBSAH:	NÁVRH DIO STAVBY	STUPEŇ:	
ZHOTOVITEL:	Alprim CZ s.r.o.		