



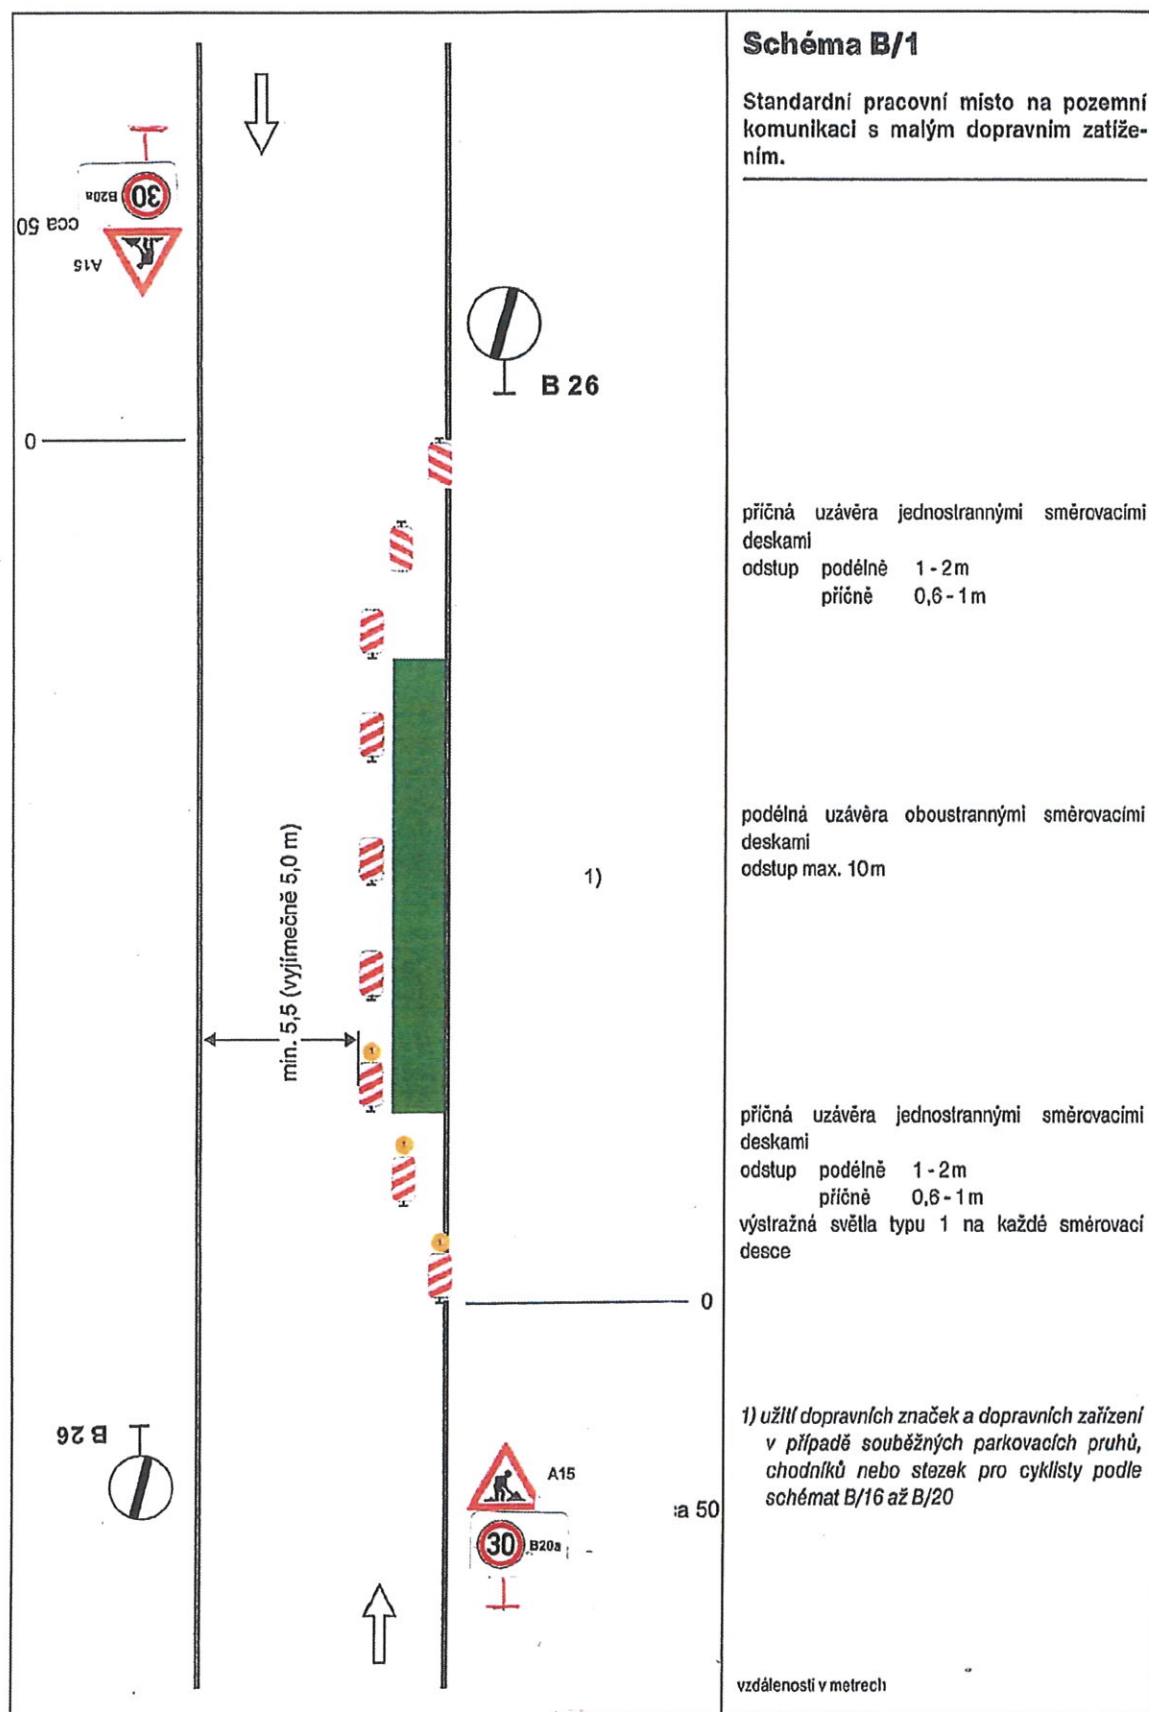

por. Bc. David Kult
komisář
ÚZEMNÍ ODBOR NÁCHOD
Dopravní inspektorát
Přehovské náměstí 1176
547 45 Náchod

por. Bc. David Kult

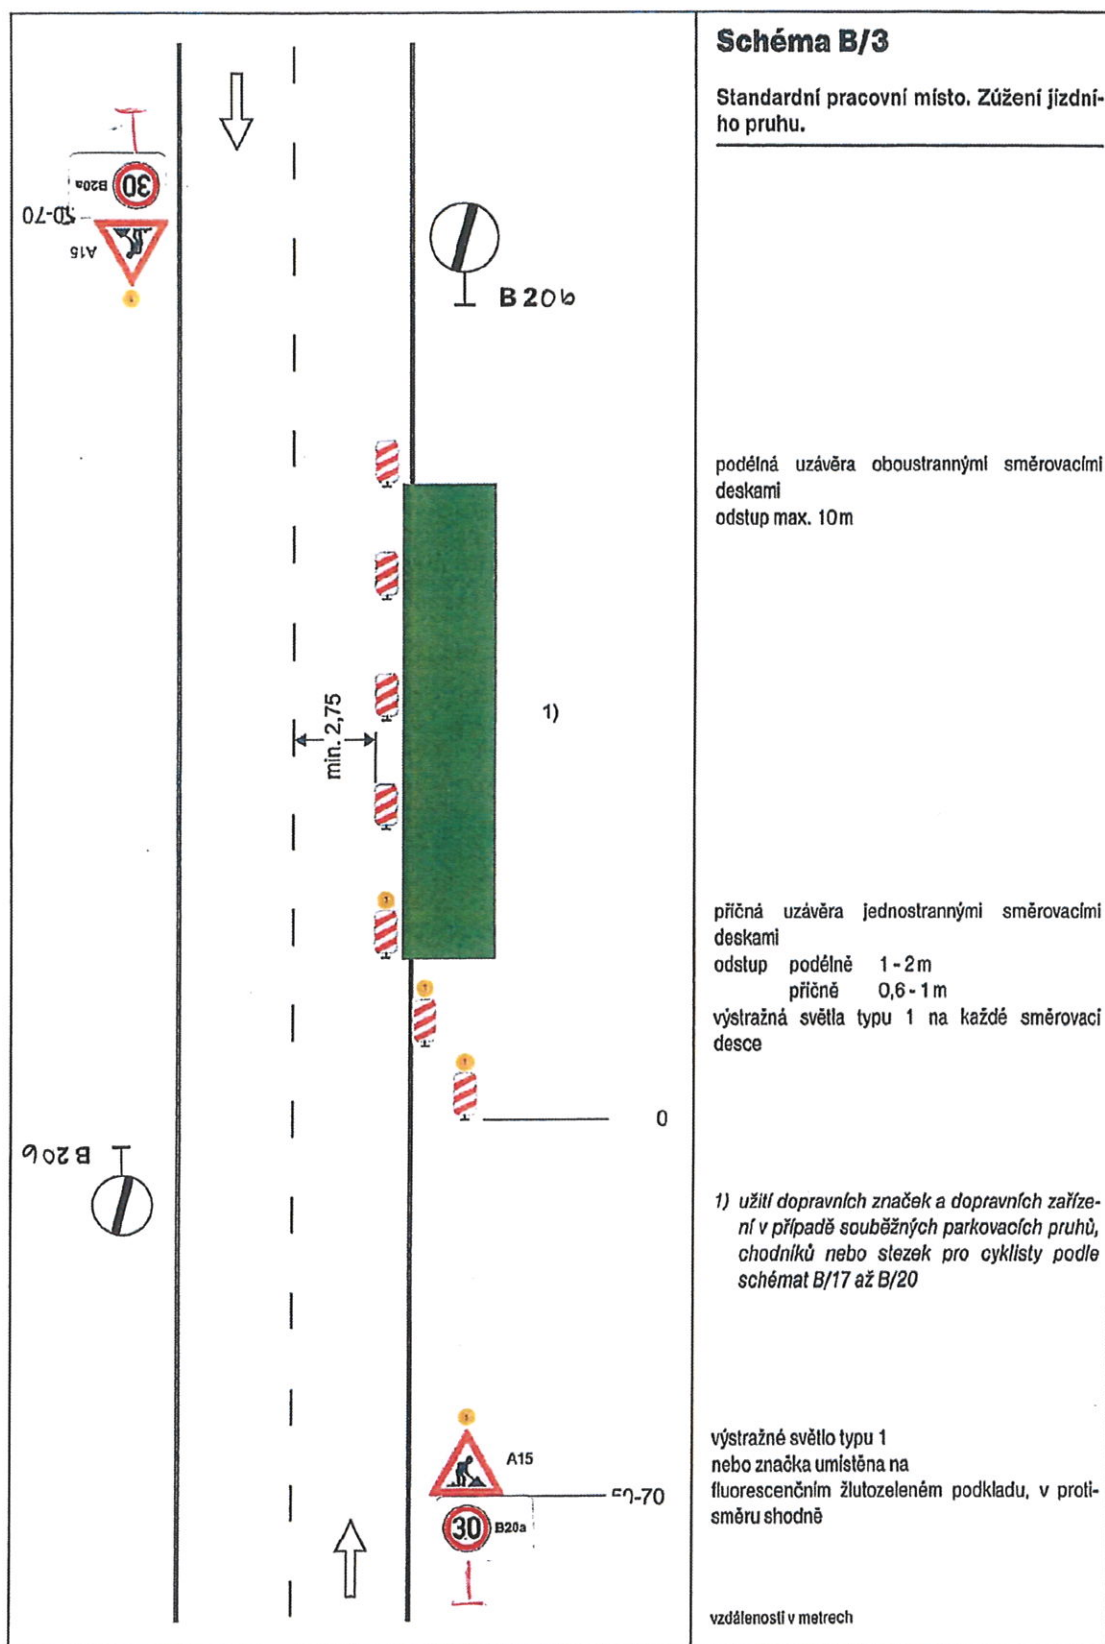





por. Bc. David Kult
komisař
ÚZEMNÍ ODBOR NÁCHOD
Dopravní inspektorát
Přehovské náměstí 1176
547 45 Náchod

por. Bc. David Kult



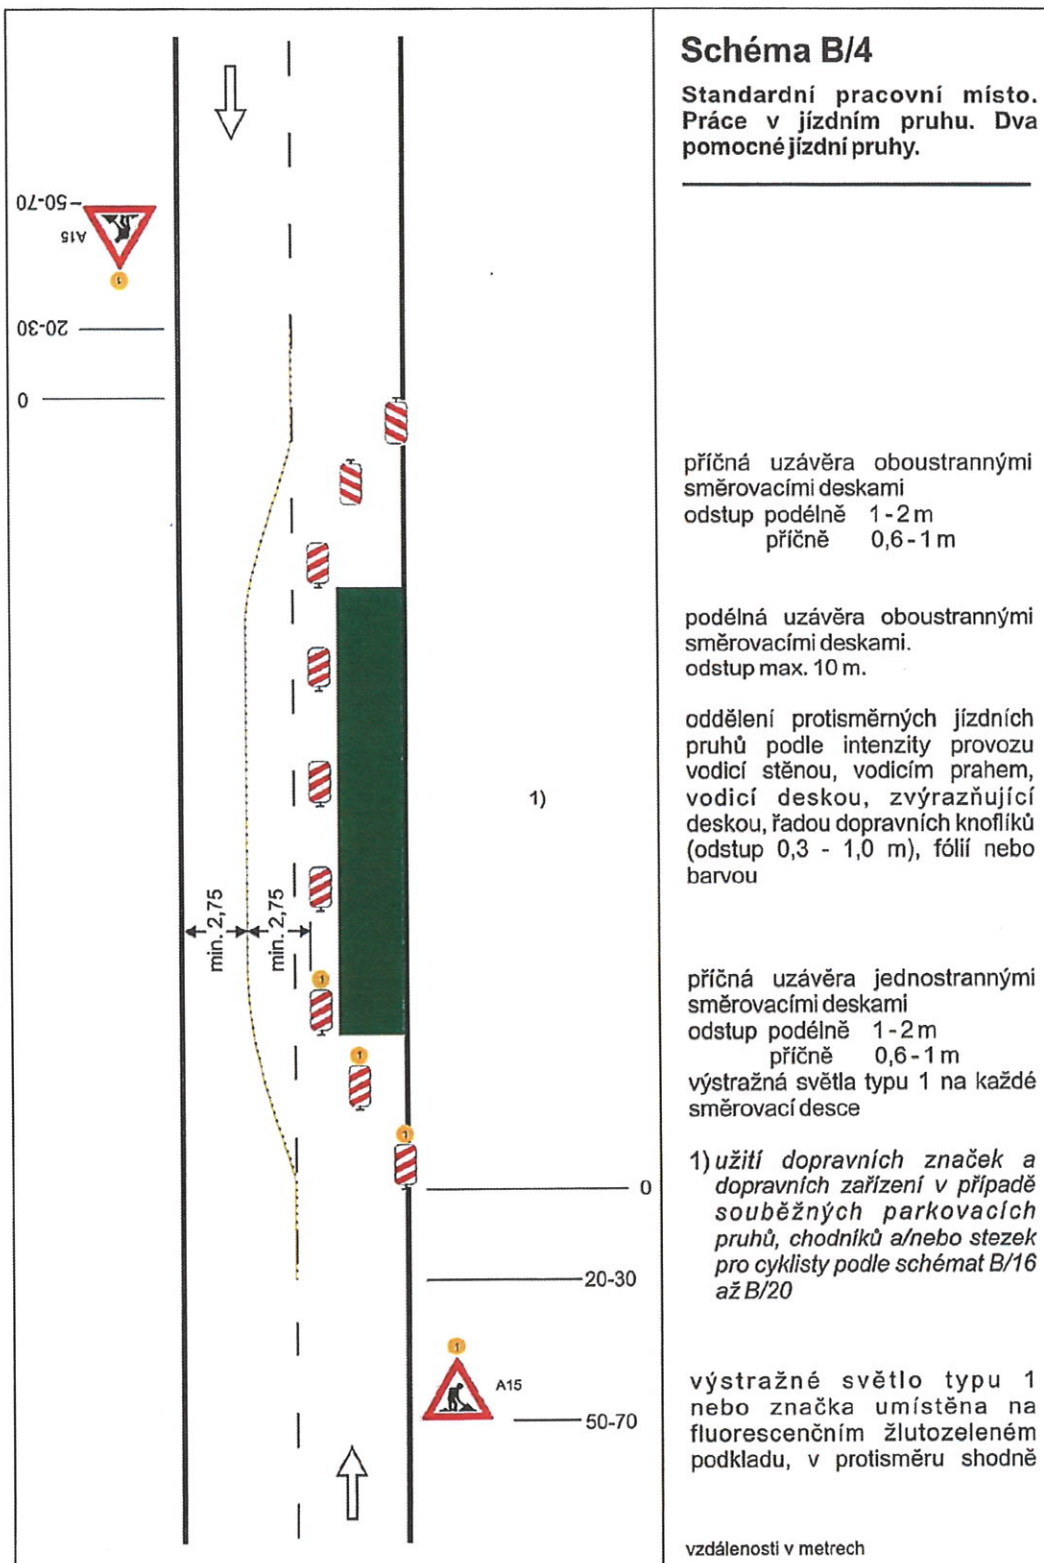

SCHÉMATA PRO OZNAČENÍ PRACOVNÍCH MÍST V OBCI

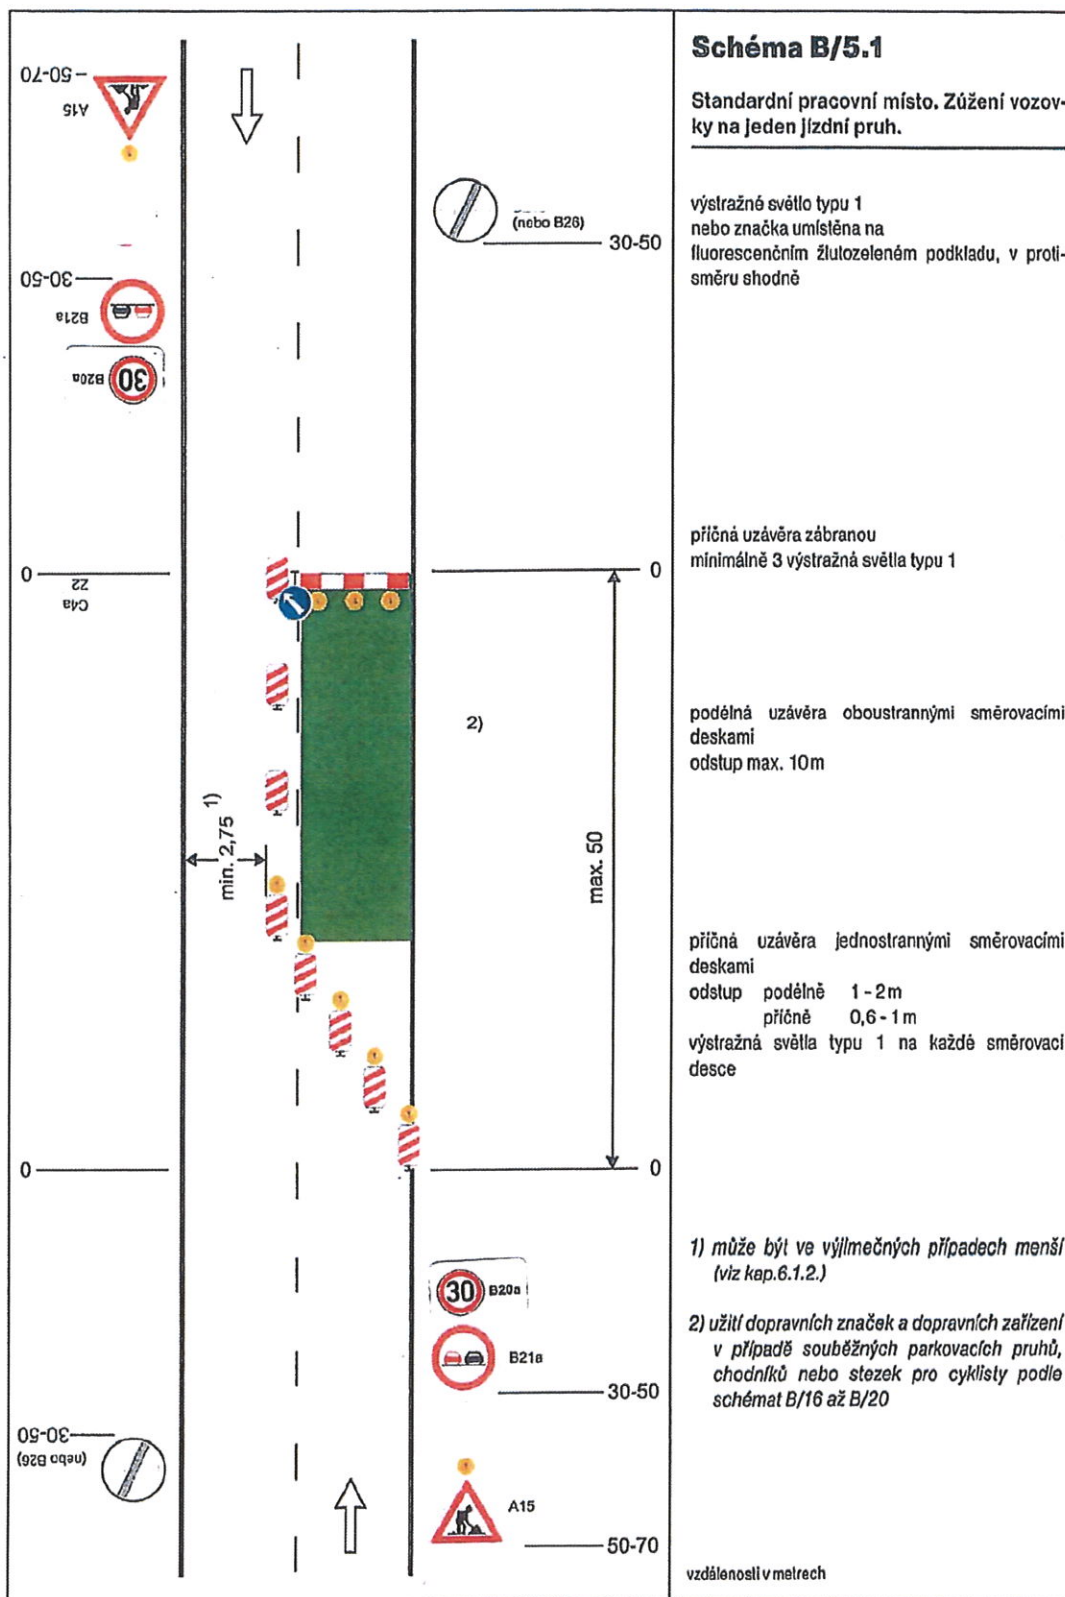



Standardní pracovní místo. Zúžení vozovky na jeden jízdní pruh. Úprava přednosti dopravními značkami.

výstražné světló typu 1
nebo značka umístěna na fluorescenčním žlutoze-
leném podkladu, v protisměru shodně

příčná uzávěra zábranou
minimálně 3 výstražná svělla typu 1

podélná uzávěra oboustrannými směrovacími deskami
odstup max. 10 m

příčná uzavěra jednostrannými směrovacími deskami
odstup podélně 1 - 2 m
příčně 0,6 - 1 m
výstražná světla typu 1 na každé směrovací desce


1) může být ve výjimečných případech menší
(viz kap. 6.1.2.)

2) užití dopravních značek a dopravních zařízení v případě souběžných parkovacích pruhů, chodníků nebo stezek pro cyklisty podle schémat B/16 až B/20

vzdálenosti v metrech

por. Bc. David Kult
komisař
ÚZEMNÍ ODBOR NÁCHOD
Dopravní inspektorát
Plhovské náměstí 1176
547 45 Náchod

por. Bc. David Kunt

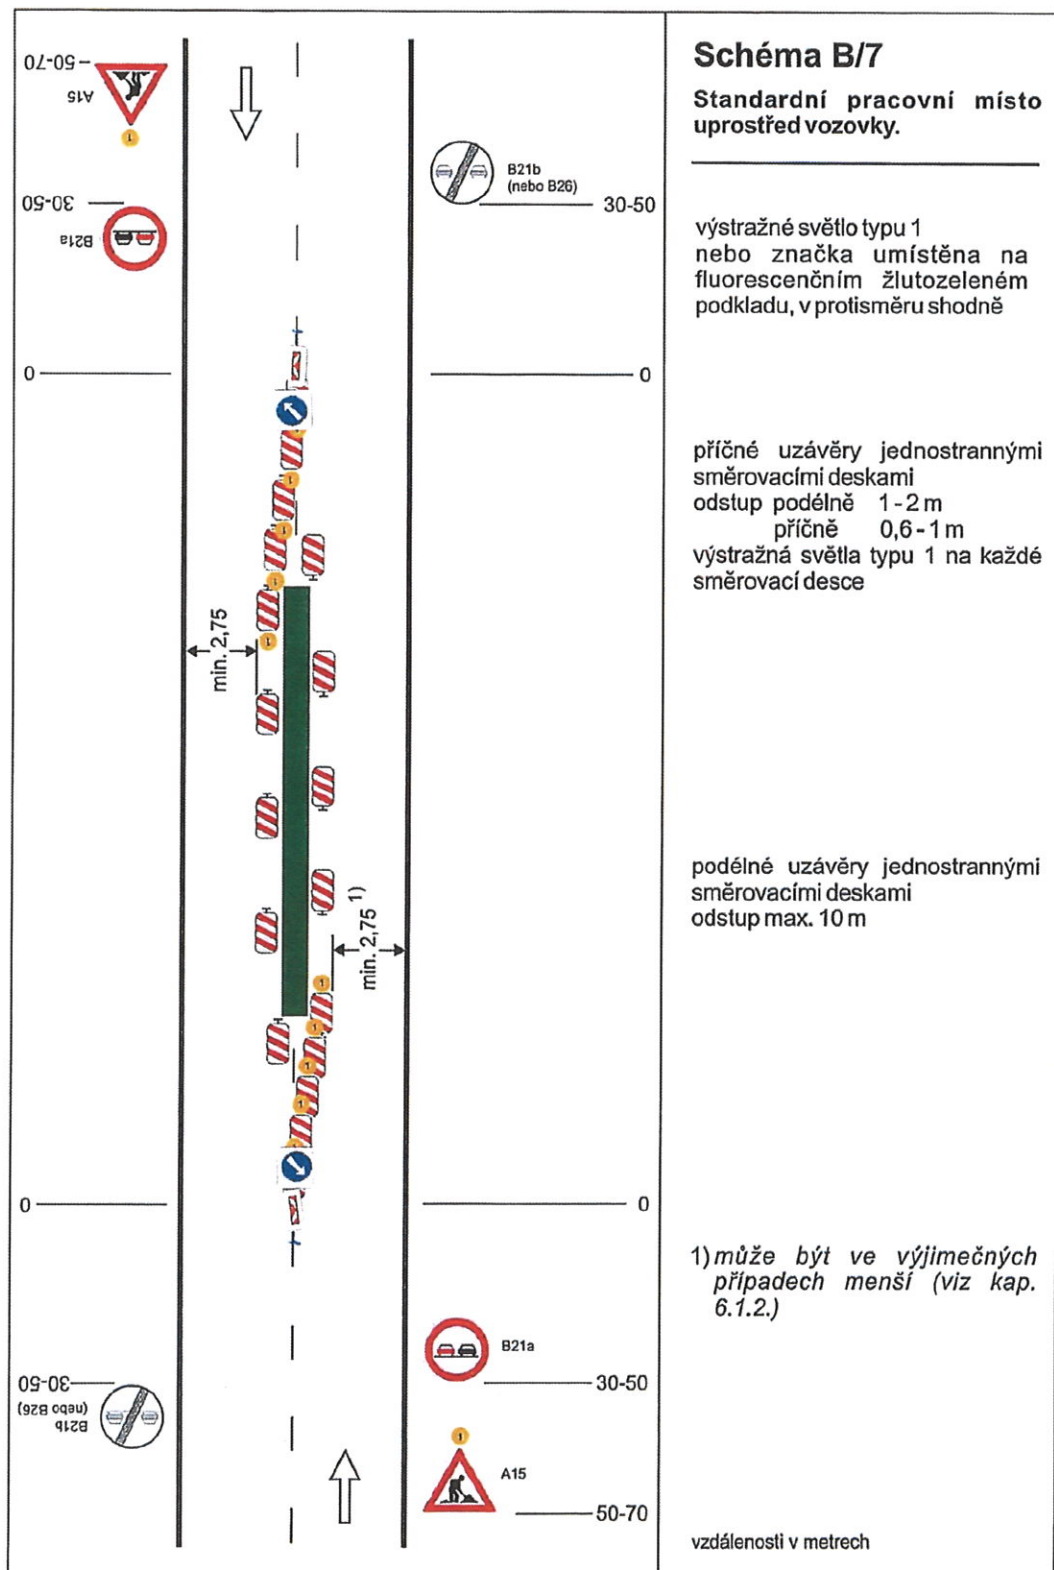

por. Bc. David Kult
komisař

ÚZEMNÍ ODBOR NÁCHOD


Dopravní inspektorát


Přehovské náměstí 1176

547 45 Náchod

por. Bc. David Kult



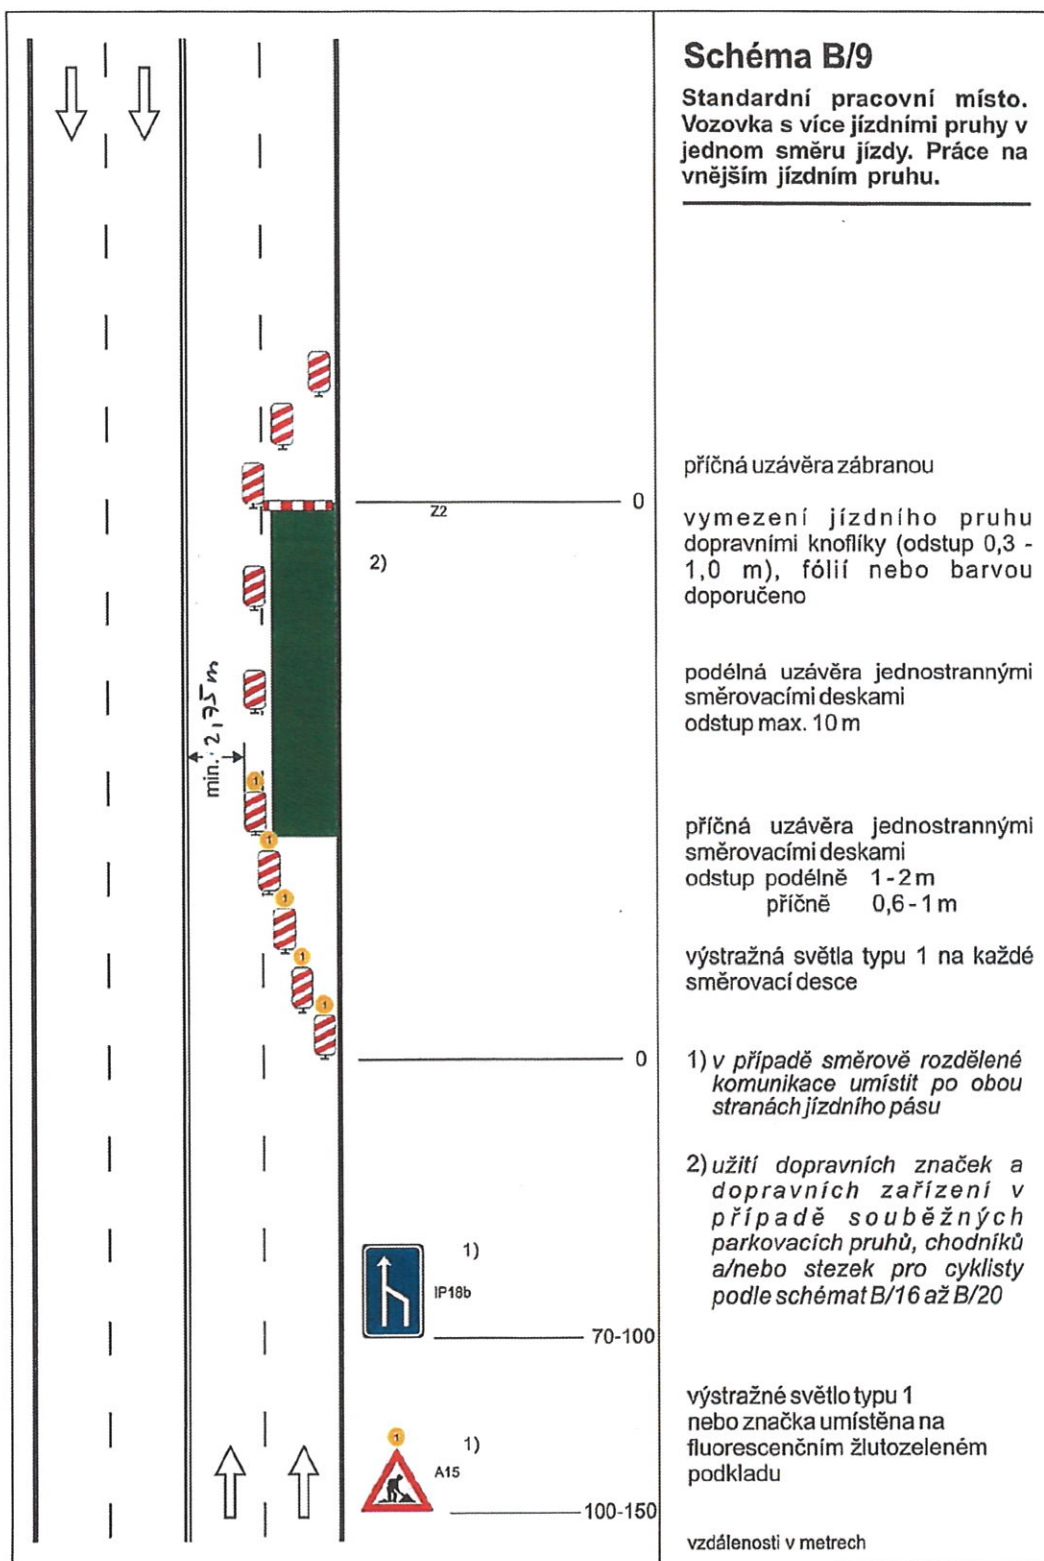

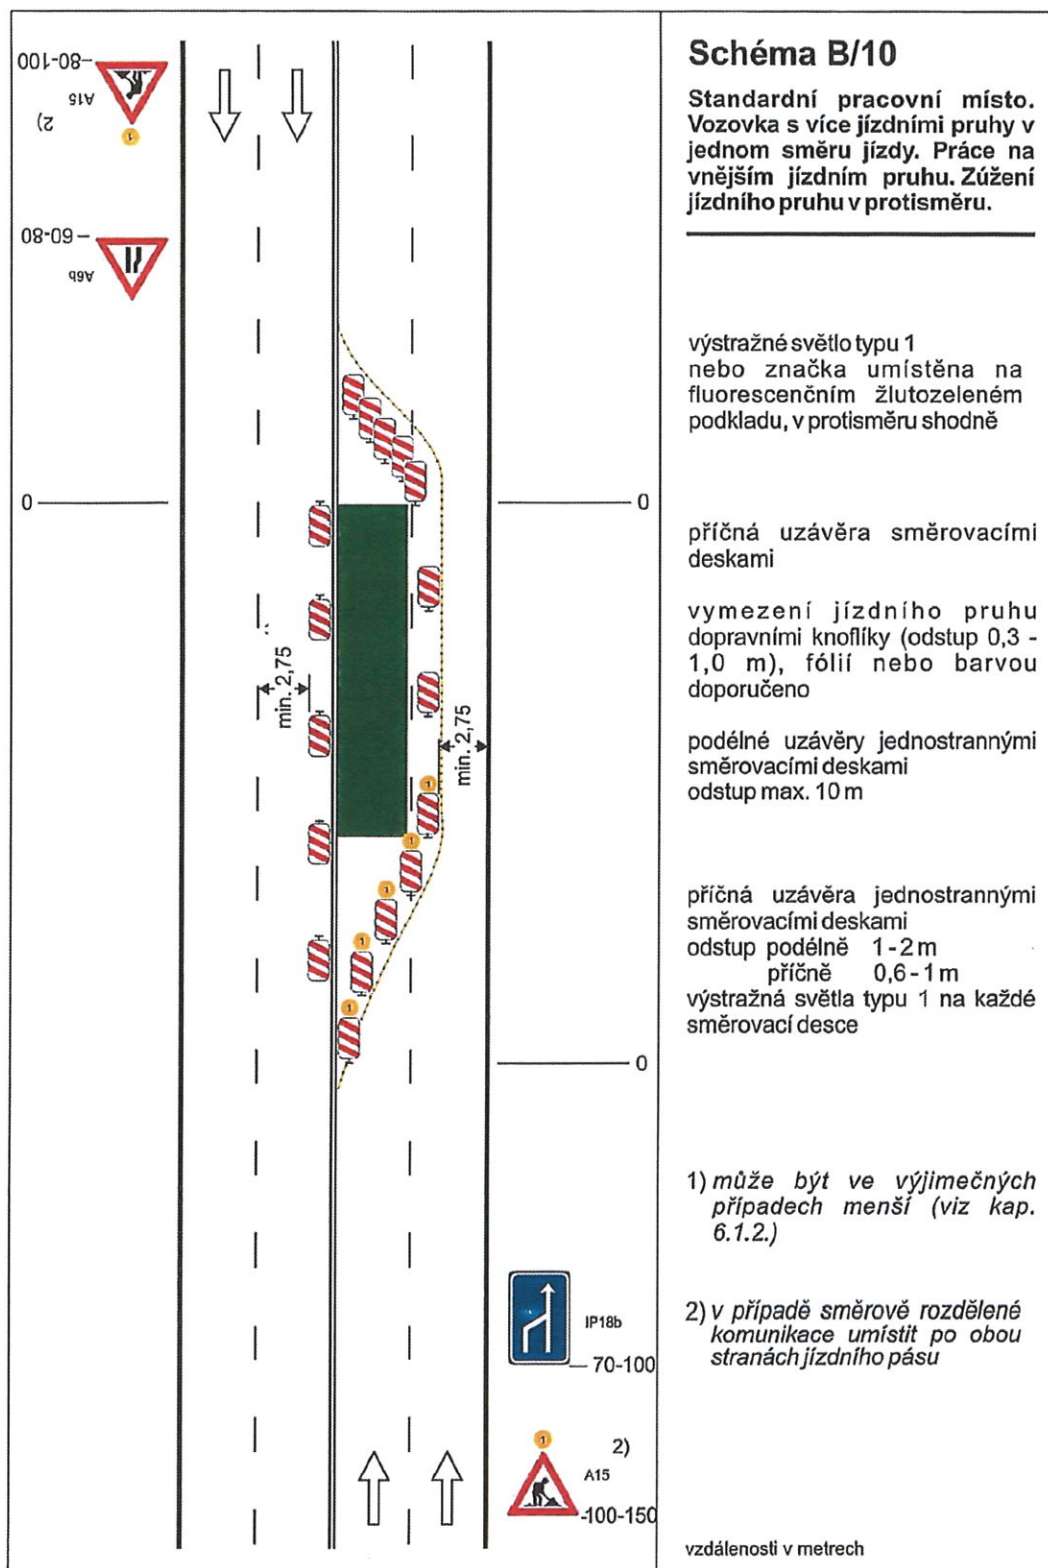

V okr. Náchod lze použít na silnici II/303 (PASA).


por. Bc. David Kult
komisař
ÚZEMNÍ ODBOR NÁCHOD
Dopravní inspektorát
Přihovské náměstí 1176
547 45 Náchod

por. Bc. David Kult



Schéma B/14.2

Standardní pracovní místo v prostoru křižovatky.

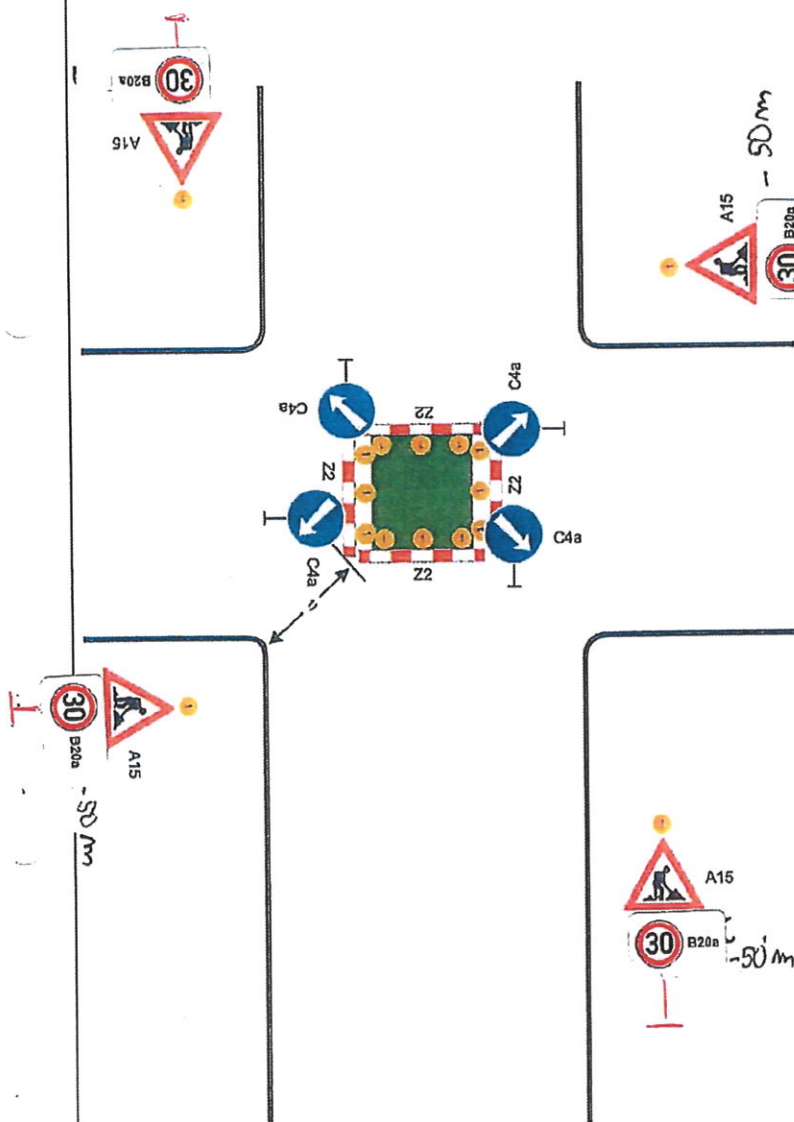

vedení provozu (užití značek č. C 4 a až č. C 4 c) závisí na konkrétním umístění pracovního místa v prostoru křižovatky, případně se pro určitý směr zřizuje objížďka

příčné uzávěry zábranou minimálně 3 výstražná světla typu 1

výstražné světlo typu 1
nebo značka umístěna na fluorescenčním žlutozeleném podkladu, u ostatních vjezdů shodně

1) minimální šířka se zjišťuje pomocí vlečných křivek

Pozn.: Pro usměrnění provozu v prostoru křižovatky lze užit směrovacích desek (č. Z4a až č. Z4c) dle konkrétní situace


vzdálenosti v metrech

por. Bc. David Kult
komisař
ÚZEMNÍ ODBOR NÁCHOD
Dopravní inspektorát
Přítavské náměstí 1176
547 45 Náchod

por. Bc. David Kult



SCHEMATA PRO OZNAČENÍ PRACOVNÍCH MÍST V OBCI

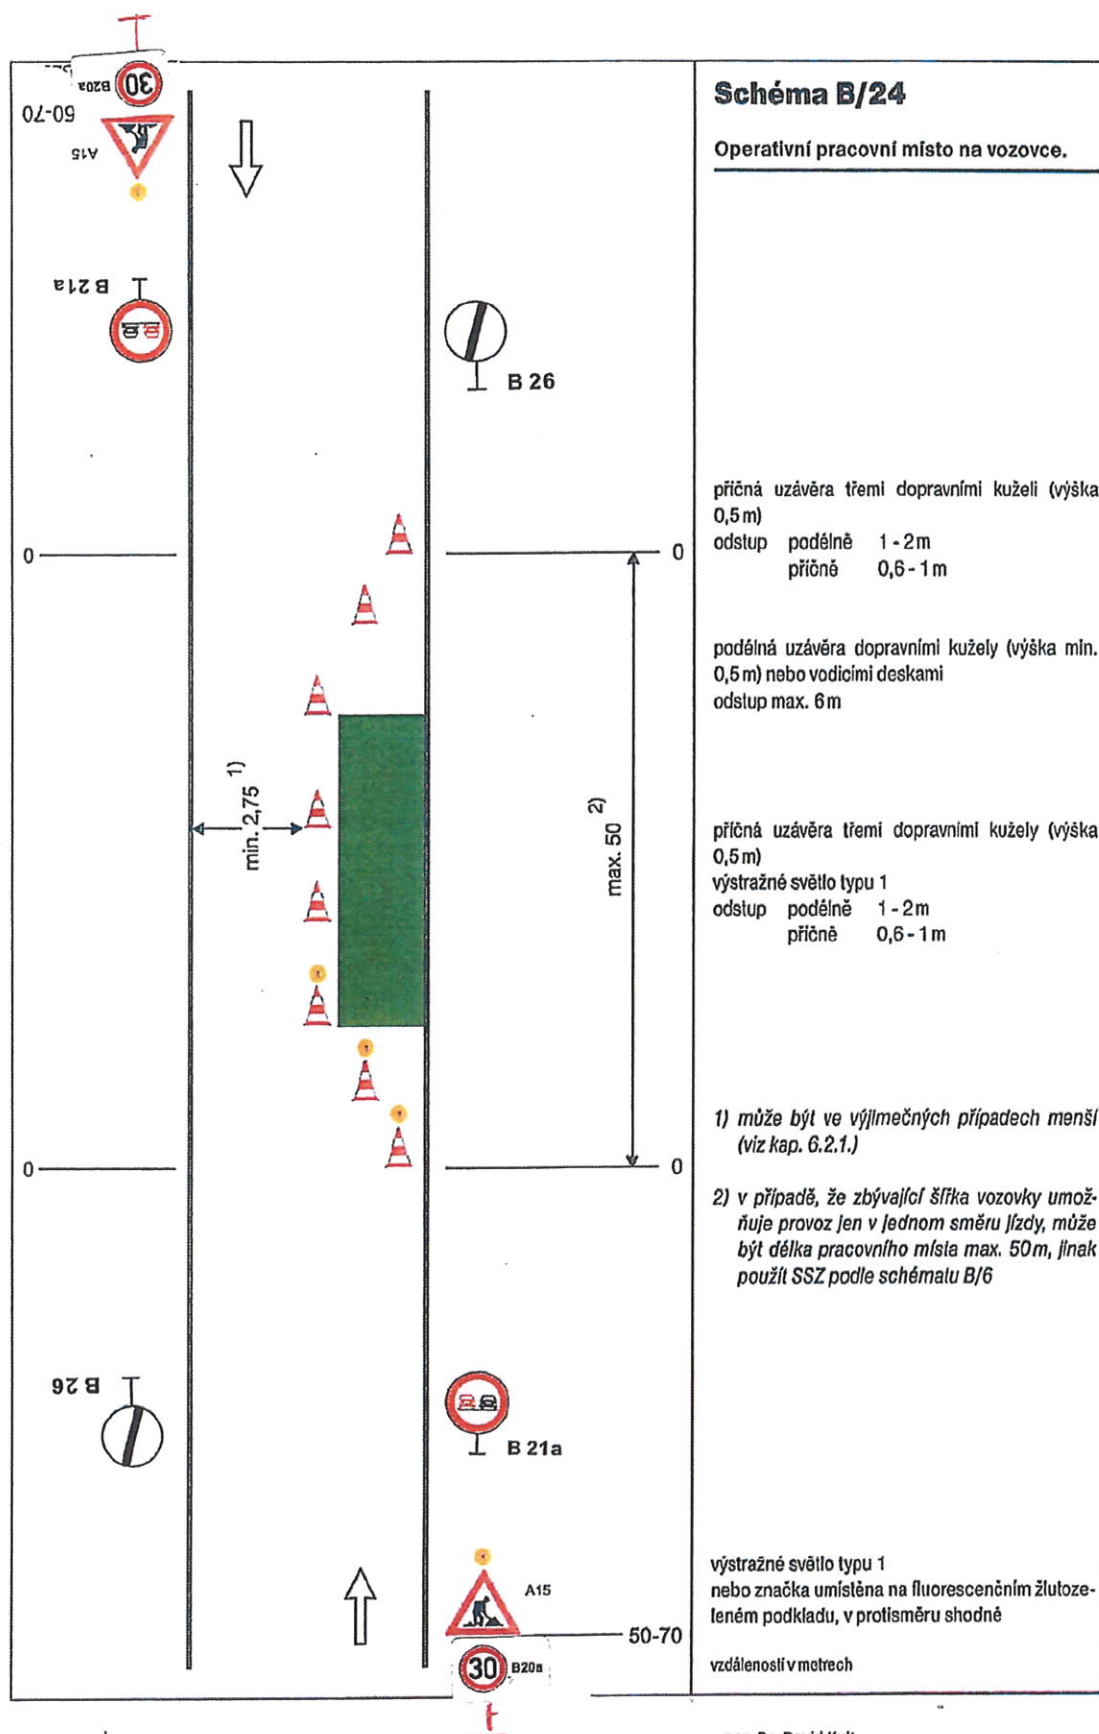

por. Bc. David Kult
komisář

ÚZEMNÍ ODBOR NÁCHOD


Dopravní inspektorát

Přehovské náměstí 1176


547 45 Náchod

por. Bc. David Kult

SCHÉMATA PRO OZNAČENÍ PRACOVNÍCH MÍST V OBCI

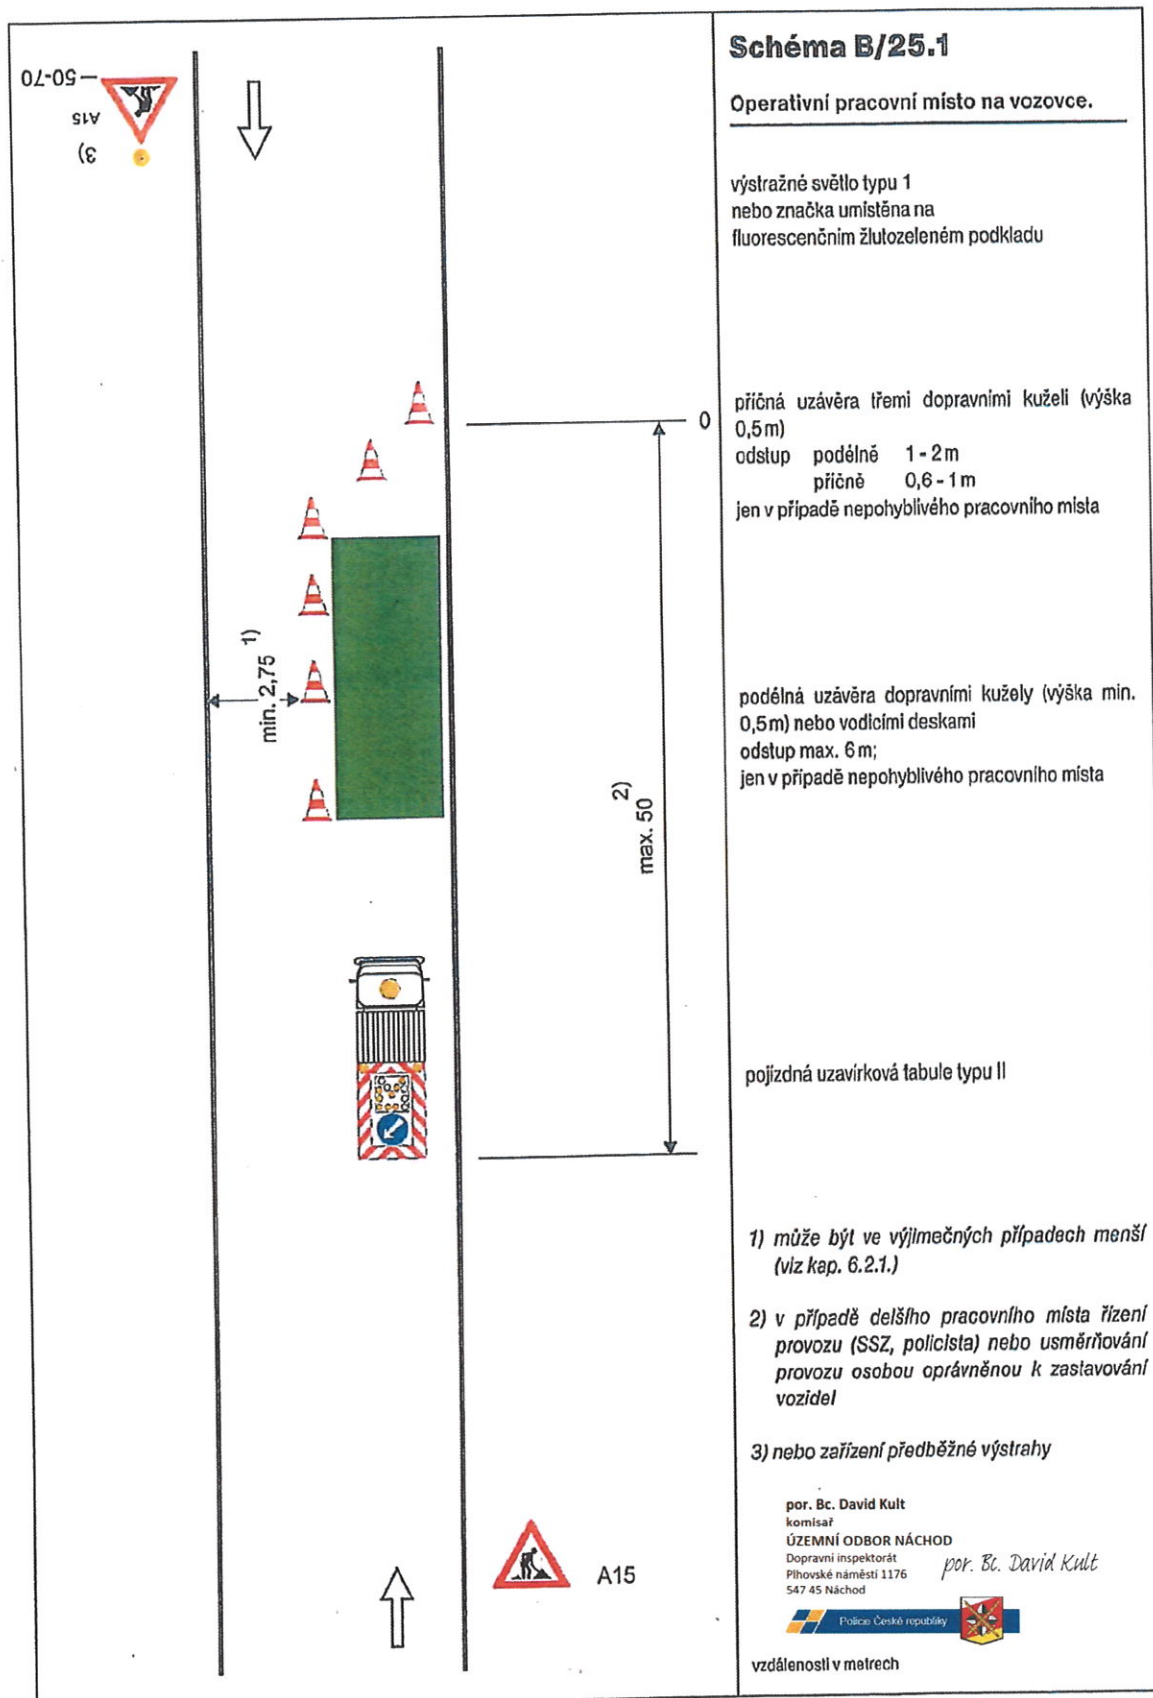


SCHÉMATA PRO OZNAČENÍ PRACOVNÍCH MÍST V OBCI

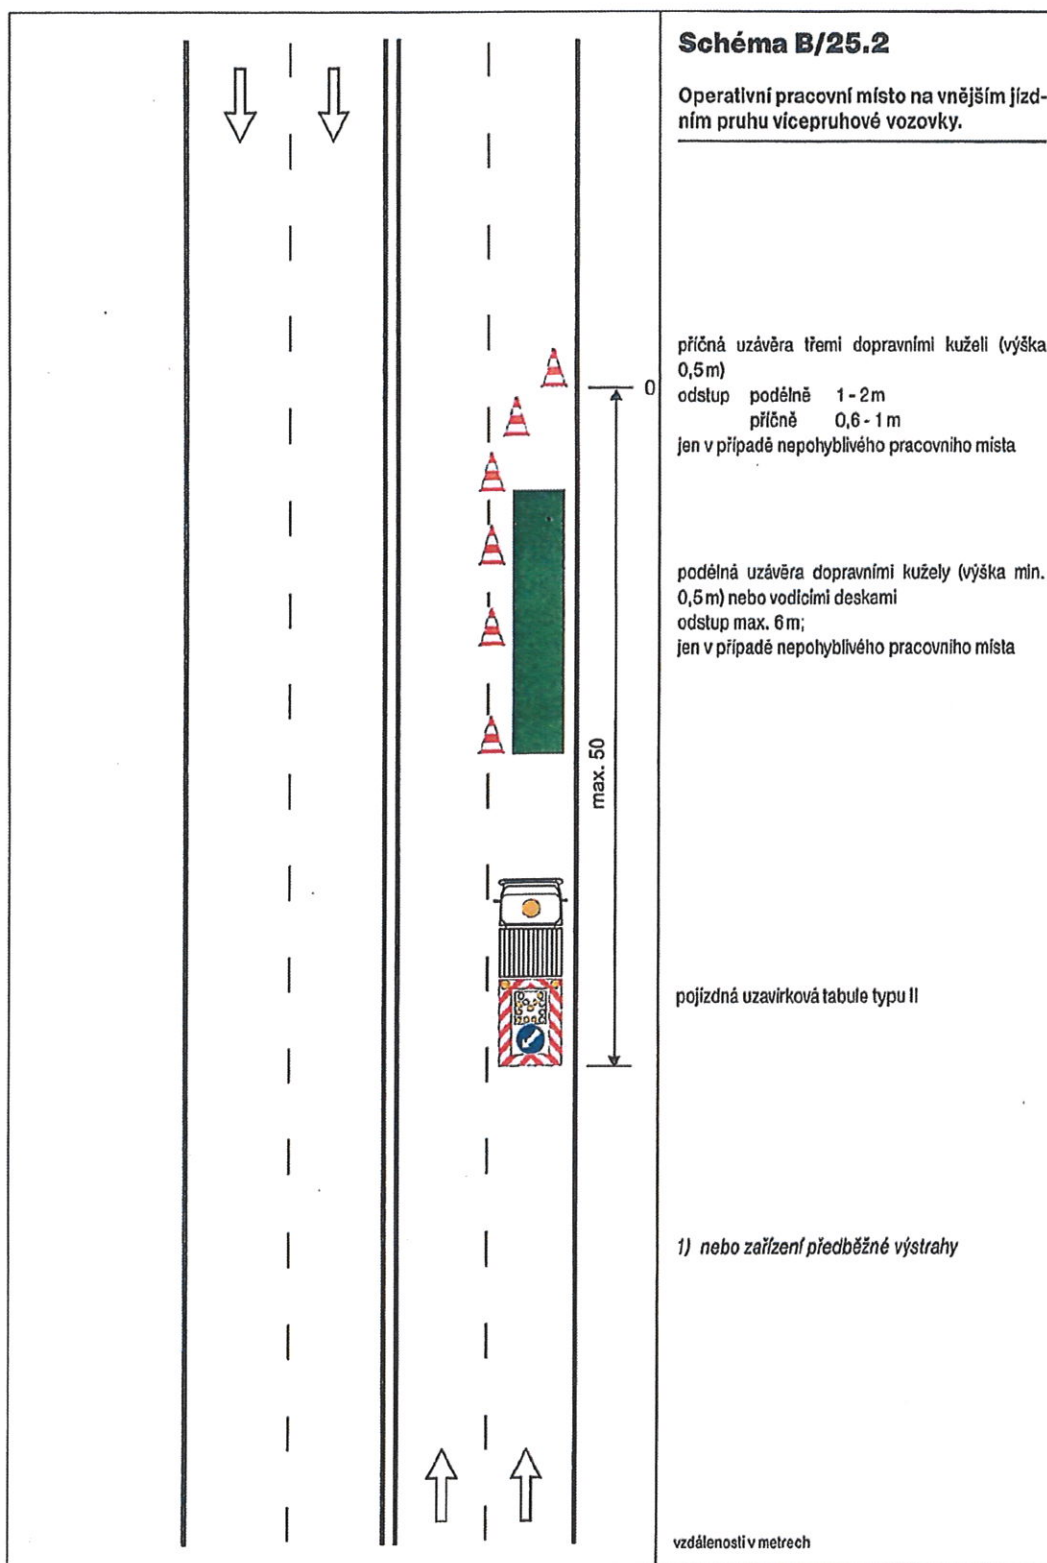

por. Bc. David Kult
komisař
ÚZEMNÍ ODBOR NÁCHOD
Dopravní inspektorát
Pílhovské náměstí 1176
547 45 Náchod

SCHÉMATA PRO OZNAČENÍ PRACOVNÍCH MÍST V OBCI

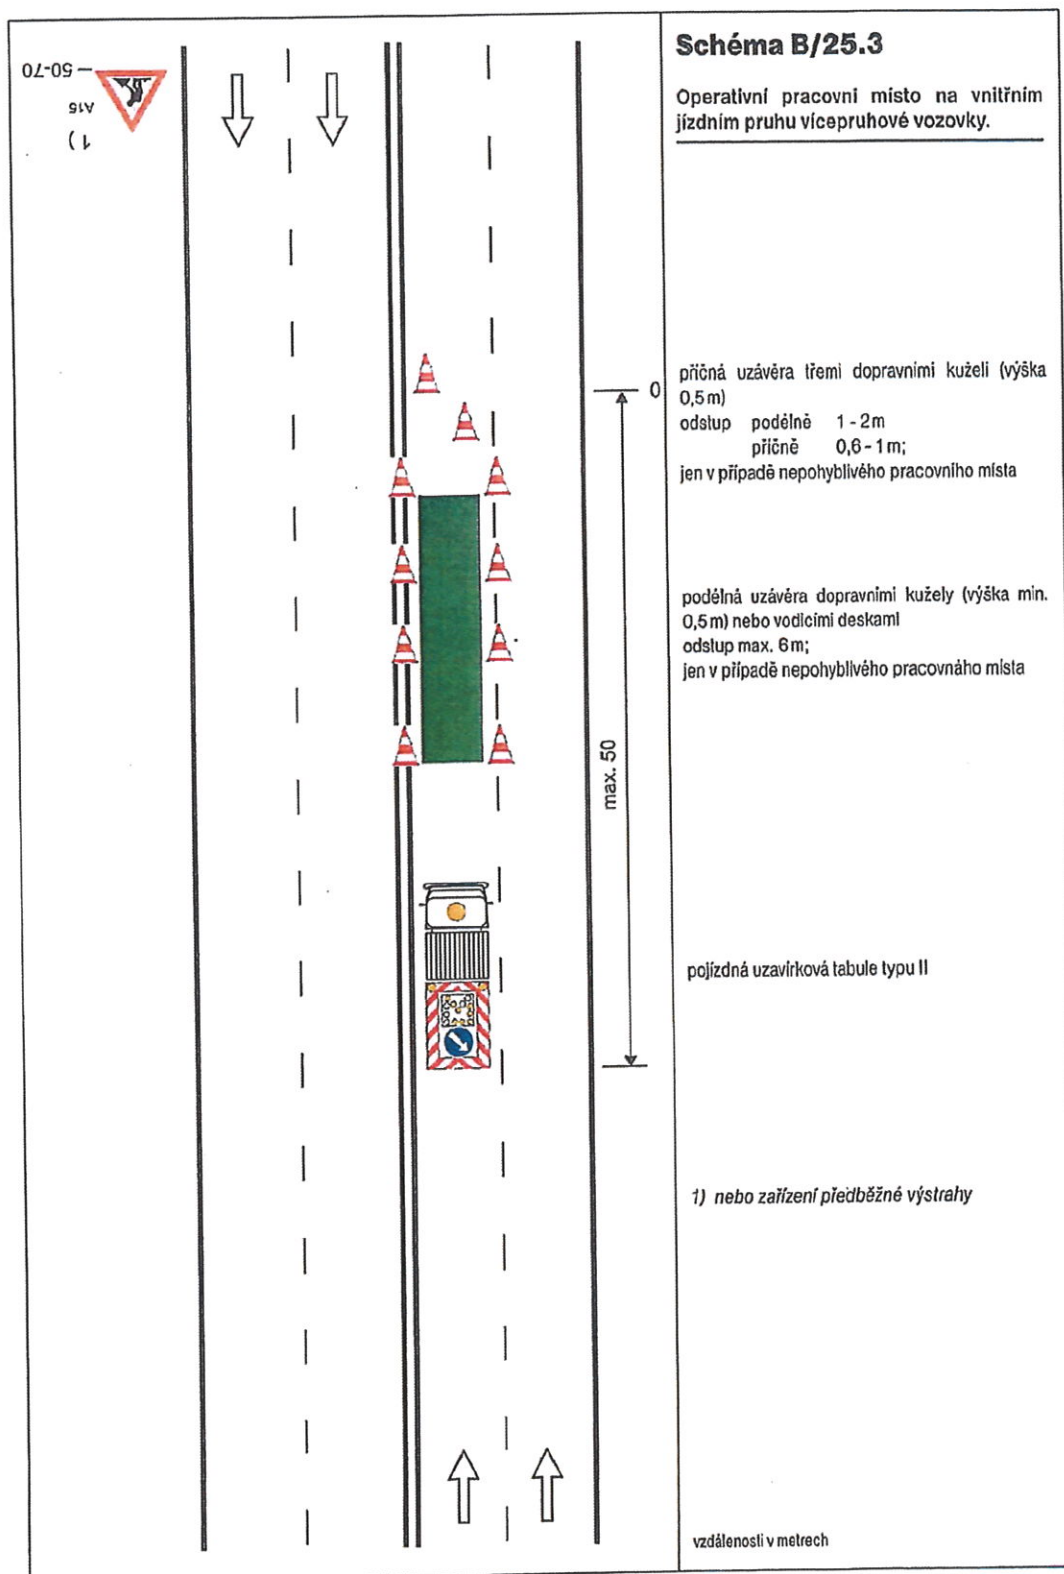


V okr. Náchod lze použít na silnici II/303 (PASA).

por. Bc. David Kult
komisař

ÚZEMNÍ ODBOR NÁCHOD

Dopravní inspektorát
Plhovské náměstí 1176
547 45 Náchod

por. Bc. David Kult

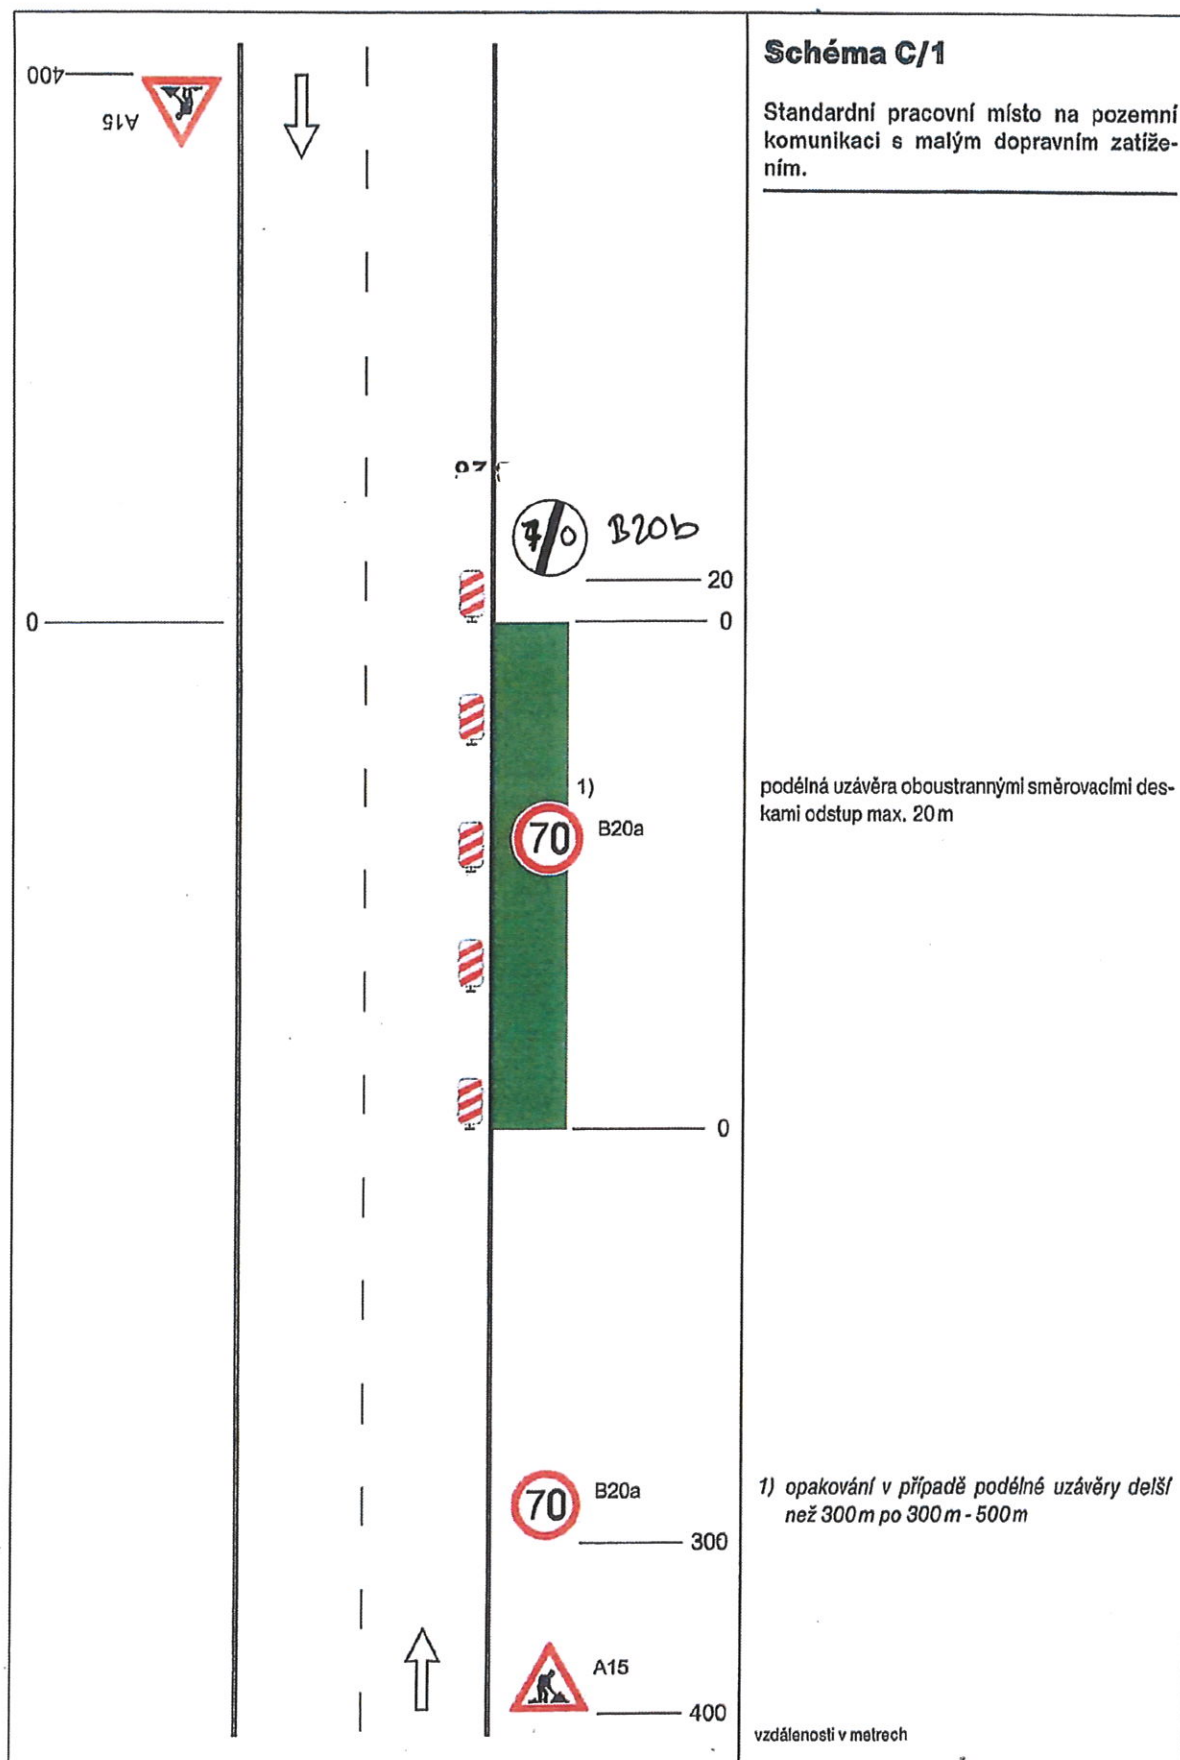

por. Bc. David Kult
komisař


ÚZEMNÍ ODBOR NÁCHOD

Dopravní inspektorát
Pihovské náměstí 1176
547 45 Náchod

por. Bc. David Kult




SCHÉMATA PRO OZNAČENÍ PRACOVNÍCH MÍST MIMO OBEC

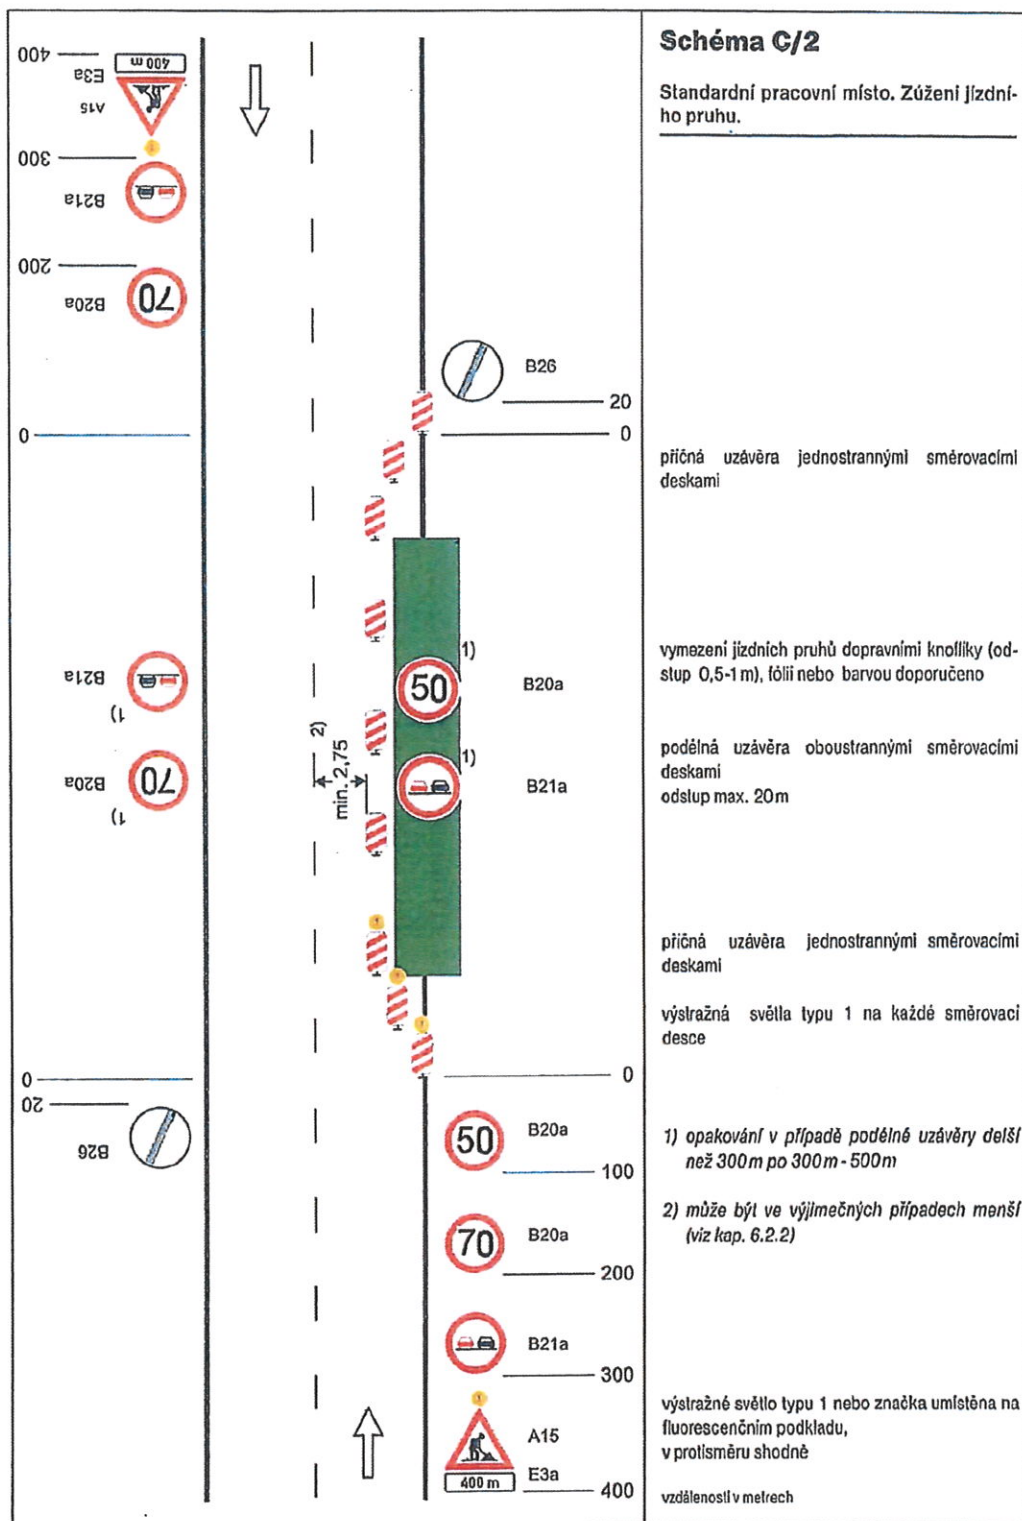


por. Bc. David Kult
komisař
ÚZEMNÍ ODBOR NÁCHOD
Dopravní inspektorát
Přibovské náměstí 1176
547 45 Náchod

por. Bc. David Kult

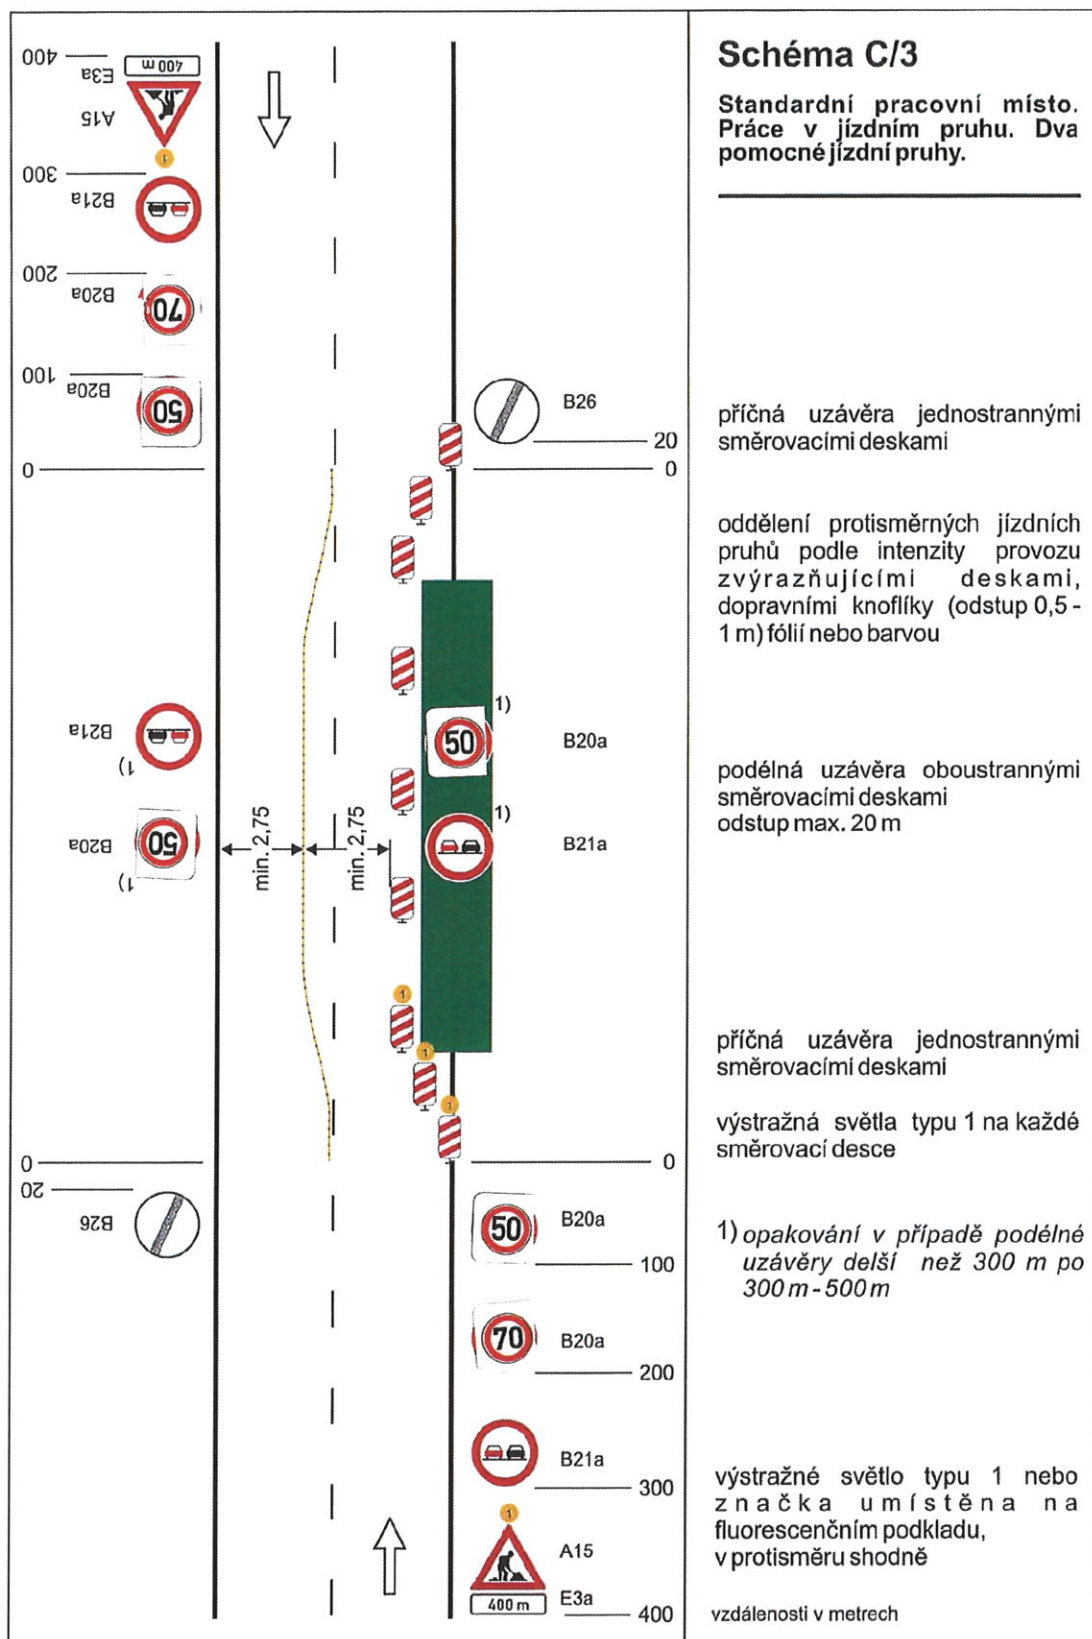


SCHÉMATA PRO OZNAČENÍ PRACOVNÍCH MÍST MIMO OBEC

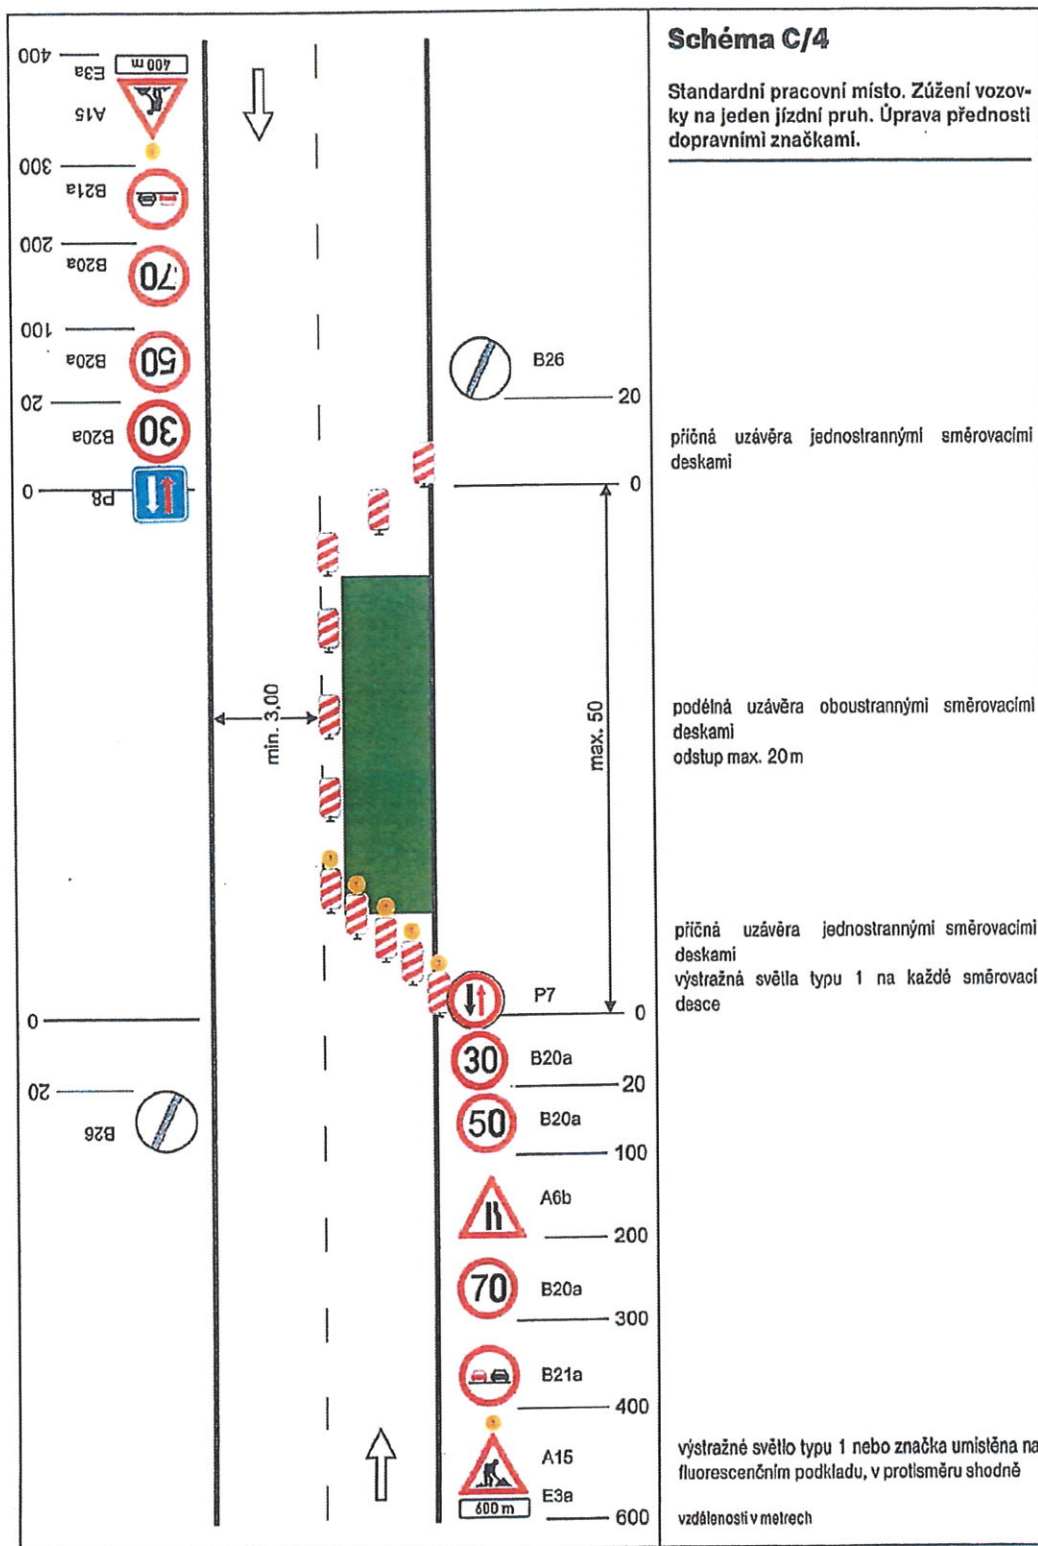


por. Bc. David Kult
komisař
ÚZEMNÍ ODBOR NÁCHOD
Dopravní inspektorát
Plhovské náměstí 1176
547 45 Náchod

por. Bc. David Kult




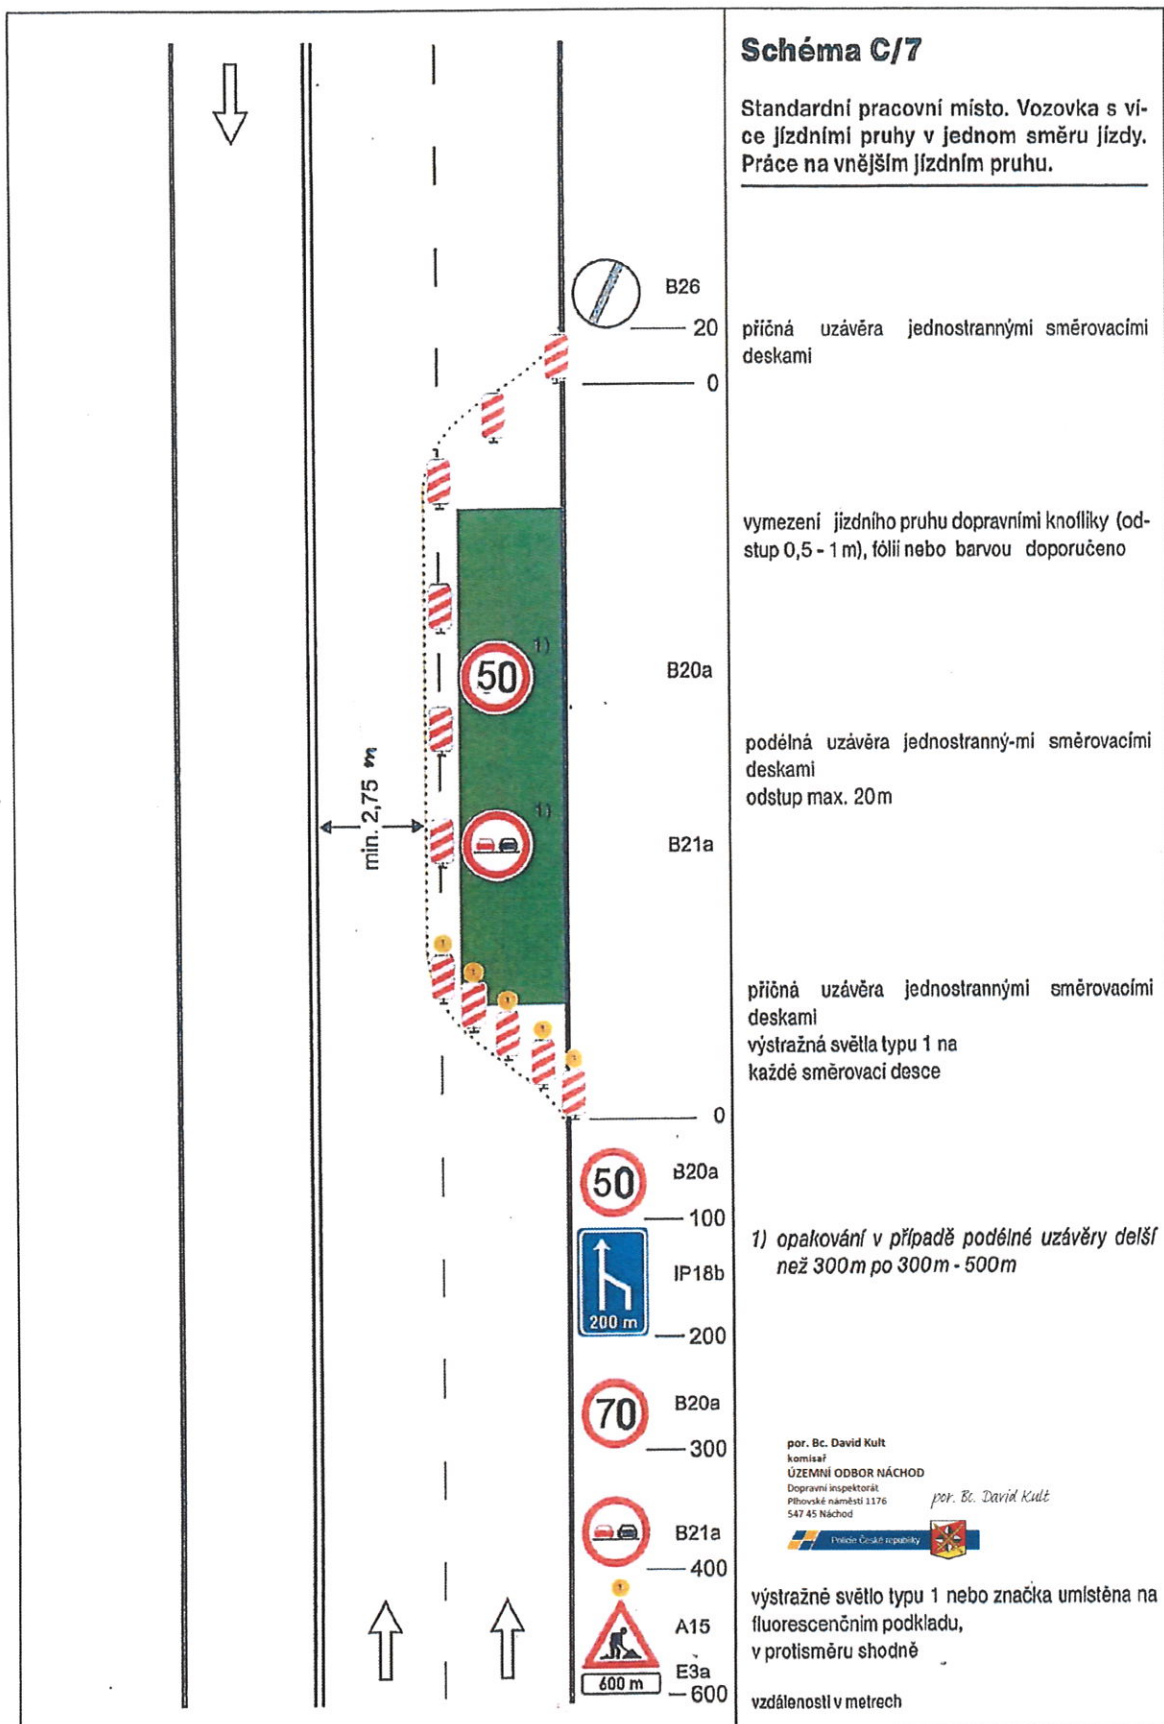

V okr. Náchod lze použít na silnici II/303 (PASA).

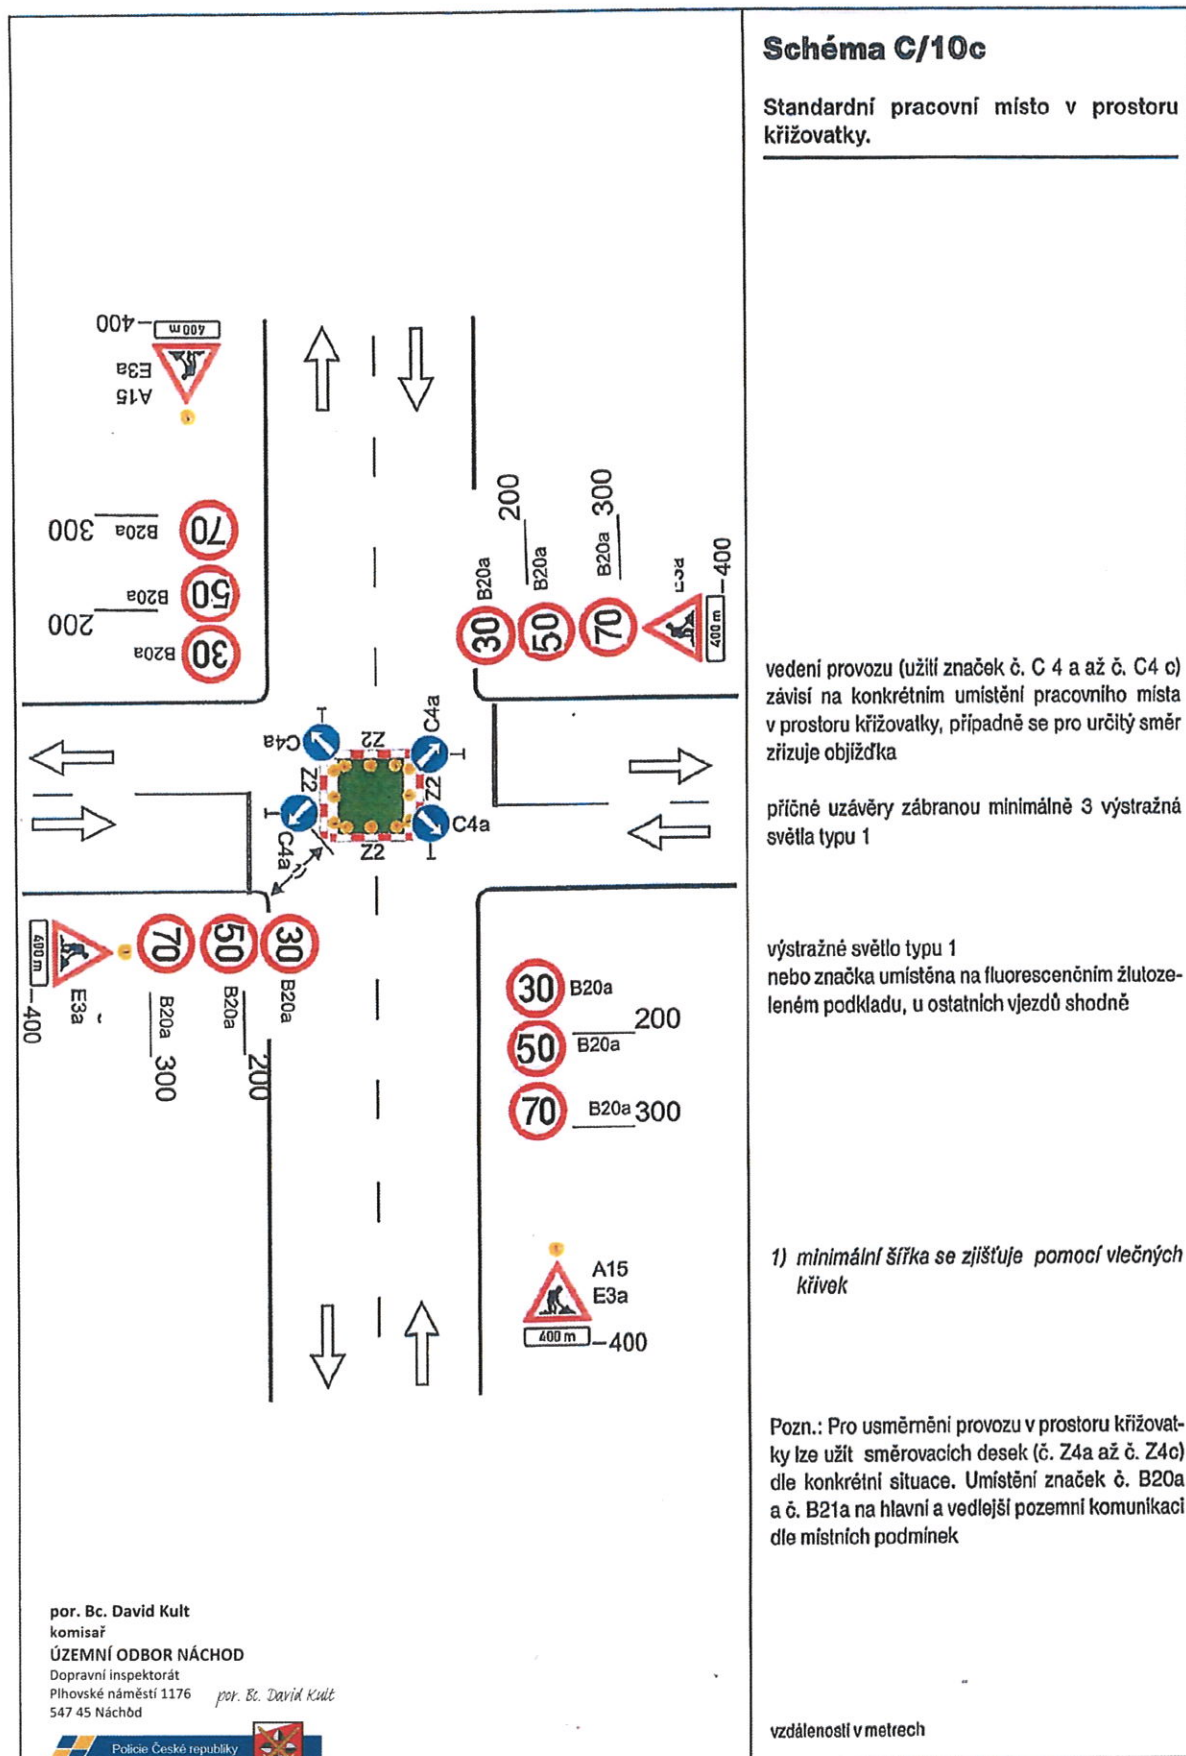

SCHÉMATA PRO OZNAČENÍ PRACOVNÍCH MÍST MIMO OBEC

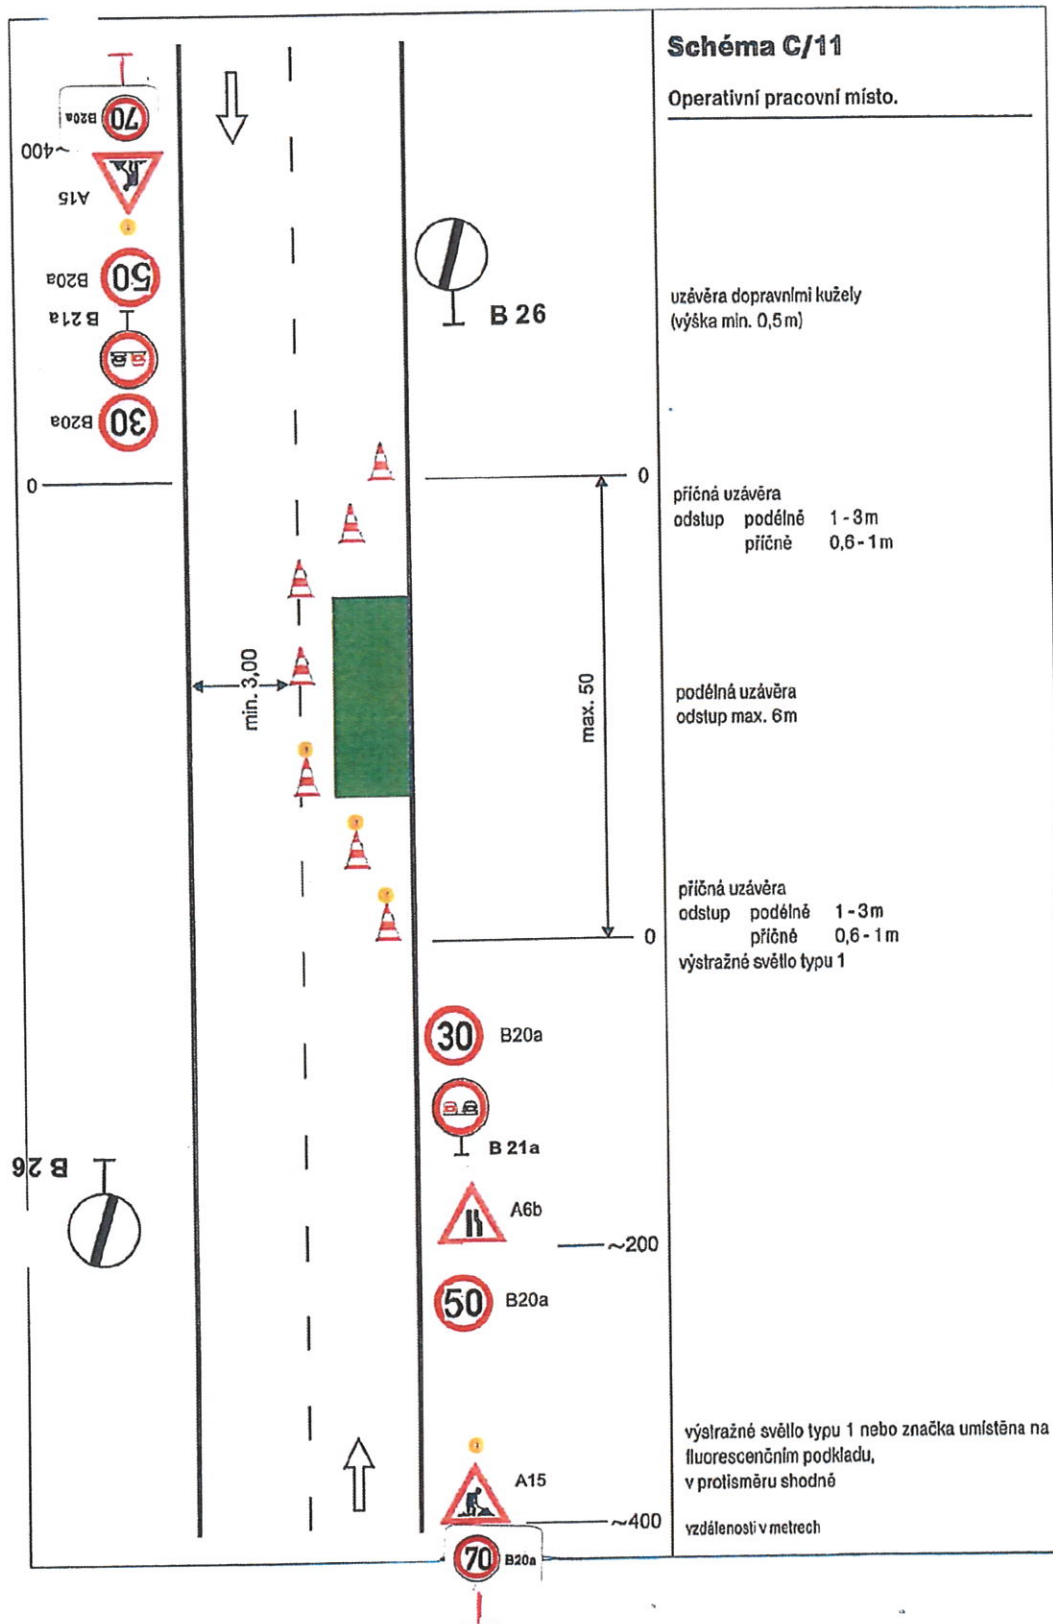

por. Bc. David Kult
komisař
ÚZEMNÍ ODBOR NÁCHOD
Dopravní inspektorát
Pílovské náměstí 1176
547 45 Náchod

por. Bc. David Kult



Schéma C/13

Operativní pracovní místo
(pohyblivé)

výstražné světlo typu 1 nebo značka umístěna na fluorescenčním podkladu, v protisměru shodně

The diagram illustrates a mobile work zone setup on a two-lane road. A green rectangular vehicle is positioned in the center lane. Behind it, a red and white striped warning sign (A15) is placed. Further back, a yellow light (type 1) or a sign (E4) is placed on the left side of the road. The distance between the vehicle and the first sign is labeled as 'max. 800'. The distance between the first sign and the second sign is labeled as '~200'. The diagram also shows the placement of signs for the opposite direction of travel.

Oblast pohyblivého pracovního místa
max. 800

pracovní vozidlo s pojízdnou uzavírkovou tabulí
typu II

1) nebo zařízení předběžné výstrahy
jen tehdy, jestliže pracovní vozidlo není zřetelně viditelné ze vzdálenosti min. 200m

vzdálenosti v metrech



Police České republiky

