

Místní komunikace, ulice Na Strži na poz. p. č. 1182/3 v k. ú. Náchod, v prostoru křižovatky se silnicí III/285 26, ulice Němcové (u BD č. p. 1580-1581).

Jedná se o návrh provedení vodorovného dopravního značení č. V12a (Žlutá klikatá čára = zákaz stání) a č. V12c (Žlutá souvislá čára = zákaz zastavení).

por. Bc. David Kult

komisař Č.j.:KRPH-116110-2/ČJ-2025-050506

ÚZEMNÍ ODBOR NÁCHOD


Dopravní inspektorát

Přehledové náměstí 1176 por. Bc. David Kult

547 45 Náchod



Královéhradecký kraj
Google Street View
2024 Zobrazit více termínů

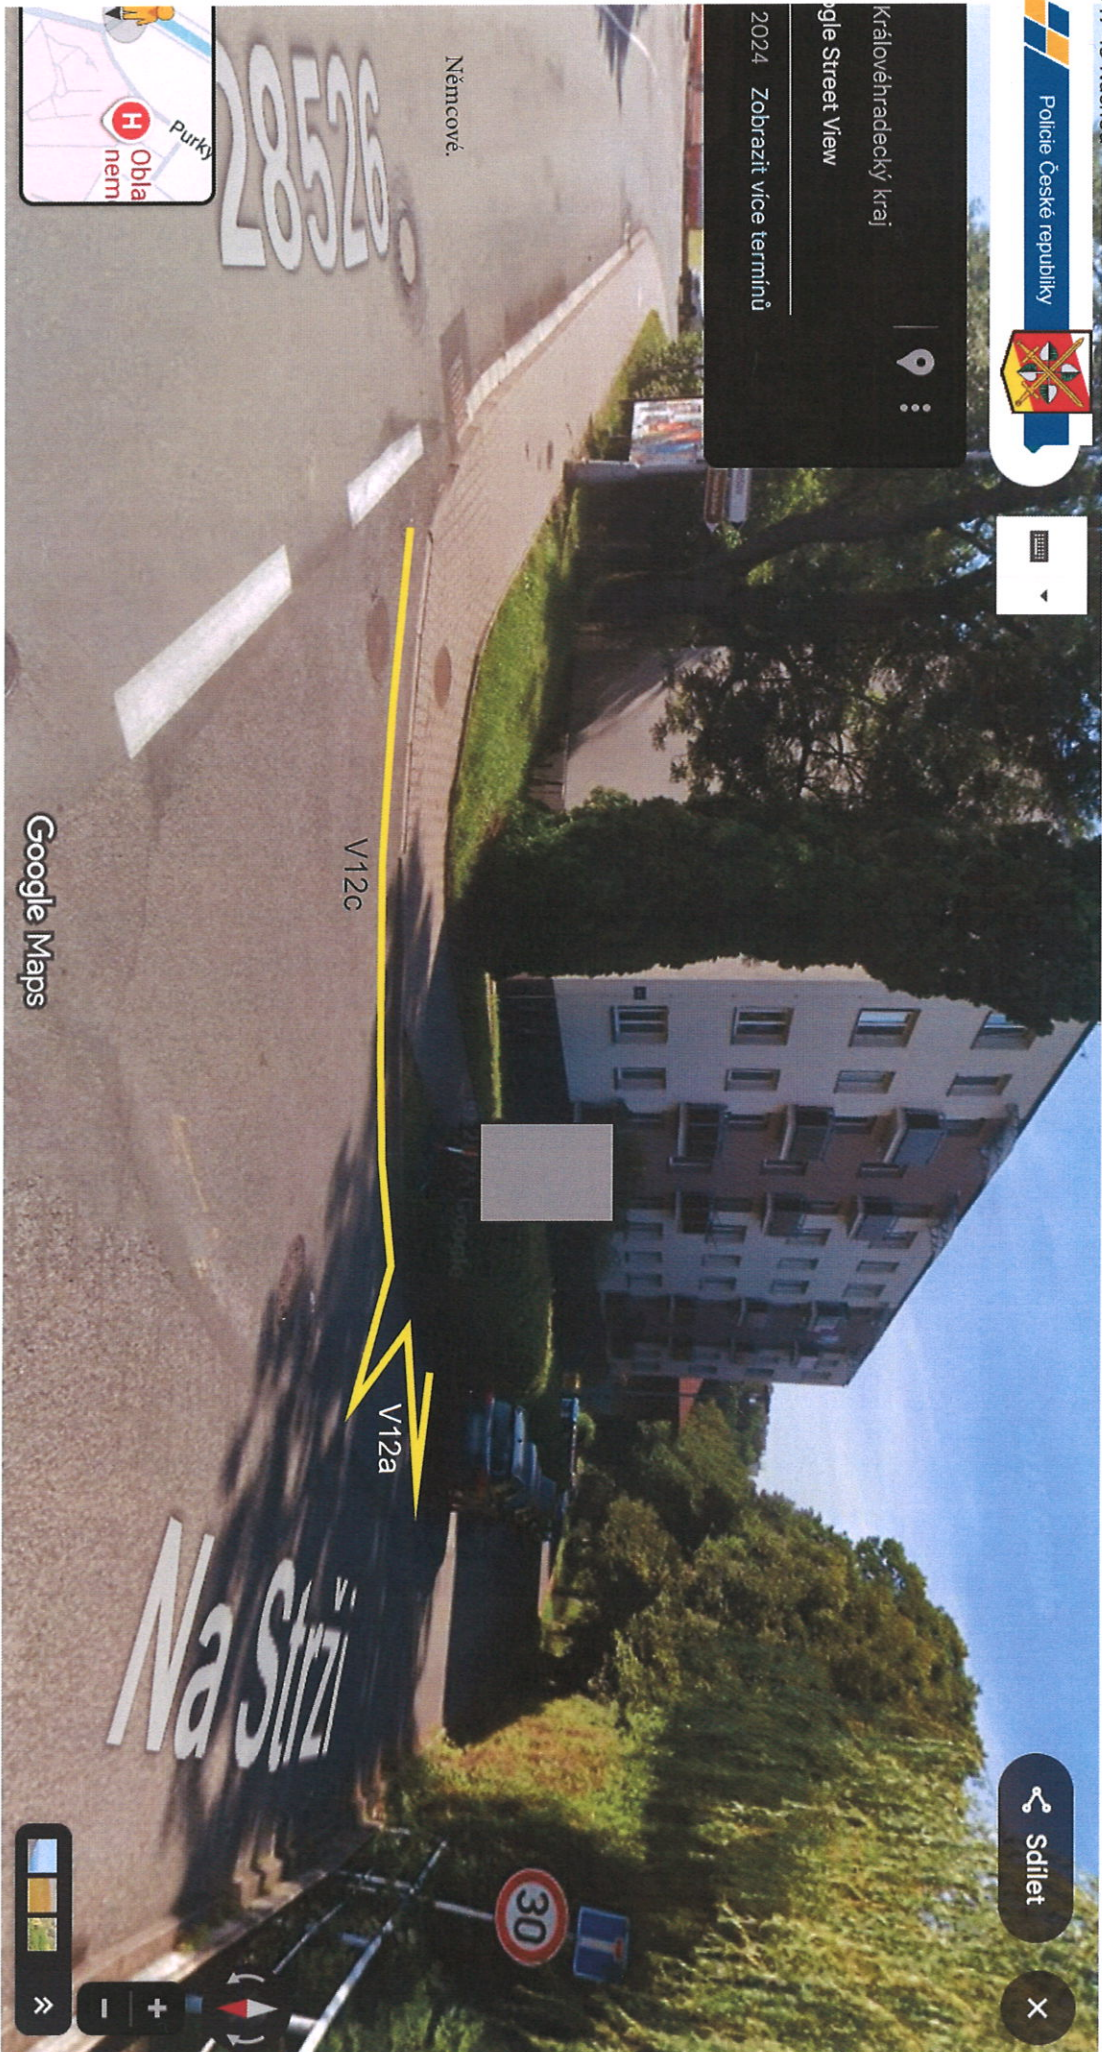

Google Maps

