


por. Bc. David Kult
komisař
ÚZEMNÍ ODBOR NÁCHOD
Dopravní inspektorát
Plhovské náměstí 1176
547 45 Náchod

Č. j.:KRPH-45766-2/ČJ-2026-050506
Č. j.:KRPH-45766-3/ČJ-2026-050506

„SLAVNOSTNÍ OTEVŘENÍ HASIČSKÉ ZBROJNICE“ dne 12. 09. 2026

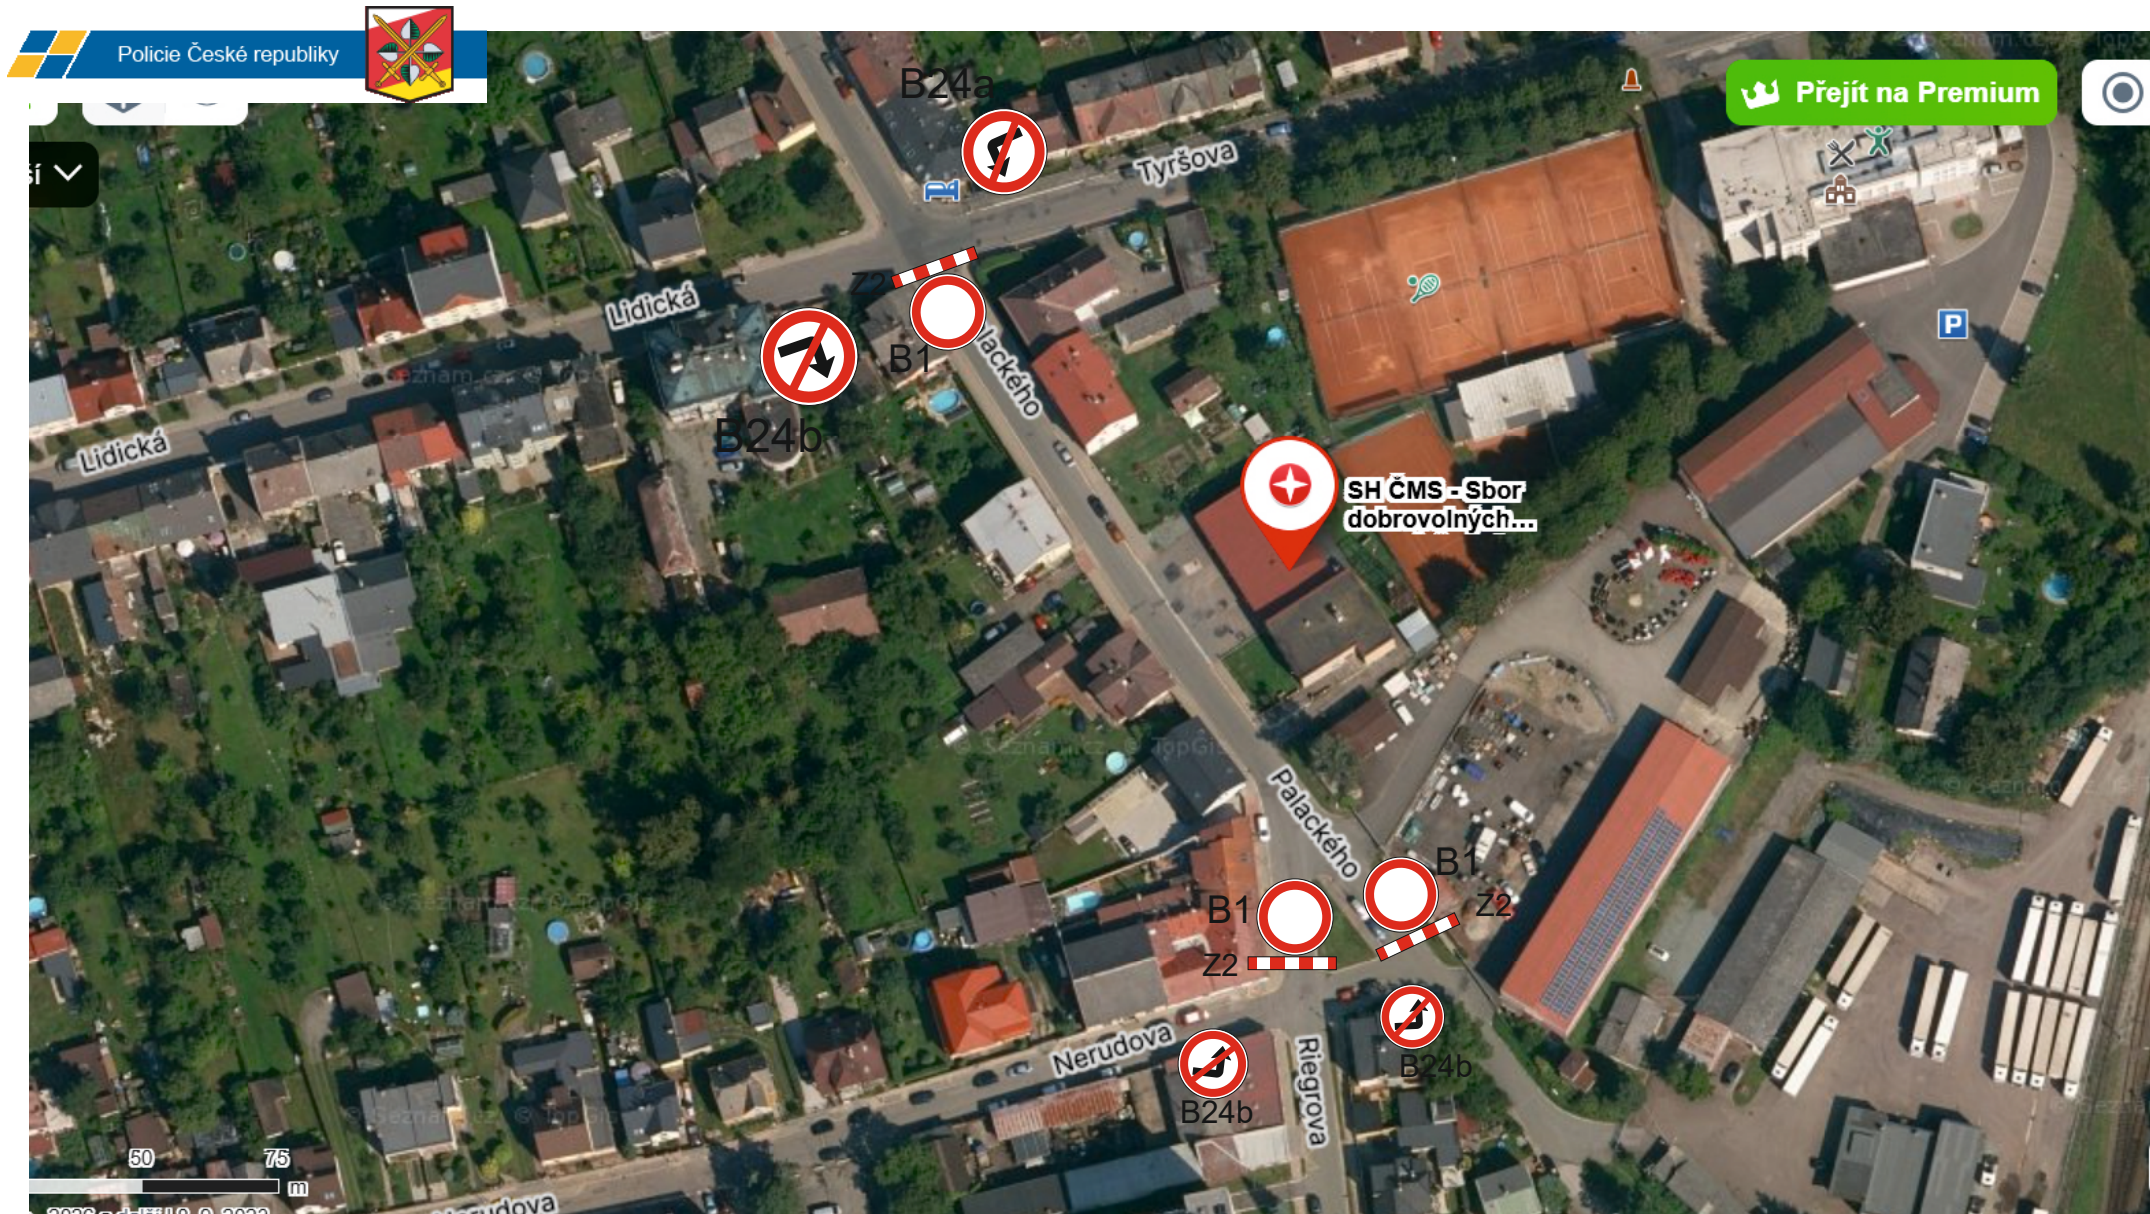

por. Bc. David Kult

komisař

ÚZEMNÍ ODBOR NÁCHOD

Dopravní inspektorát



Plhovské náměstí 1176

547 45 Náchod

Č. j.:KRP-45766-2/ČJ-2026-050506

Č. j.:KRP-45766-3/ČJ-2026-050506

„SLAVNOSTNÍ OTEVŘENÍ HASIČSKÉ ZBROJNICE“ dne 12. 09. 2026

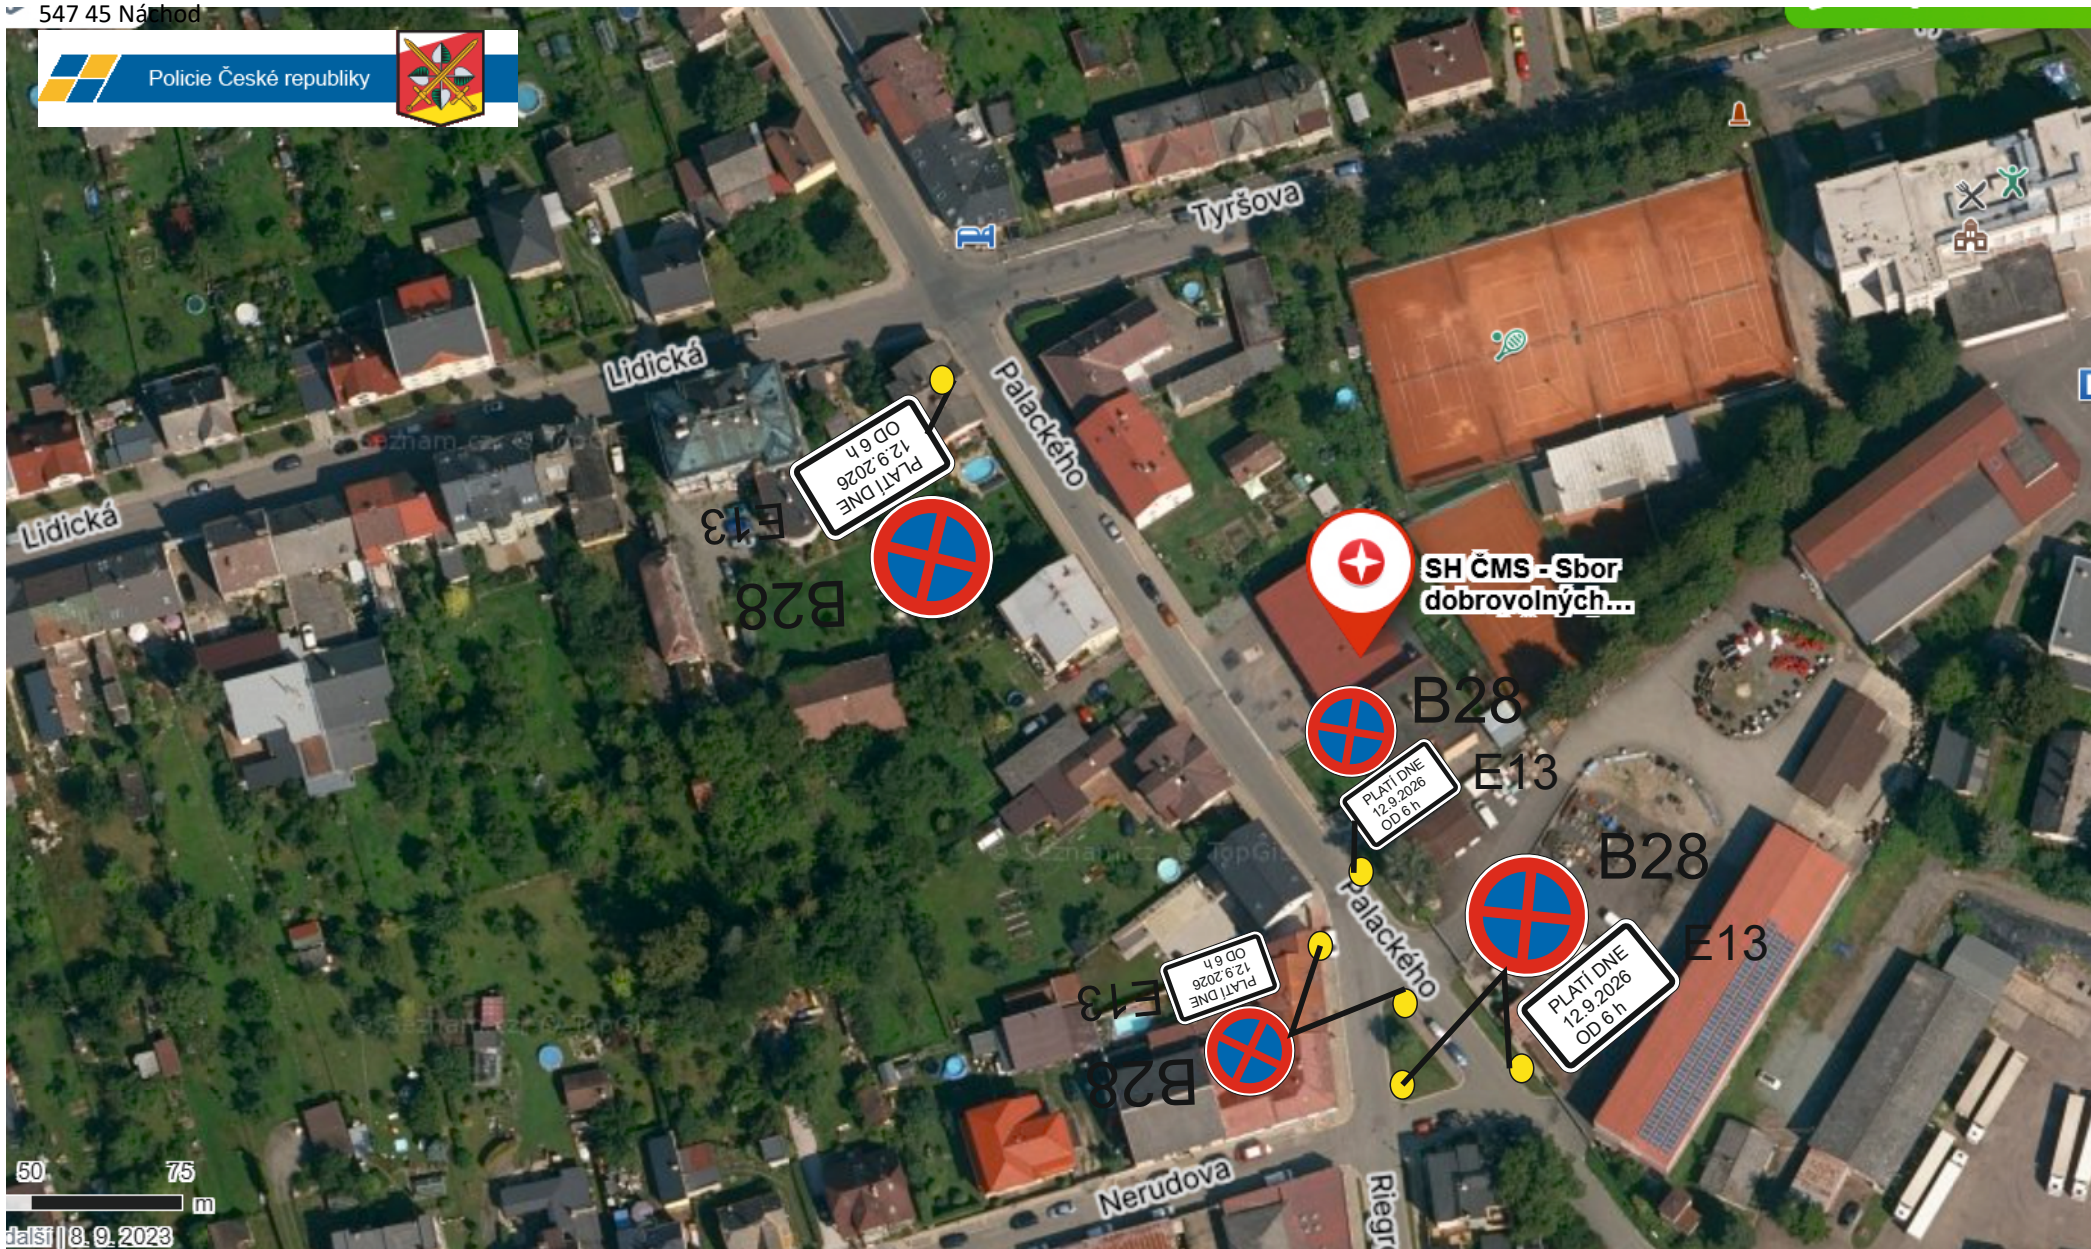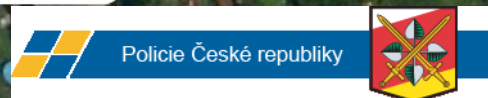

SDZ č. B28 (Zákaz zastavení) s DT č. E13 s textem "PLATÍ DNE 12. 9. 2026 OD 6h" zde bude umístěno min. od 05. 09. 2026.