


Česká Skalice.

**Provedení VDZ č. V 12c (žlutá  
čára souvislá - zákaz  
zastavení) o délce 4 m.**



*por. Bc. David Tužil*  
komisař  
LÍZEMNÍ ODDĚLOVÁNÍ  
Dopravní inspektorát  
Pihovské náměstí 1176  
547 05 Náchod

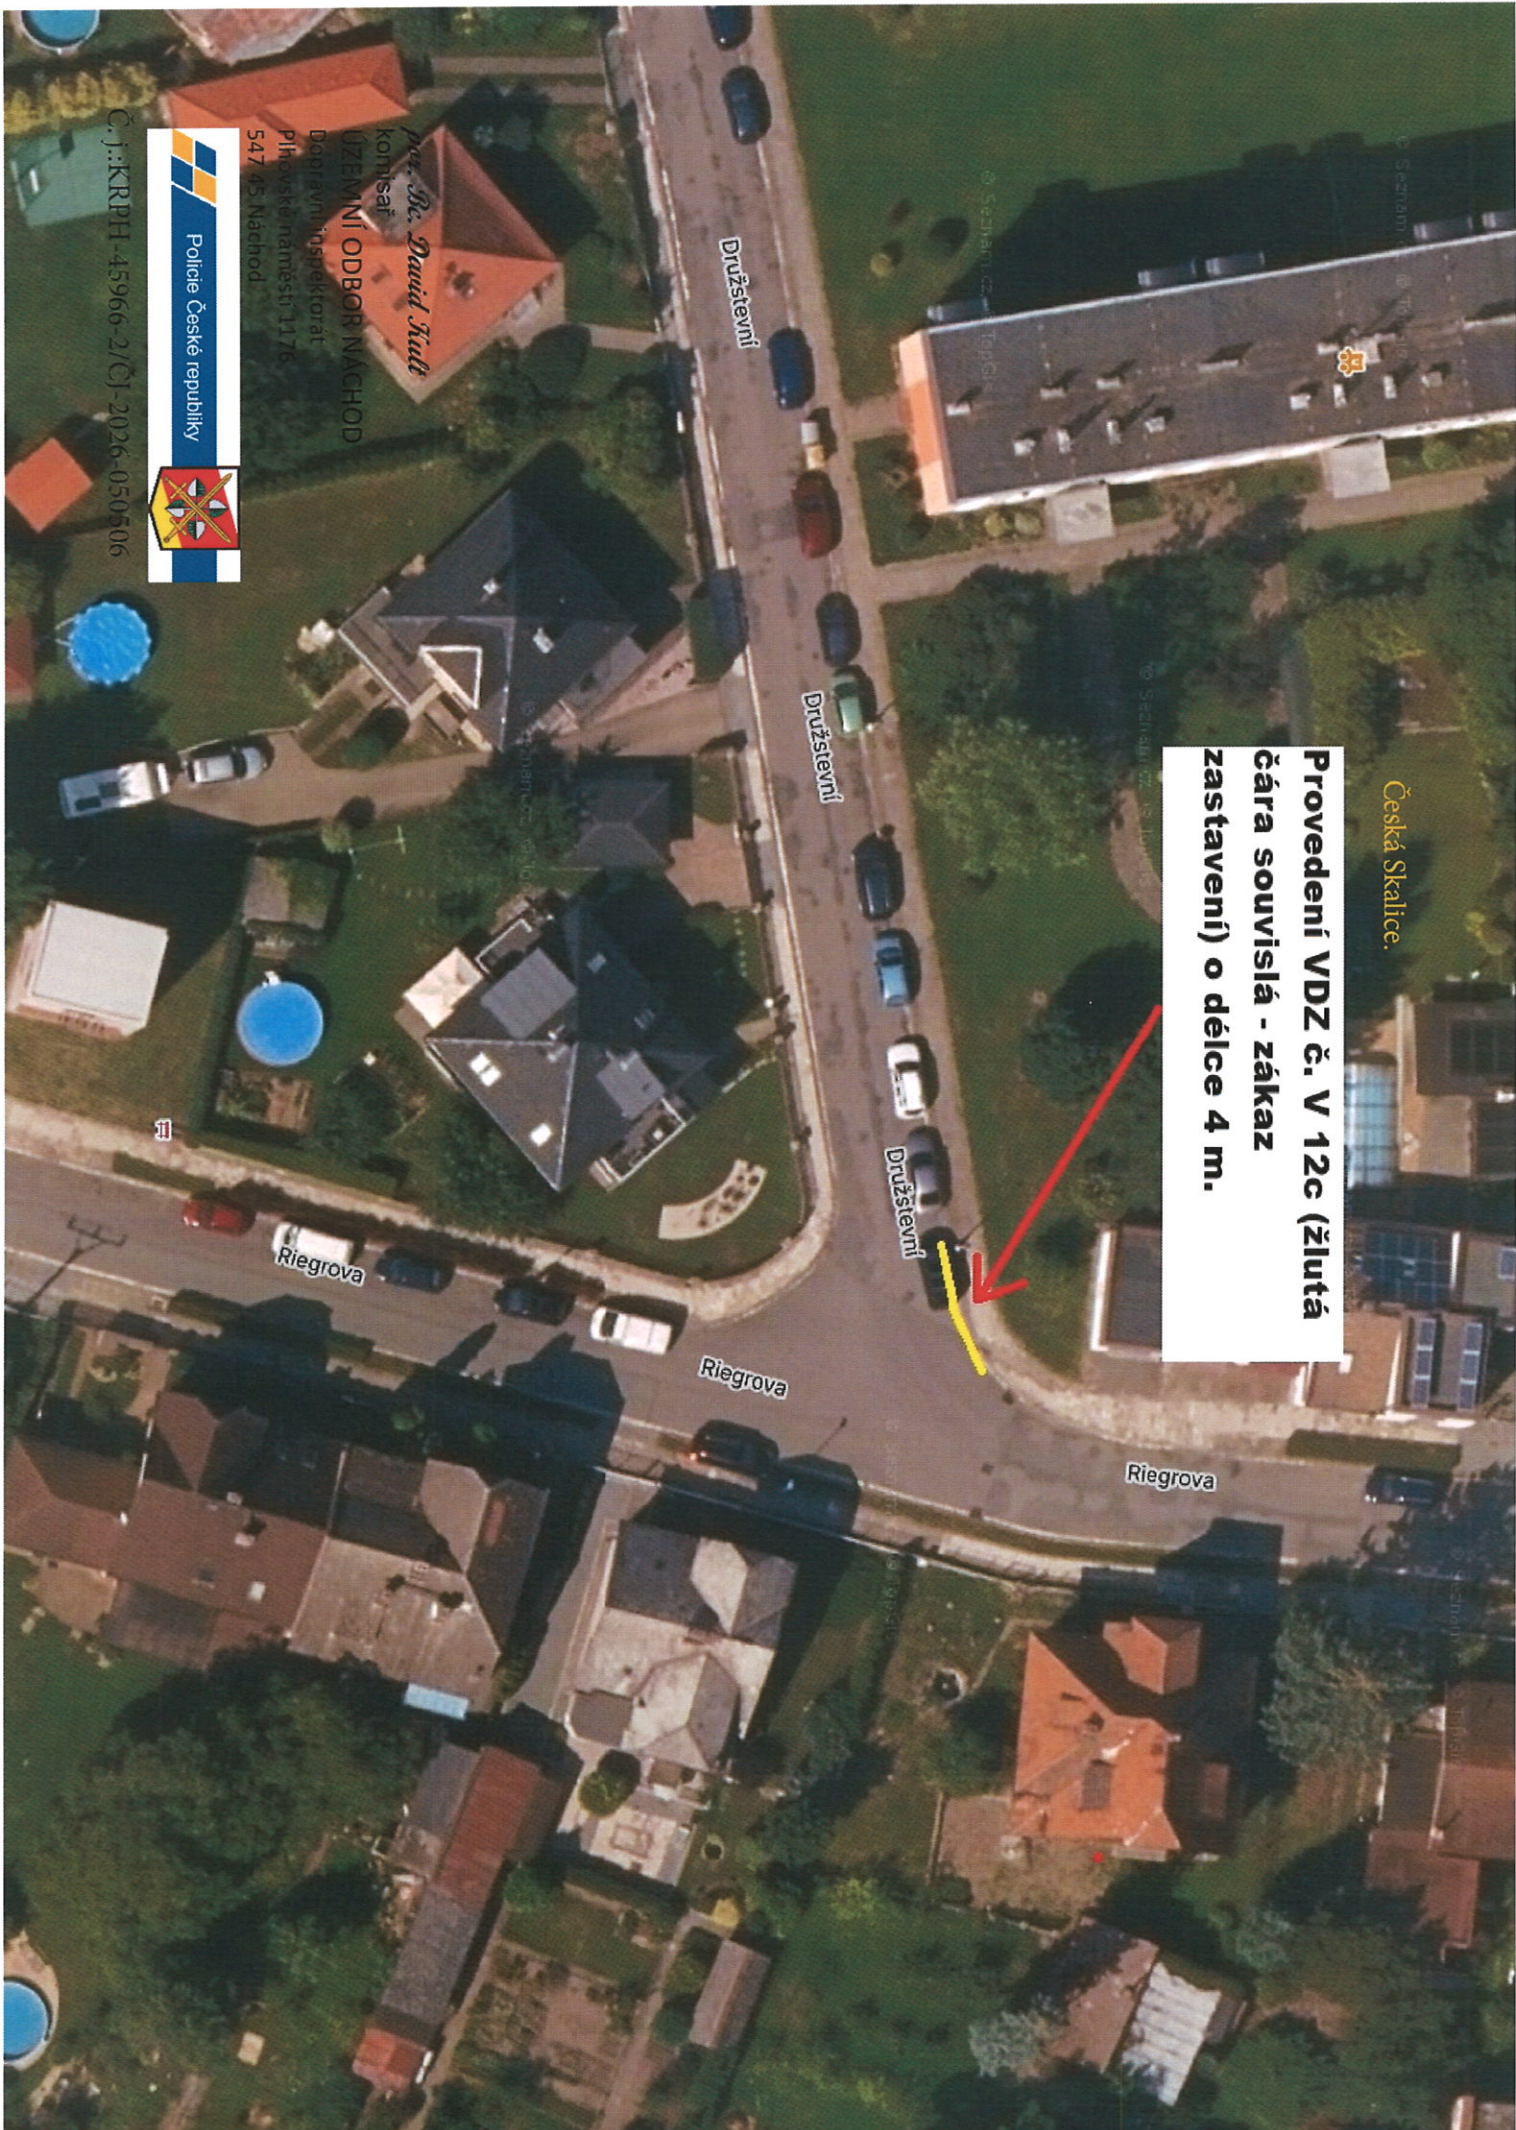

Č. j.: KRPH-45966-2/ČJ-2026-050506

por. Bc. David Kult  
komisař  
ÚZEMNÍ ODBOR NÁCHOD  
Dopravní inspektorát  
Plhovské náměstí 1176  
547 45 Náchod

Č. j.:KRPB-45966-2/ČJ-2026-050506



**Provedení VDZ č. V 12c (žlutá  
čára souvislá - zákaz zastavení) o  
délce 4m.**

Ceská Skalice, místní komunikace, ulice Družstevní.

2026:02:02 16:02:33