


Situace PDZ

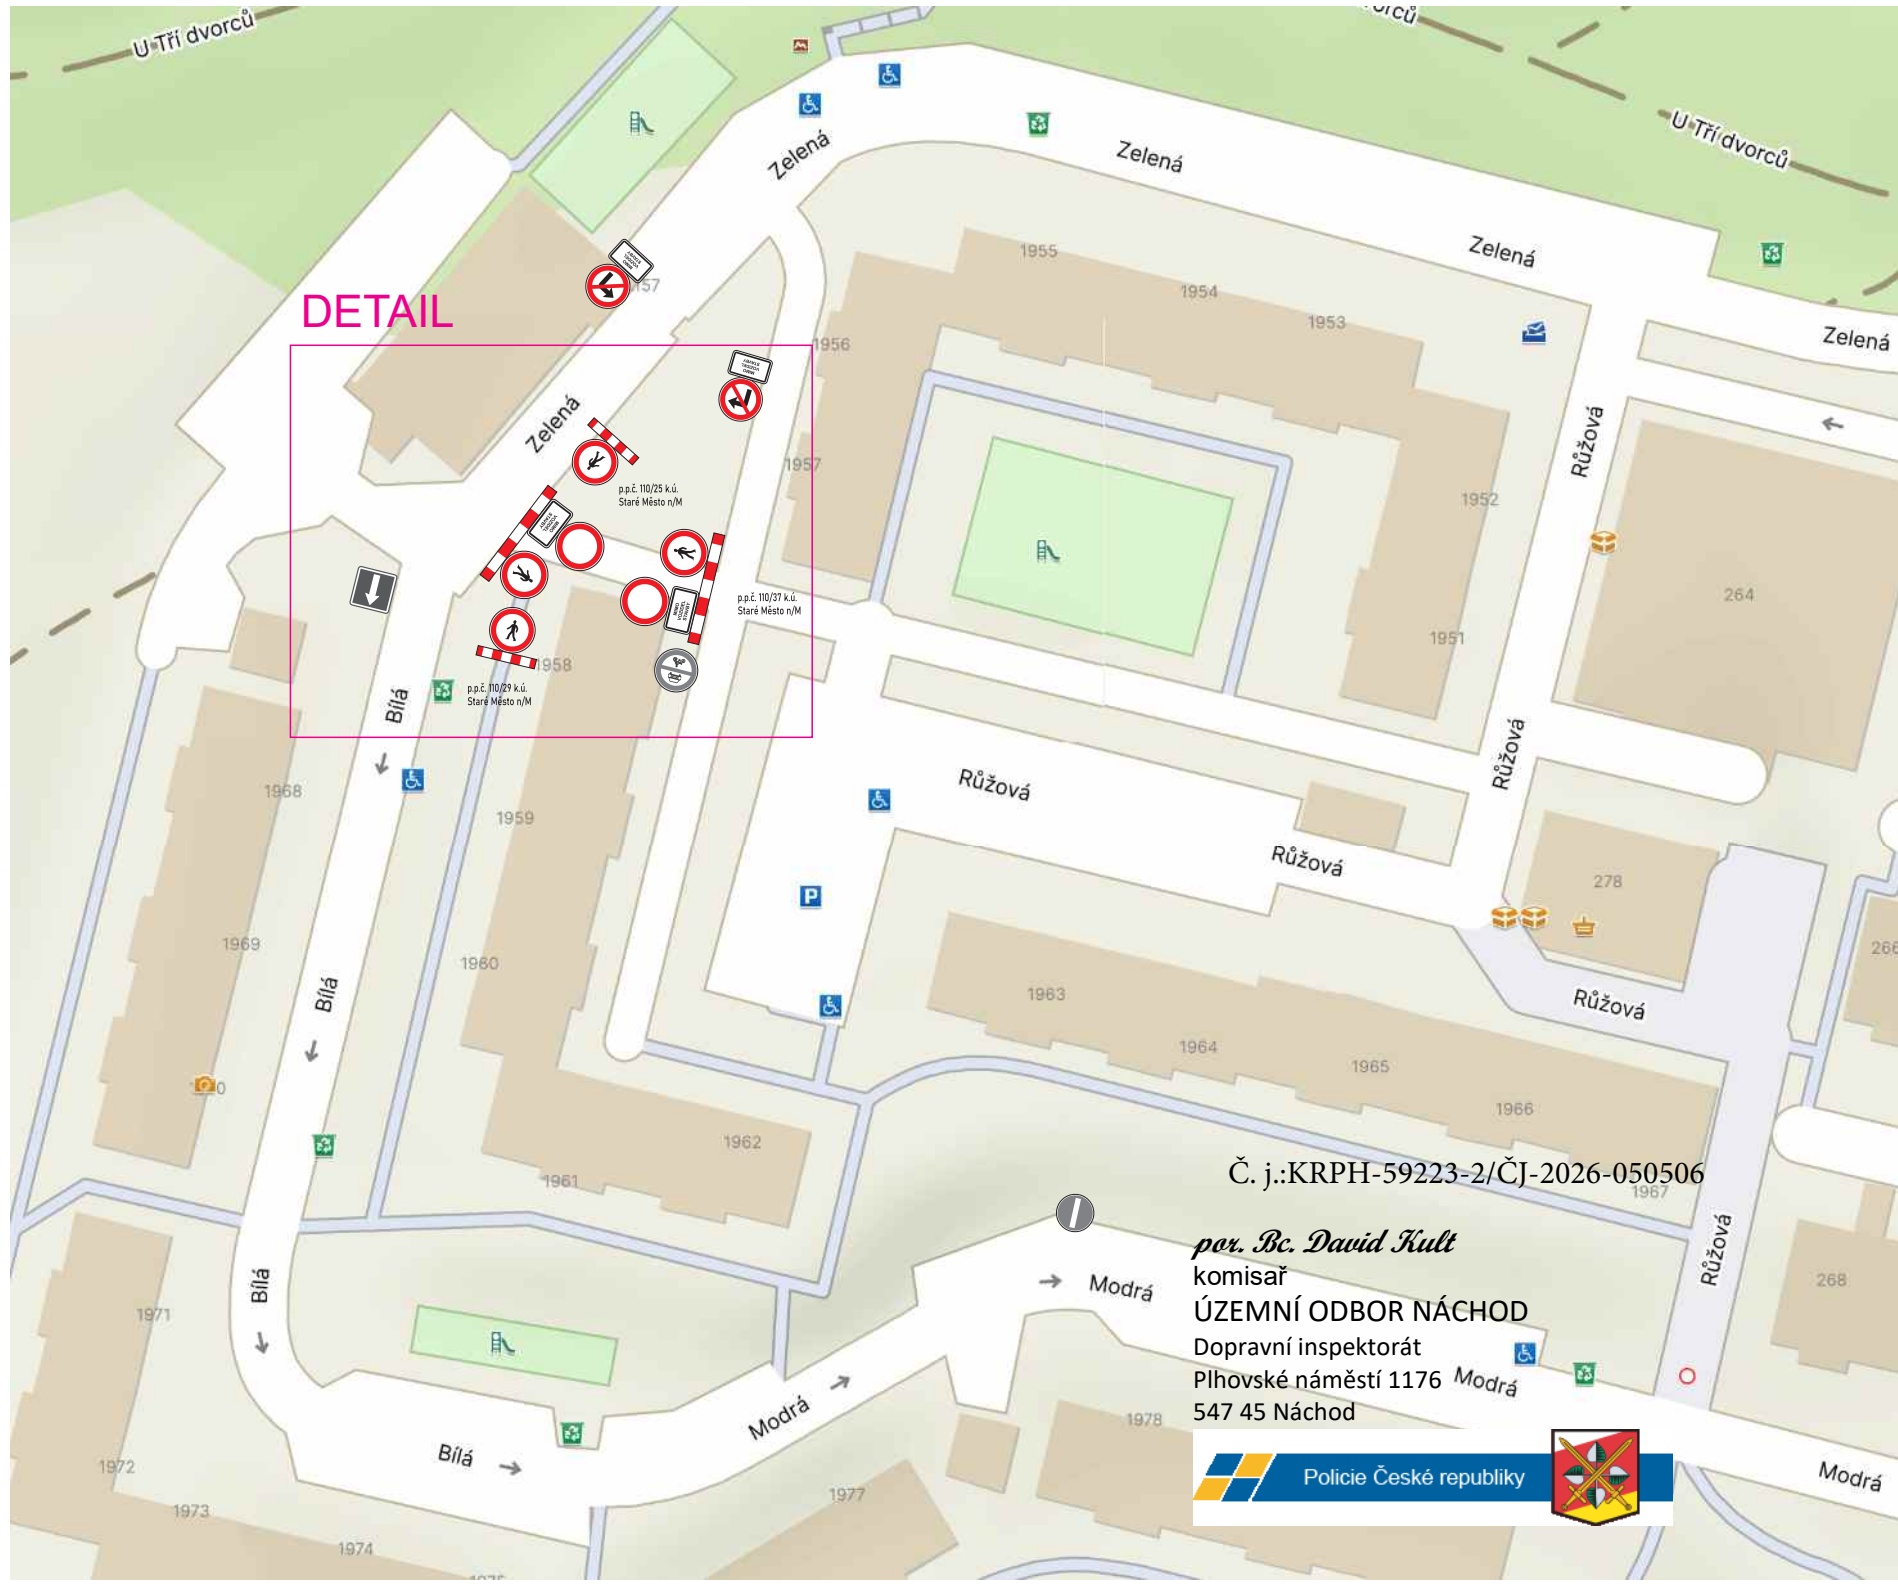

DETAIL

Č. j.:KRPB-59223-2/ČJ-2026-050506

per. Bc. David Kult
 komisař
 ÚZEMNÍ ODBOR NÁCHOD
 Dopravní inspektorát
 Plhovské náměstí 1176
 547 45 Náchod



DOPRAVNÍ ZNAČENÍ NÁCHOD	DATUM:	05/2026
	STUPEŇ:	
AKCE:	Úprava základnové stanice spol. T-Mobile CZ a.s. na domě č.p. 1958 ul. Bílá, Náchod	
INVESTOR:		
OBSAH:	Návrh DIO - přechodná úprava provozu	
ZHOTOVITEL:	Moll RTS s.r.o., Ostrava	


Situace PDZ - **DETAIL**

por. Bc. David Kult
komisař

ÚZEMNÍ ODBOR NÁCHOD

Dopravní inspektorát
Plhovské náměstí 1176
547 45 Náchod

Č. j.:KRPH-59223-2/ČJ-2026-050506

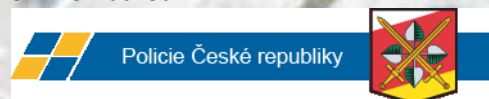

SDZ č.
B28 + E13
umístit min. 7 dní
před zábořem



AKCE:	Úprava základnové stanice spol. T-Mobile CZ a.s. na domě č.p. 1958 ul. Bílá, Náchod		
INVESTOR:		DATUM:	05/2026
OBSAH:	Návrh DIO - přechodná úprava provozu	STUPEŇ:	
ZHOTOVITEL:	Moll RTS s.r.o., Ostrava		