


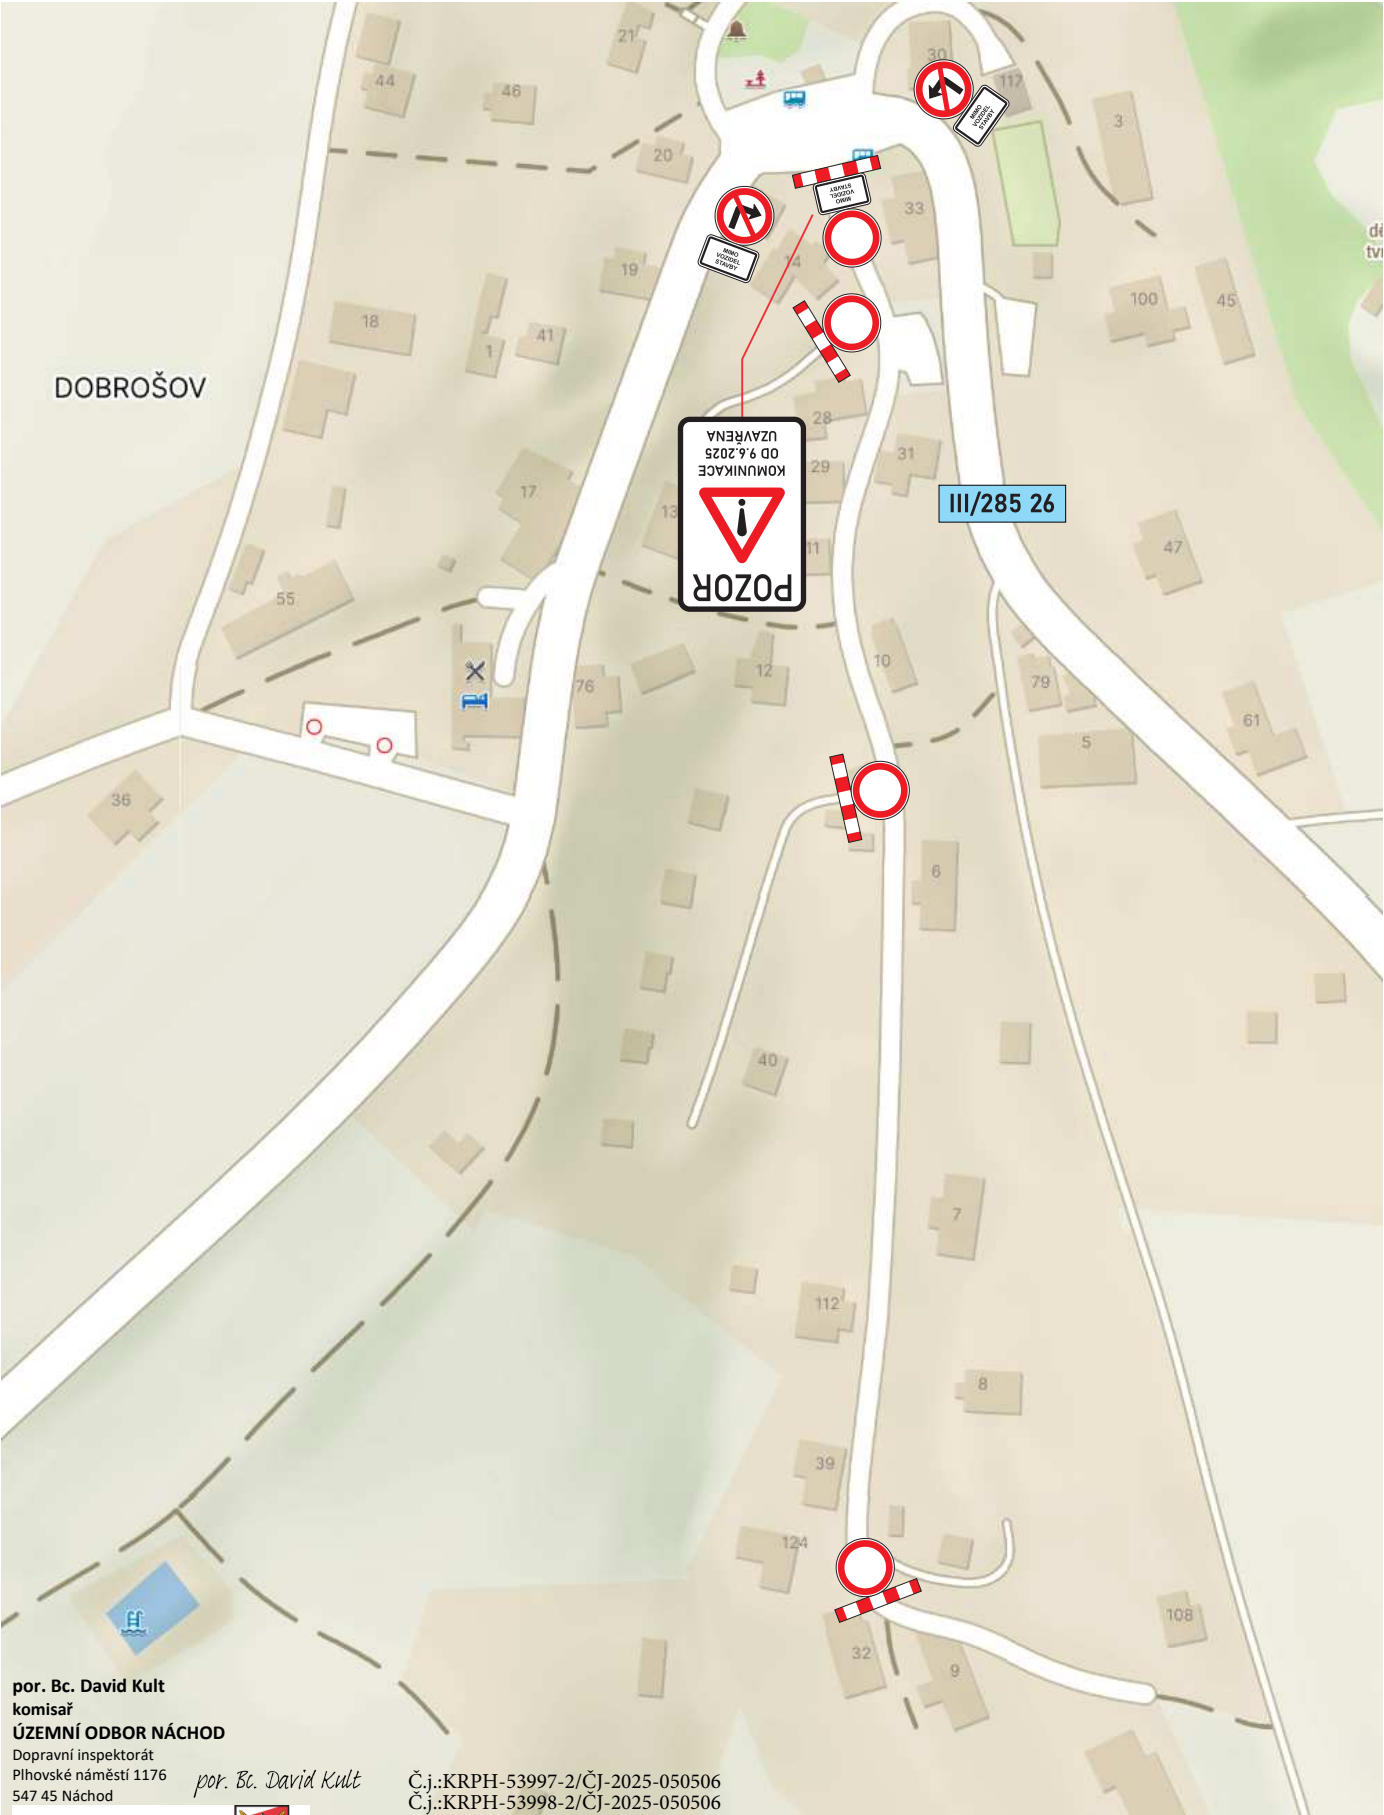

por. Bc. David Kult
komisař
ÚZEMNÍ ODBOR NÁCHOD
Dopravní inspektorát
Plhovské náměstí 1176
547 45 Náchod

por. Bc. David Kult

Č.j.:KRPB-53997-2/ČJ-2025-050506
Č.j.:KRPB-53998-2/ČJ-2025-050506



AKCE: Oprava místní komunikace - Dobrošov pod návší		 DOPRAVNÍ ZNAČENÍ NÁCHOD	
INVESTOR:	Město Náchod	DATUM:	05/2025
OBSAH:	NÁVRH DIO STAVBY	STUPEŇ:	
ZHOTOVITEL:	SWIETELSKY stavební s.r.o.		