


situace s vyznačením místa stavby

por. Bc. David Kult
komisař
ÚZEMNÍ ODBOR NÁCHOD
Dopravní inspektorát
Pihovské náměstí 1176
547 45 Náchod
por. Bc. David Kult

Police České republiky

Č.j.:KPRH-79719-2/ČJ-2024-050506

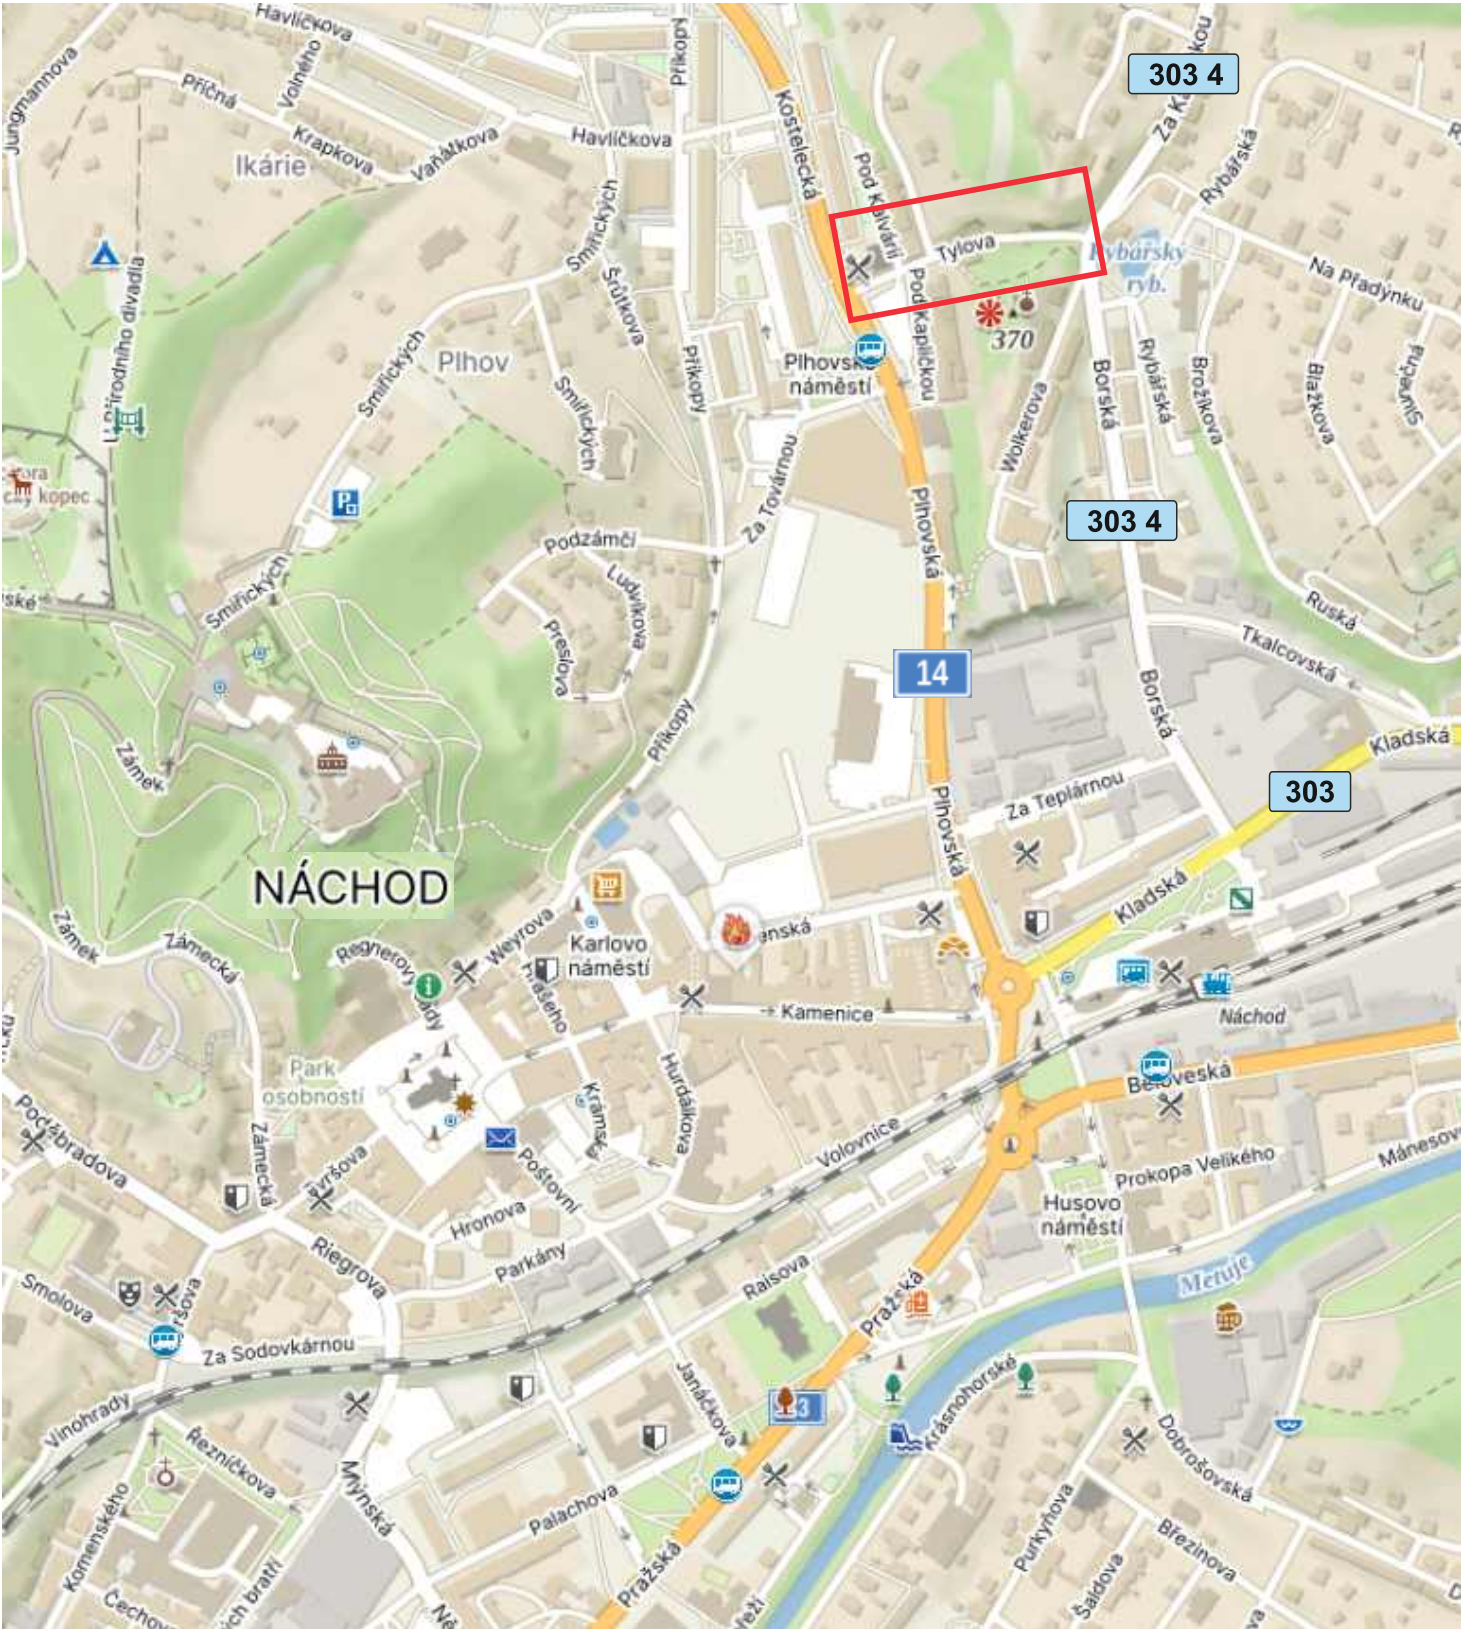

AKCE: Oprava komunikace ul. Tylova, Náchod		 DOPRAVNÍ ZNAČENÍ NÁCHOD	
INVESTOR:	Město Náchod	DATUM:	08/2024
OBSAH:	NÁVRH DIO STAVBY	STUPEŇ:	
ZHOTOVITEL:	SILVAGRO s.r.o.		

ZVLÁŠTNÍ UŽÍVÁNÍ a UZAVÍRKA místní komunikace ul. Tylova, Náchod

vozovka p.p.č. 1982/21 a 1982/4, k.ú. Náchod
chodníky p.p.č. 490/9, 2071 a 421/17, k.ú. Náchod

Informace o pozemku

Parcelní číslo:	1982/21
Obec:	Náchod [573868]
Katastrální území:	Náchod [701262]
Číslo LV:	10001
Výměra [m²]:	86
Typ parcely:	Parcela katastru nemovitostí
Mapový list:	DKM
Určení výměry:	Ze souřadnic v S-JTSK
Způsob využití:	silnice
Druh pozemku:	ostatní plocha

Vlastníci, jiní oprávnění

Vlastnické právo
MĚSTO NÁCHOD

Informace o pozemku


Parcelní číslo:	1982/4
Obec:	Náchod [573868]
Katastrální území:	Náchod [701262]
Číslo LV:	10001
Výměra [m²]:	1975
Typ parcely:	Parcela katastru nemovitostí
Mapový list:	DKM
Určení výměry:	Graficky nebo v digitalizované mapě
Způsob využití:	ostatní komunikace
Druh pozemku:	ostatní plocha

Vlastníci, jiní oprávnění

Vlastnické právo
MĚSTO NÁCHOD

Č.j.:KPRH-79719-2/ČJ-2024-050506

por. Bc. David Kult
komisař
ÚZEMNÍ ODBOR NÁCHOD
Dopravní inspektorát
Pihovské náměstí 1176
547 45 Náchod
por. Bc. David Kult
Policejní Česká republika

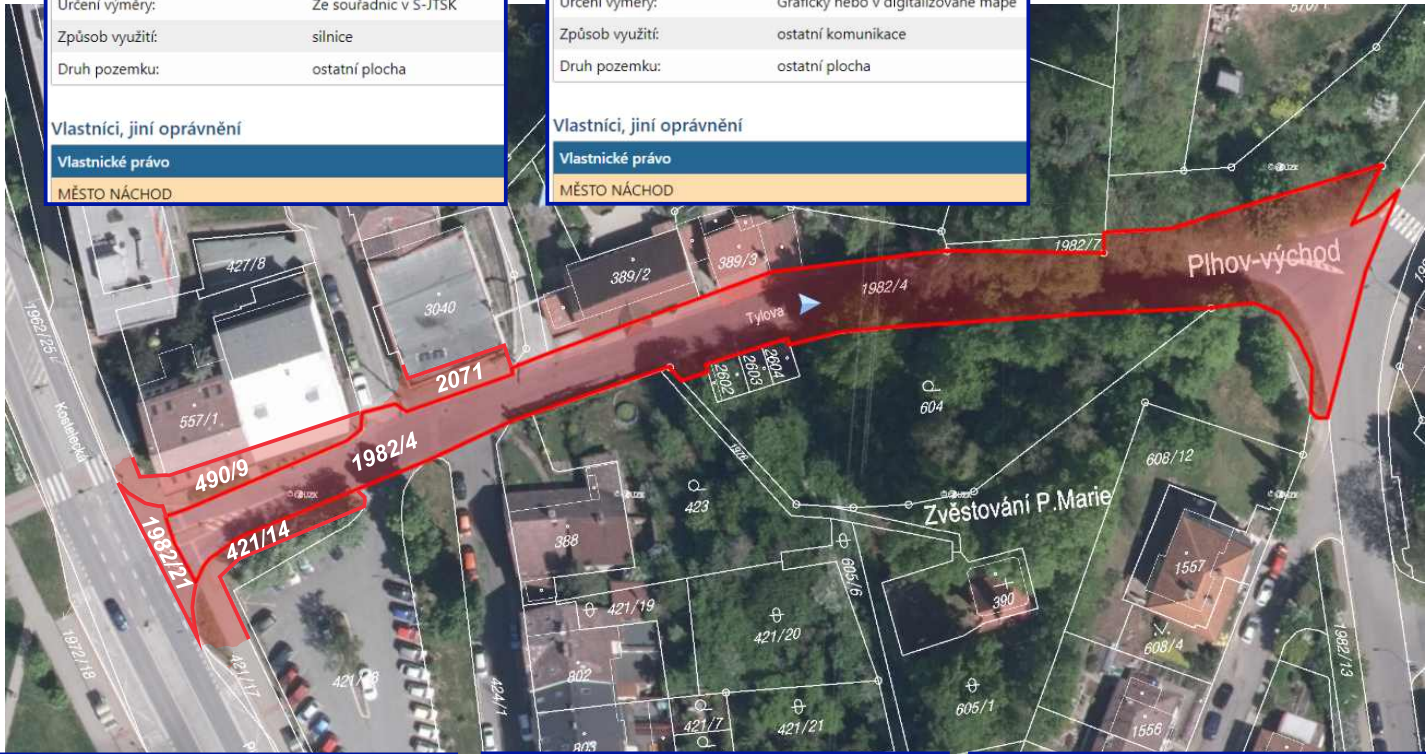

Informace o pozemku

Parcelní číslo:	490/9
Obec:	Náchod [573868]
Katastrální území:	Náchod [701262]
Číslo LV:	10001
Výměra [m²]:	1491
Typ parcely:	Parcela katastru nemovitostí
Mapový list:	DKM
Určení výměry:	Ze souřadnic v S-JTSK
Způsob využití:	ostatní komunikace
Druh pozemku:	ostatní plocha

Vlastníci, jiní oprávnění

Vlastnické právo
MĚSTO NÁCHOD

Informace o pozemku

Parcelní číslo:	421/17
Obec:	Náchod [573868]
Katastrální území:	Náchod [701262]
Číslo LV:	10001
Výměra [m²]:	410
Typ parcely:	Parcela katastru nemovitostí
Mapový list:	DKM
Určení výměry:	Ze souřadnic v S-JTSK
Způsob využití:	ostatní komunikace
Druh pozemku:	ostatní plocha

Vlastníci, jiní oprávnění

Vlastnické právo
MĚSTO NÁCHOD

Informace o pozemku

Parcelní číslo:	2071
Obec:	Náchod [573868]
Katastrální území:	Náchod [701262]
Číslo LV:	10001
Výměra [m²]:	1009
Typ parcely:	Parcela katastru nemovitostí
Mapový list:	DKM
Určení výměry:	Ze souřadnic v S-JTSK
Způsob využití:	ostatní komunikace
Druh pozemku:	ostatní plocha

Vlastníci, jiní oprávnění

Vlastnické právo
MĚSTO NÁCHOD

AKCE:

Oprava komunikace ul. Tylova, Náchod



DOPRAVNÍ ZNAČENÍ
NÁCHOD

INVESTOR:

Město Náchod

DATUM:

08/2024

OBSAH:

NÁVRH DIO STAVBY

STUPEŇ:

ZHOTOVITEL:

SILVAGRO s.r.o.