

ÚZEMNÍ PLÁN ŽERNOV


Změna č. 4

VÝKRES PŘEDPOKLÁDANÝCH ZÁBORŮ PŮDNÍHO FONDU - VÝŘEZ



MĚŘITKO 1 : 5 000

0 100 200 300 400 500 m

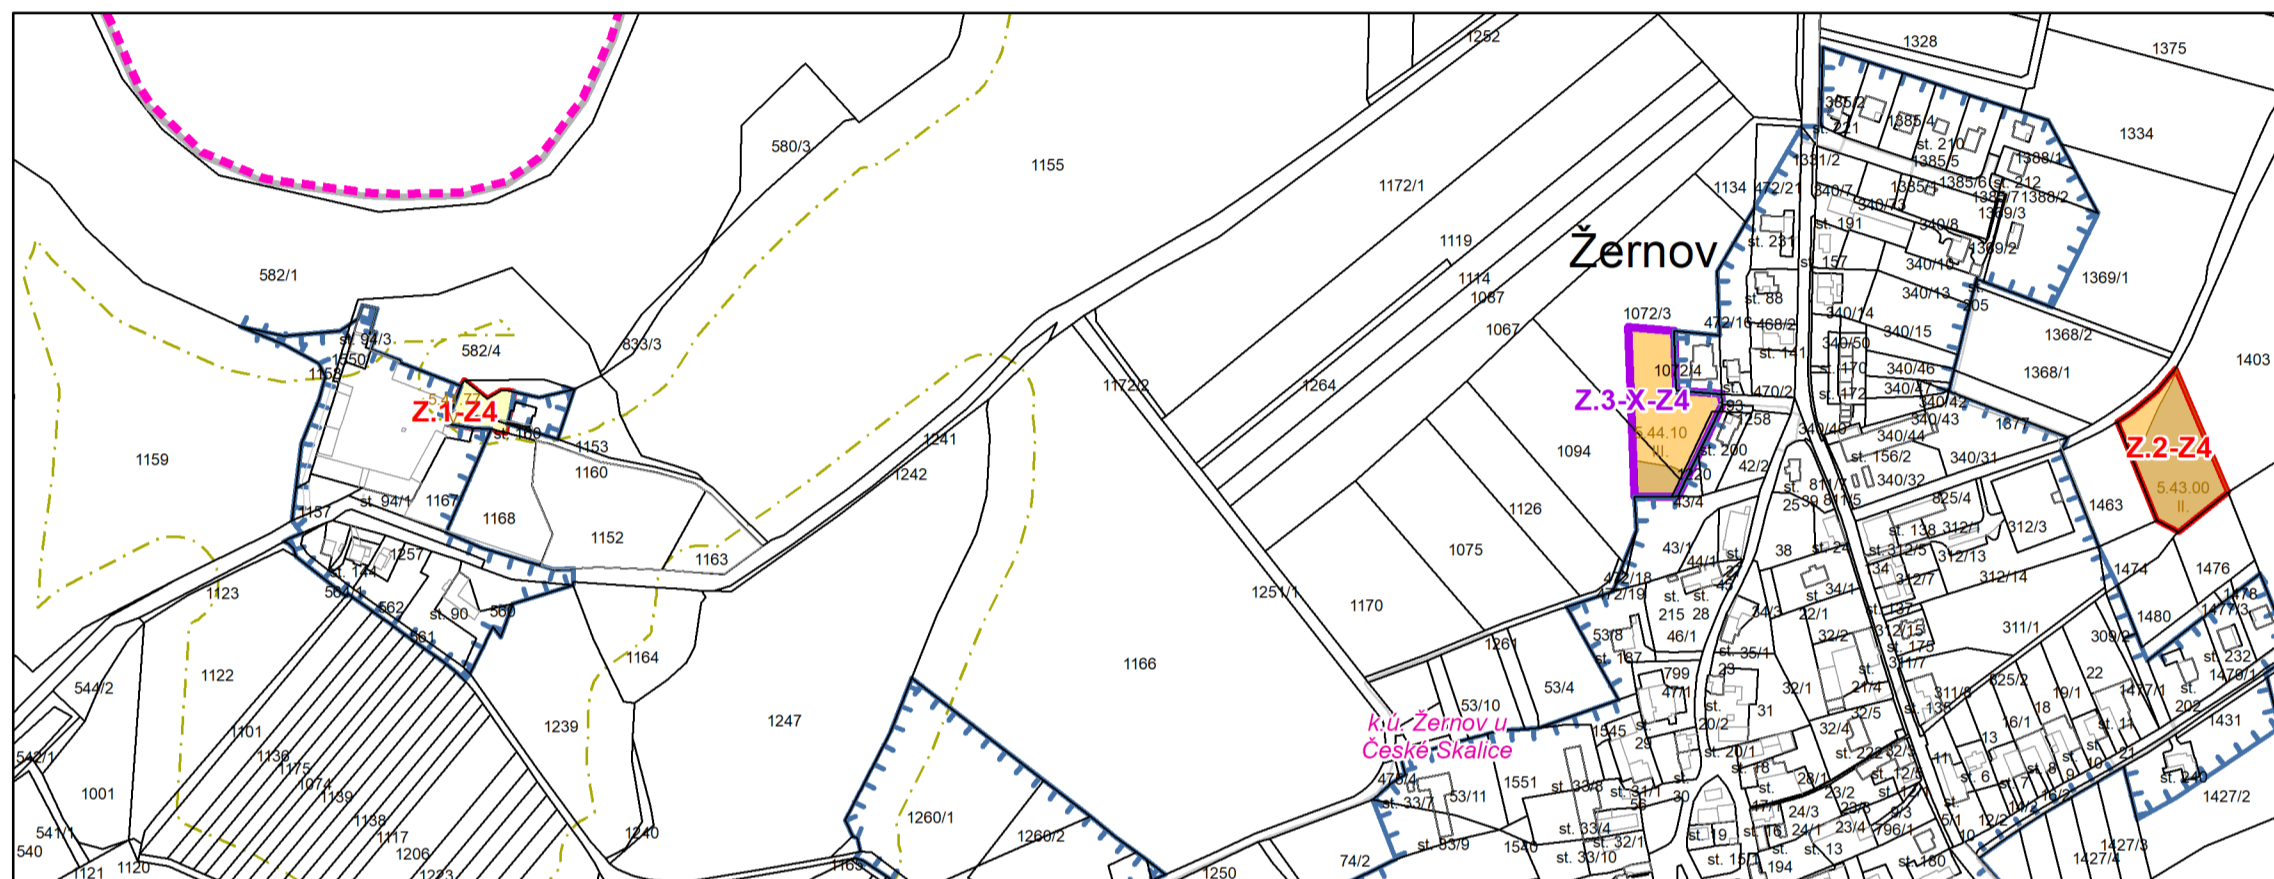

HRANICE

- řešené území
- hranice katastrálního území
- zastavěné území
- zábor půdního fondu
- zrušení záboru půdního fondu

ZEMĚDĚLSKÝ PŮDNÍ FOND

- hranice a kód BPEJ, třída ochrany
- zemědělská půda II. třídy ochrany
- zemědělská půda III. třídy ochrany
- zemědělská půda V. třídy ochrany

PLOCHY LESNÍ

- vzdálenost 30 m od okraje lesa

Poznámka:

Z.1-Z4 - označení zastavitelné plochy Změny č. 4

ZÁZNAM O ÚČINNOSTI:

Změna č. 4 Územního plánu Žernov

Označení orgánu, který územně plánovací dokumentaci vydal:	Zastupitelstvo městyse Žernov	
Datum nabytí účinnosti:		
Pořizovatel:	Městský úřad Náchod, odbor výstavby a územního plánování	Úřední razítko a podpis
Jméno a příjmení oprávněné úřední osoby pořizovatele:	Ing. Andrea Lipovská	
Funkce:	vedoucí odboru	

HLAVNÍ PROJEKTANT – ODPOVĚDNÝ ZÁSTUPCE ZHOTOVITELE Ing. arch. Miroslav Baťa, ČKA č. 05353	PROJEKTANT kolektiv zhotovitele	ZHOTOVITEL SURPMO AKČIOVÁ SPOLEČNOST IČ 01807935	
OBJEDNATEL / POŘIZOVATEL Městys Žernov / Městský úřad Náchod	KRAJ Královéhradecký	MĚSTYS Žernov	
Opletalova 1626/36, 110 00 Praha 1 Projektové středisko Hradec Králové Sušilova 1528/1, Pražské Předměstí 500 02 Hradec Králové			
Územní plán Žernov Odůvodnění Změny č. 4			ZAKÁZKOVÉ ČÍSLO 03806542
			ÚČELOVÝ STUPEŇ ÚPD
Výkres předpokládaných záborů půdního fondu - výřez			FORMÁT 837 x 578 mm
			PROFESE URB
			DATUM 04/2026
			MĚŘITKO 1:5 000
			ČÍSLO II.4.b.