

ZMĚNA Č.5 ÚZEMNÍHO PLÁNU POLICE NAD METUJÍ

NÁVRH k veřejnému projednání

II.2-c VÝKRES PŘEDPOKLÁDANÝCH ZÁBORŮ PŮDNÍHO FONDU

LEGENDA



STAV	NÁVRH	REZERVA	
■ ■ ■			HRANICE ŘEŠENÉHO ÚZEMÍ - Město Police nad Metují
□			HRANICE KATASTRÁLNÍCH ÚZEMÍ
□			ZASTAVĚNÉ ÚZEMÍ k 1.5.2023
□	B02		ZASTAVITELNÉ PLOCHY, PLOCHY PŘESTAVBY vymezené ÚP Police nad Metují
□	B58/5		ZASTAVITELNÉ PLOCHY, PLOCHY PŘESTAVBY vymezené Změnou č.5
□	K01		PLOCHY ZMĚN V KRAJINĚ vymezené ÚP Police nad Metují
■			VODNÍ PLOCHY A TOKY
■			PLOCHY INVESTIC DO PŮDY - ODVODNĚNÉ PLOCHY

ZÁBOR ZEMĚDĚLSKÉHO PŮDNÍHO FONDU

STAV	NÁVRH	
I.		PLOCHY ZEMĚDĚLSKÉHO PŮDNÍHO FONDU 1. TŘÍDY OCHRANY
II.		PLOCHY ZEMĚDĚLSKÉHO PŮDNÍHO FONDU 2. TŘÍDY OCHRANY
III.		PLOCHY ZEMĚDĚLSKÉHO PŮDNÍHO FONDU 3. TŘÍDY OCHRANY
IV.		PLOCHY ZEMĚDĚLSKÉHO PŮDNÍHO FONDU 4. TŘÍDY OCHRANY
V.		PLOCHY ZEMĚDĚLSKÉHO PŮDNÍHO FONDU 5. TŘÍDY OCHRANY
7.25.00 II.		BPEJ, TŘÍDA OCHRANY

PLOCHY S ROZDÍLNÝM ZPŮSOBEM VYUŽITÍ - vymezené Změnou č.5

BV	PLOCHY BYDLENÍ V RODINNÝCH DOMECH - VENKOVSKÉ (BV)
SV	PLOCHY SMÍŠENÉ OBYTNÉ - VENKOVSKÉ (SV)

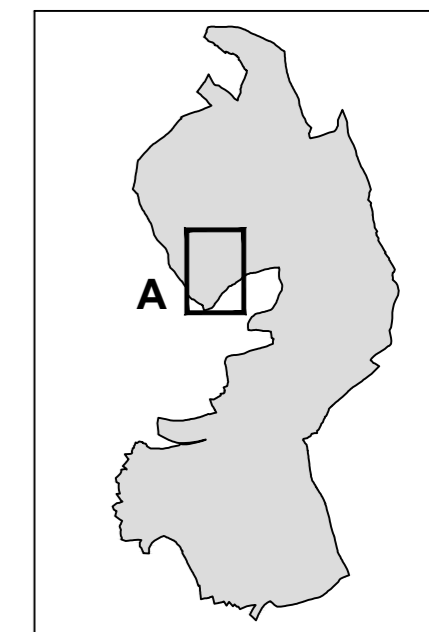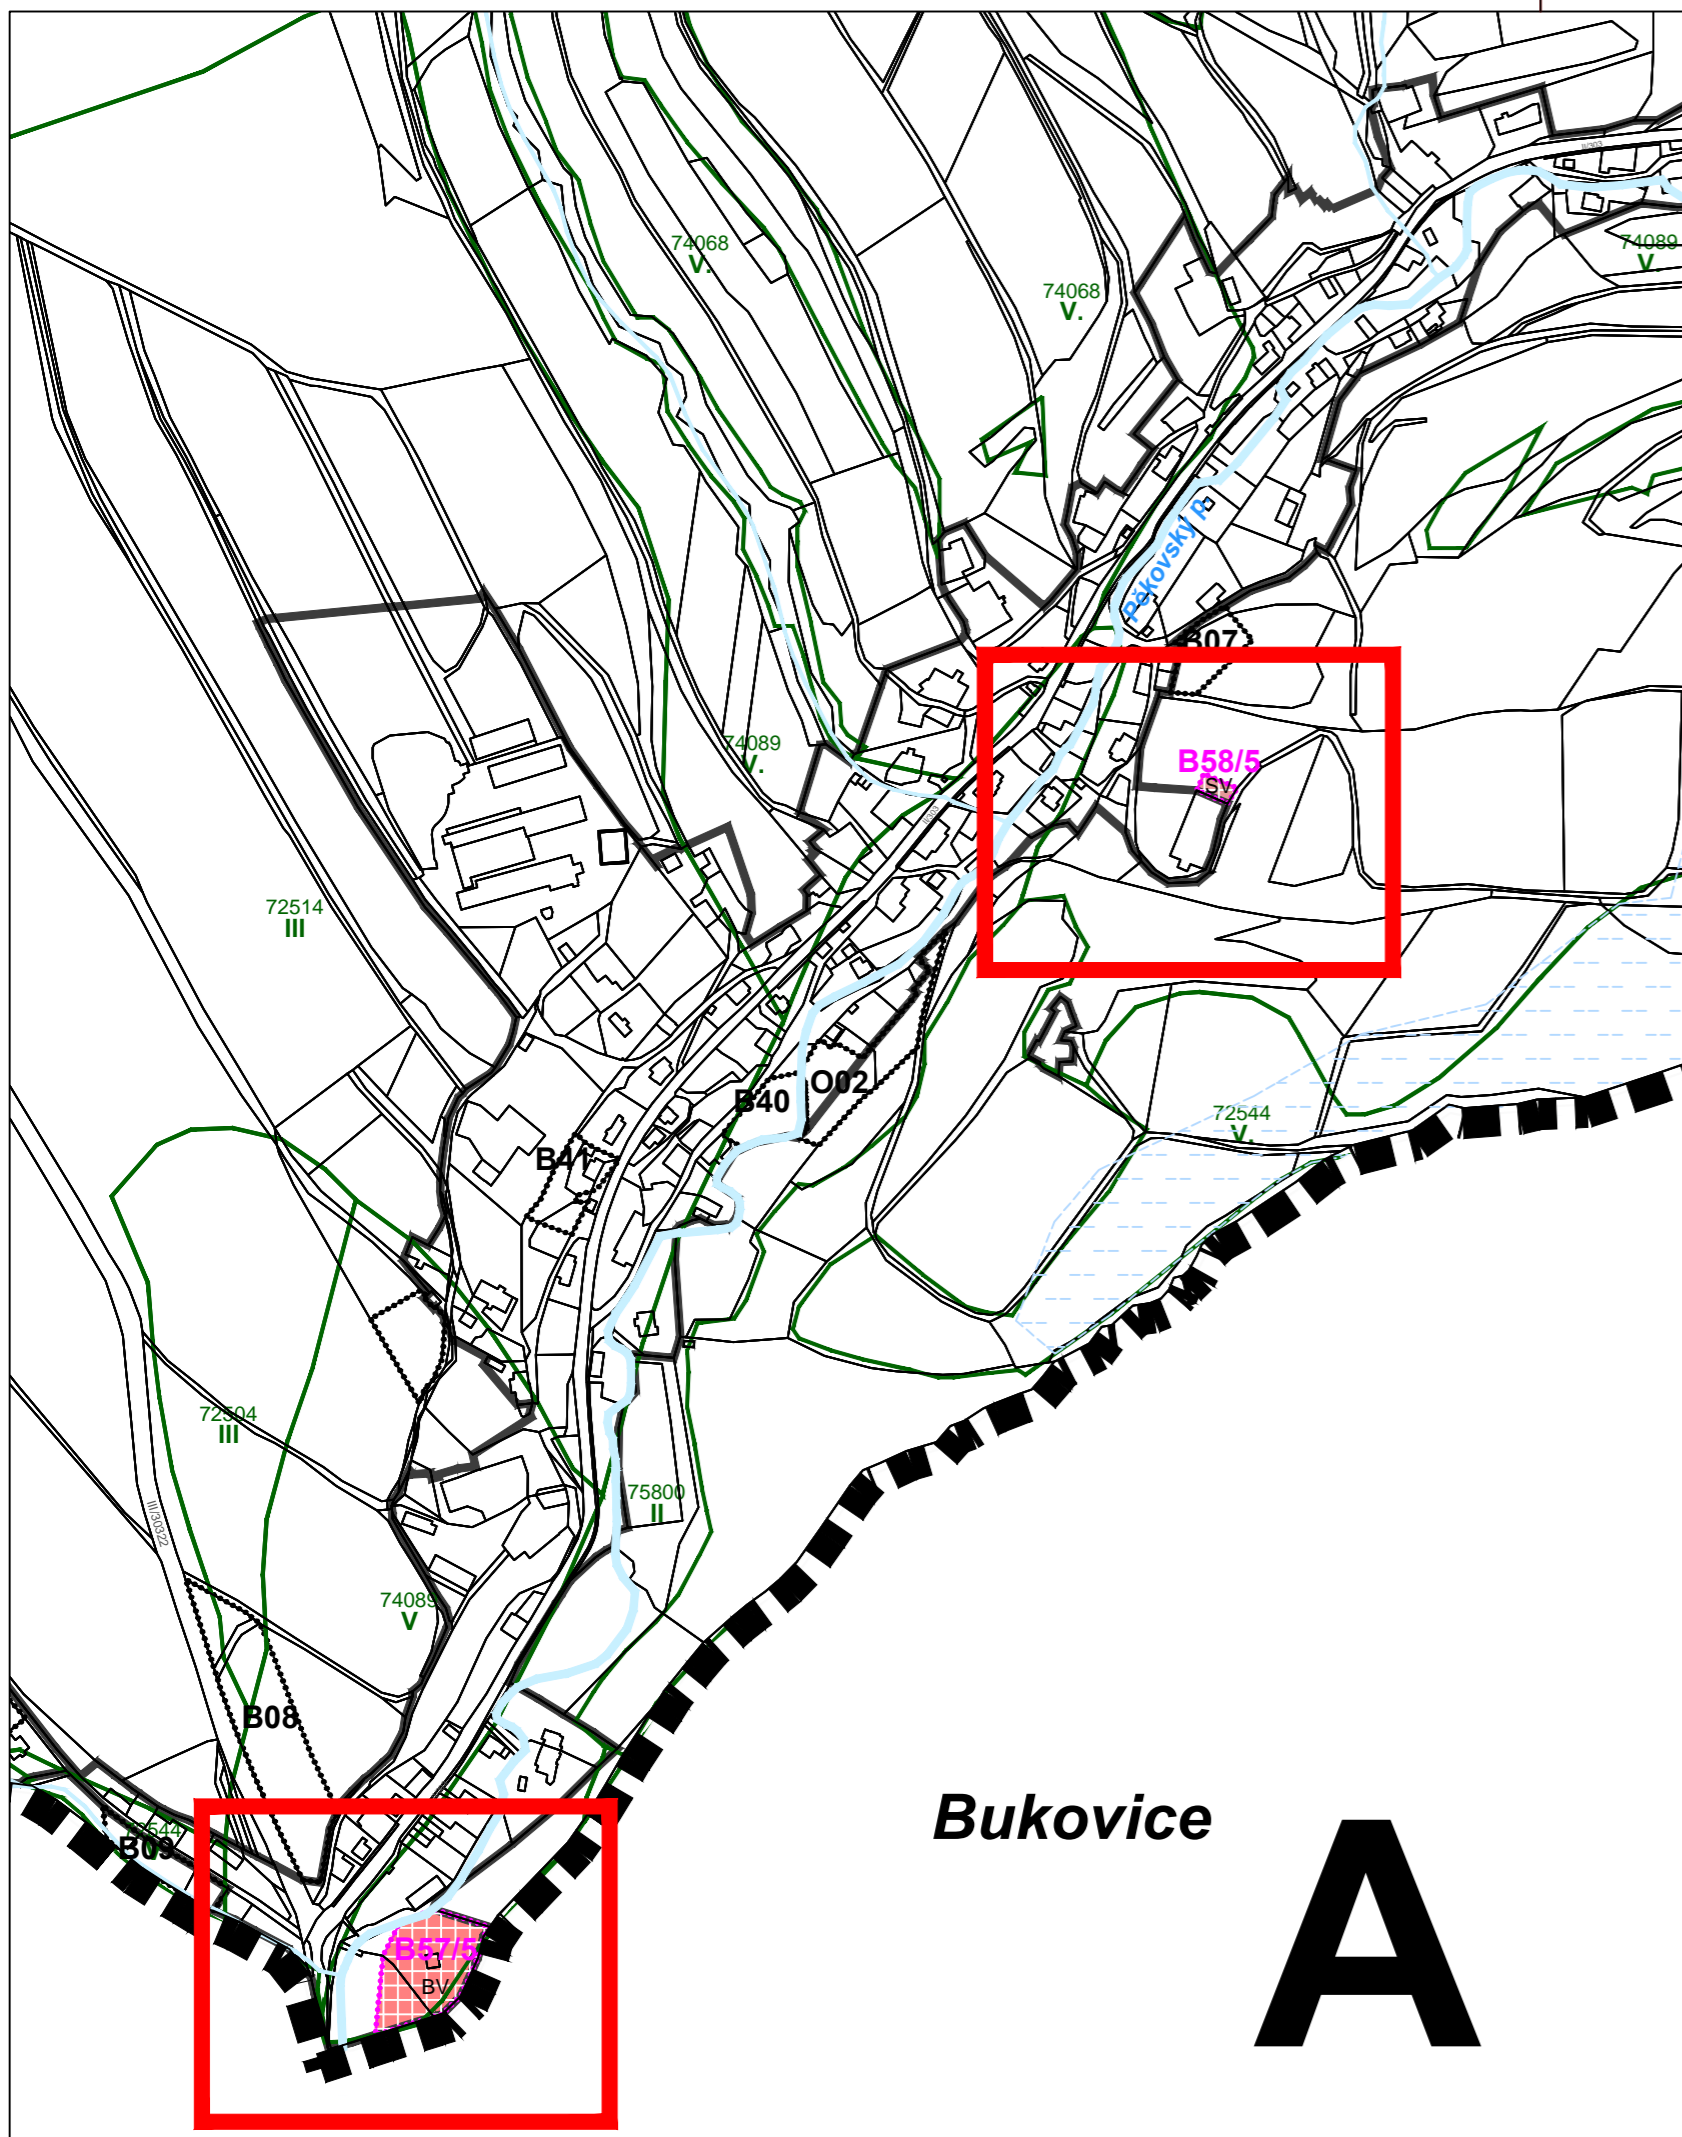

ÚZEMNÍ PLÁN POLICE NAD METUJÍ - ZMĚNA č.5

Ing.arch. Pavel Metelka

Čajkovského 958 • 500 09 Hradec Králové 9
IČO: 04415248 • DIČ: CZ6810130008
+420 723 663 083 • pavel.metelka68@gmail.com

ODPOVĚDNÝ PROJEKTANT: Ing. arch. Pavel Metelka	AUTORIZACE: ČKA 04 178 (A.1)	OBJEDNATEL: Město Police nad Metují Masarykovo nám., čp. 98 • 549 54 Police nad Metují
VYPRACOVAL: Ing. arch. Pavel Metelka	AUTORIZACE:	PORÁDZOVATEL: Městský úřad Náchod, odbor výstavby a územního plánování Masarykovo náměstí 40 • 547 01 Náchod

STUPEŇ ÚZEMNÍ PLÁNOVACÍ DOKUMENTACE: NÁVRH K VEŘEJNÉMU PROJEDNÁNÍ	ZAKÁZKOVÉ ČÍSLO: 0016
NÁZEV ČÁSTE: GRAFICKÁ ČÁST	DATUM VYHOTOVĚNÍ: 06.2024
NÁZEV VÝKRESU: VÝKRES PŘEDPOKLÁDANÝCH ZÁBORŮ PŮDNÍHO FONDU	MĚŘÍTKO: 1: 5 000
	FORMÁT: 630 x 297
	ČÍSLO VÝKRESU: II.2 - c