


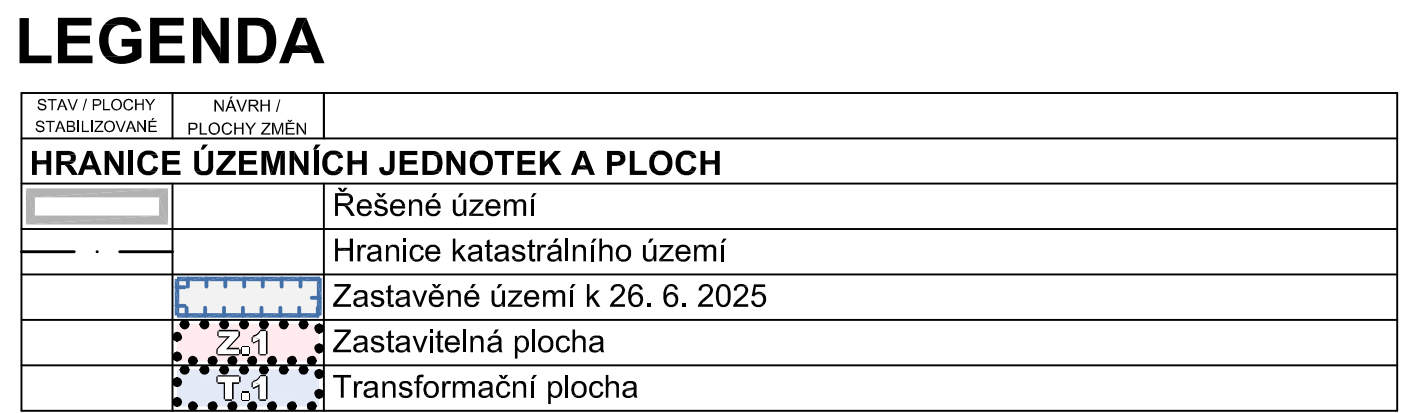

ZMĚNA č. 6 ÚZEMNÍHO PLÁNU VELKÉ POŘÍČÍ
VÝKRES ZÁKLADNÍHO ČLENĚNÍ ÚZEMÍ 1

Projektant:		
REGIO, projektový ateliér s.r.o.		
Autorský kolektiv:		
Ing. arch. Jana Sejklová, Ing. Zlata Machačová, Pavel Kupka, Jan Harčarik, Ing. Martin Sejtl		
Měřítko: 1 : 5 000		
Objednatel: Městys Velké Počiči		
Pořizovatel: Městský úřad Náchod		Datum: červenec 2025