


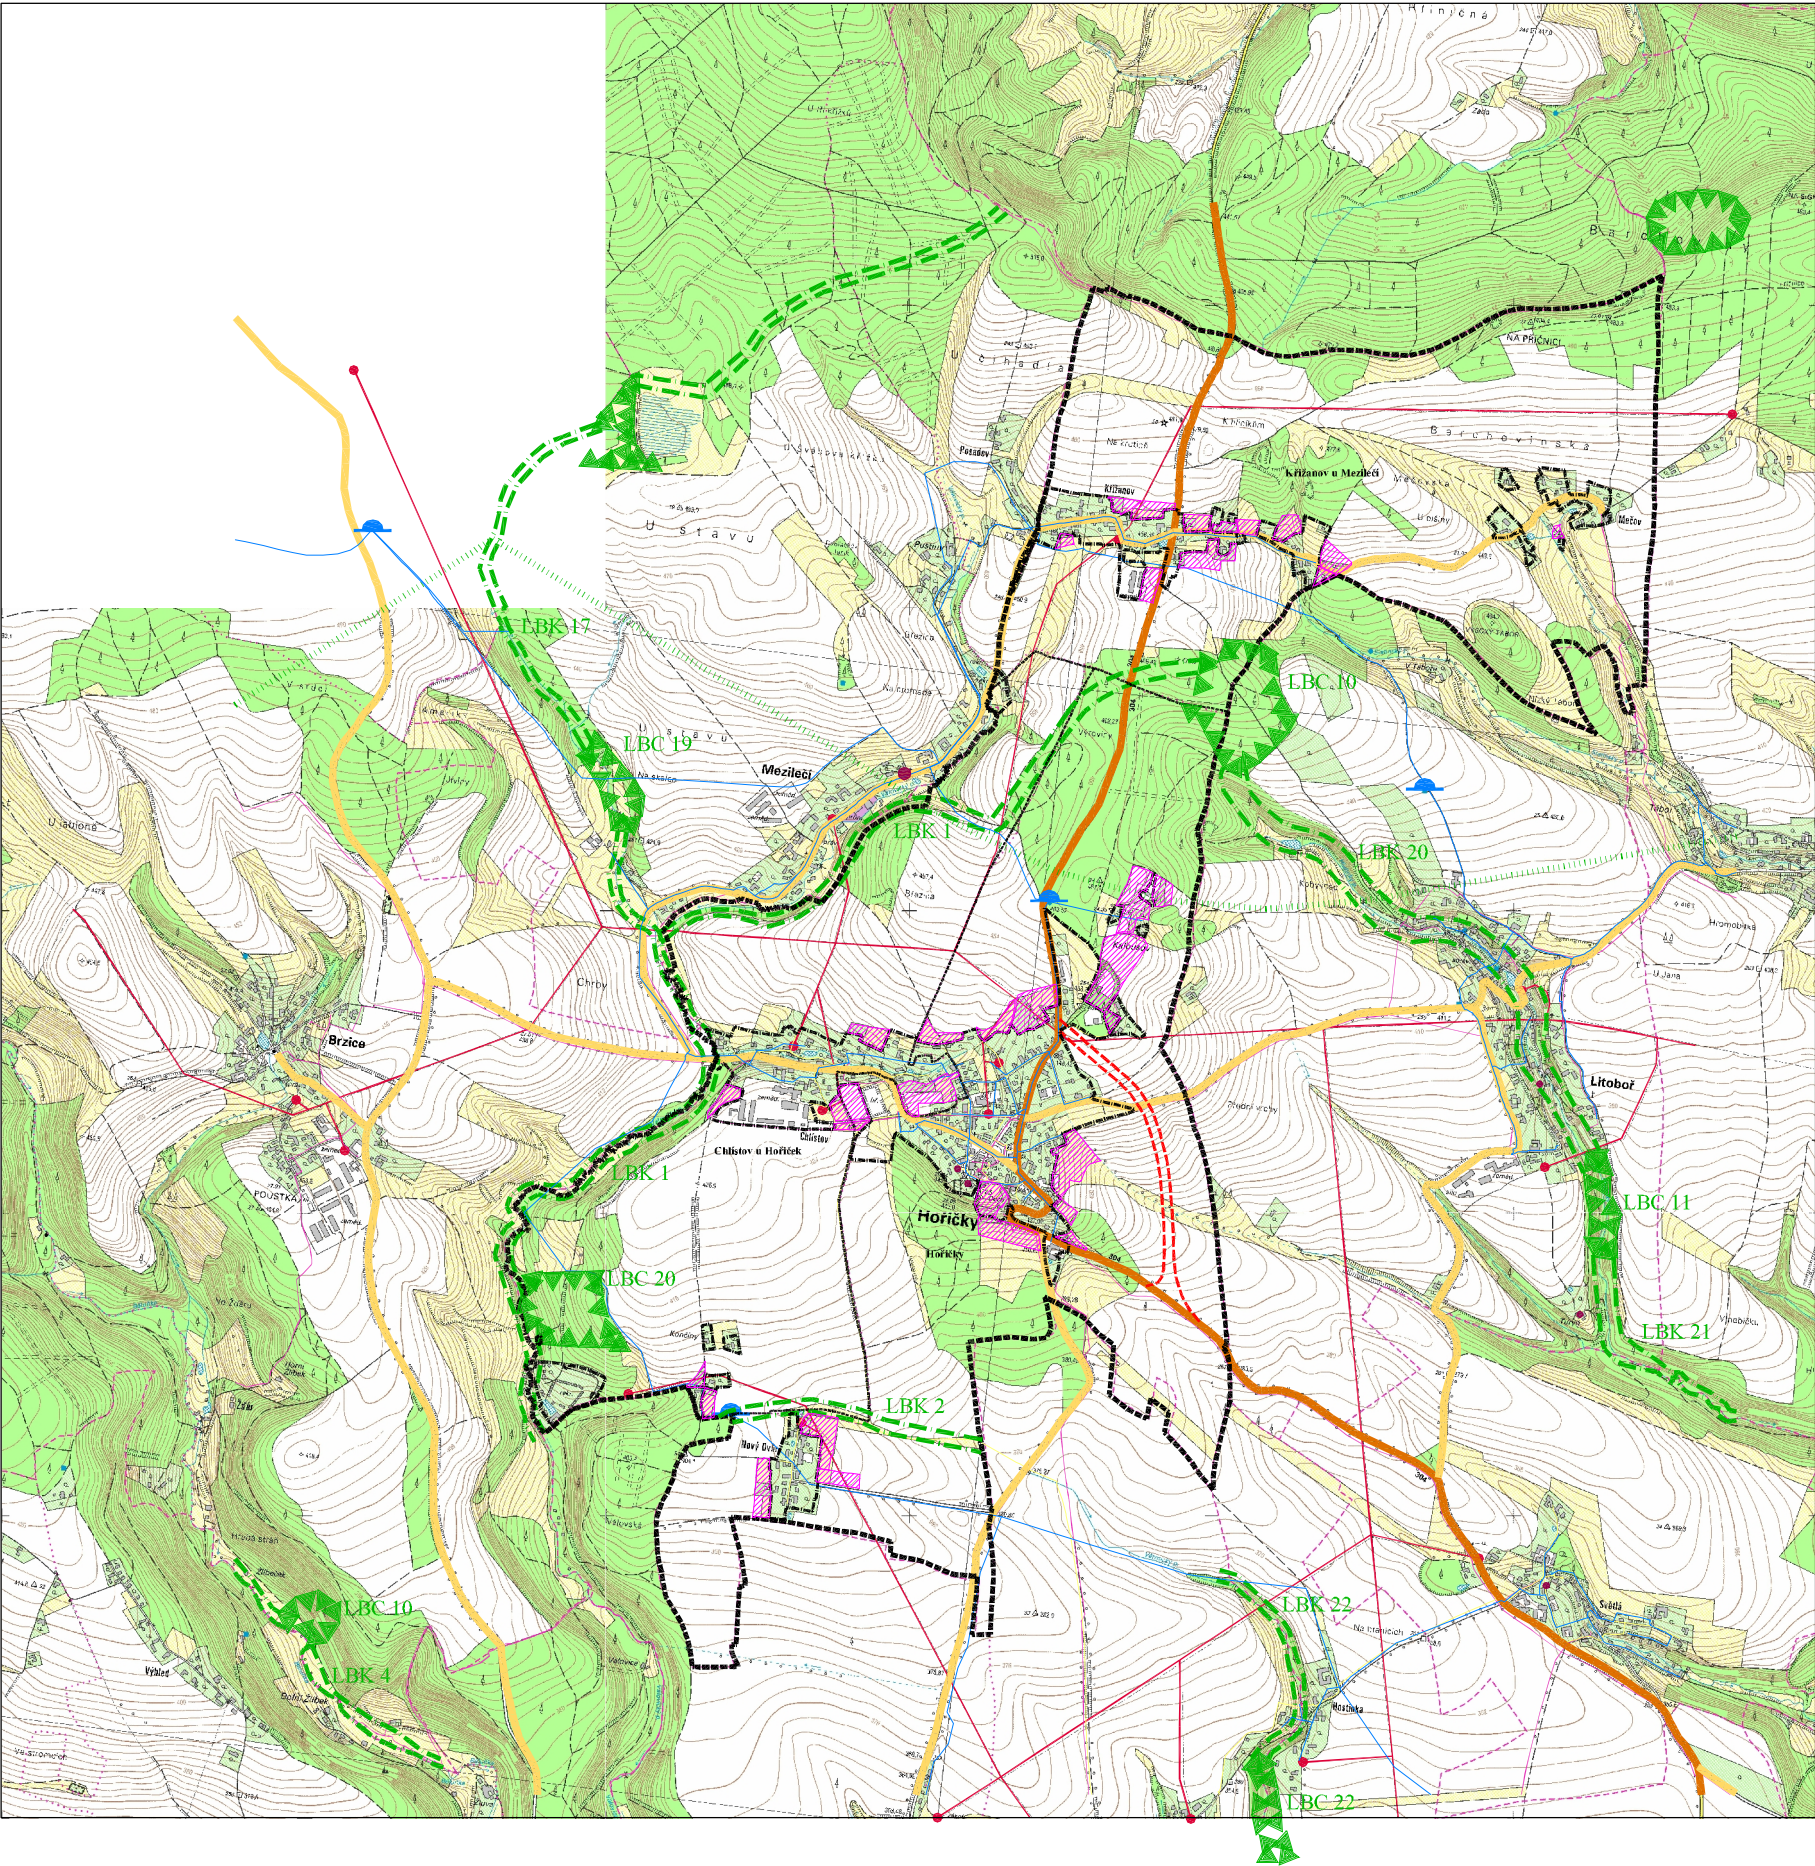

VÝKRES ŠIRŠÍCH VZTAHŮ

STAV	NÁVRH	REZERVA	
			HRANICE OBCE, ŘEŠENÉHO ÚZEMÍ
			HRANICE ZASTAVĚNÉHO ÚZEMÍ K 1.6.2011
			HRANICE ZASTAVITELNÝCH PLOCH
			ÚZEMNÍ REZERVA, PŘELOŽKA SILNICE II/304
			SILNICE II. TŘÍDY
			SILNICE III. TŘÍDY
			VRCHNÍ VEDENÍ VN
			TRAFOSTANICE
			KOMUNIKAČNÍ VEDENÍ
			STL PLYNOVOD
			VODOVOD
			VODOJEM
			OP NADREGIONÁLNÍHO BIOKORIDORU
			LOKÁLNÍ BIOKORIDOR
			LOKÁLNÍ BIOCENTRUM
			NEMOVITÁ KULTURNÍ PAMÁTKA

VEDOUcí PROJEKTU:	Ing. arch. Bedřich Falta		URBANPLAN PROJEKTOVÝ ATELIER URBANPLAN spol. s r.o., Komenského 266, 500 03 Hradec Králové IČO: 42195454 DIČ: 228-42195454 Tel.: 495 515 882, Fax: 495 515 880 E-mail: info@urbanplan.cz	
ZODPOVĚDNÝ PROJEKTANT:	Ing. arch. Bedřich Falta			
VYPRACOVAL:	Ing. arch. Pavel Metelka			
	Ing. Martina Konášová			
	Ing. arch. Bedřich Falta			
Objednatel :	Obec Hoříčky		FORMÁT	1x A3
Pořizovatel :	Městský úřad Náchod		DATUM	12/2011
Územní plán Hoříčky NÁVRH			STUPEŇ	Návrh ÚP
			ZAKÁZKA č.	0455
			SMLOUVA	
			MĚRITKO	1 : 25 000
Název části:				
VÝKRES ŠIRŠÍCH VZTAHŮ			II.B.2.	