





ZMĚNA Č.3 ÚZEMNÍHO PLÁNU MACHOV

I.B.5 VÝKRES VEŘEJNĚ PROSPĚŠNÝCH STAVEB, OPATŘENÍ A ASANACÍ

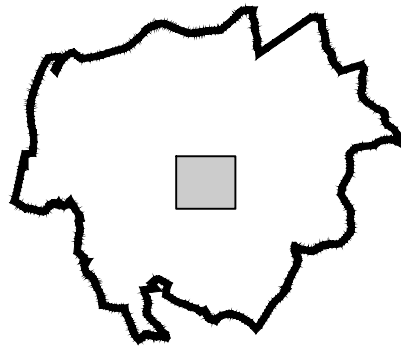

LEGENDA

STAV	NÁVRH	REZERVA	
			HRANICE ŘEŠENÉHO ÚZEMÍ - Městys Machov
			HRANICE KATASTRÁLNÍCH ÚZEMÍ
			ZASTAVĚNÉ ÚZEMÍ aktualizované ke dni 1.1.2024
			ZASTAVITELNÉ PLOCHY, PLOCHY PŘESTAVBY vymezené ÚP Machov
			PLOCHY ZMĚN V KRAJINĚ vymezené ÚP Machov
			PLOCHA ÚZEMNÍ REZERVY vymezená ÚP Machov

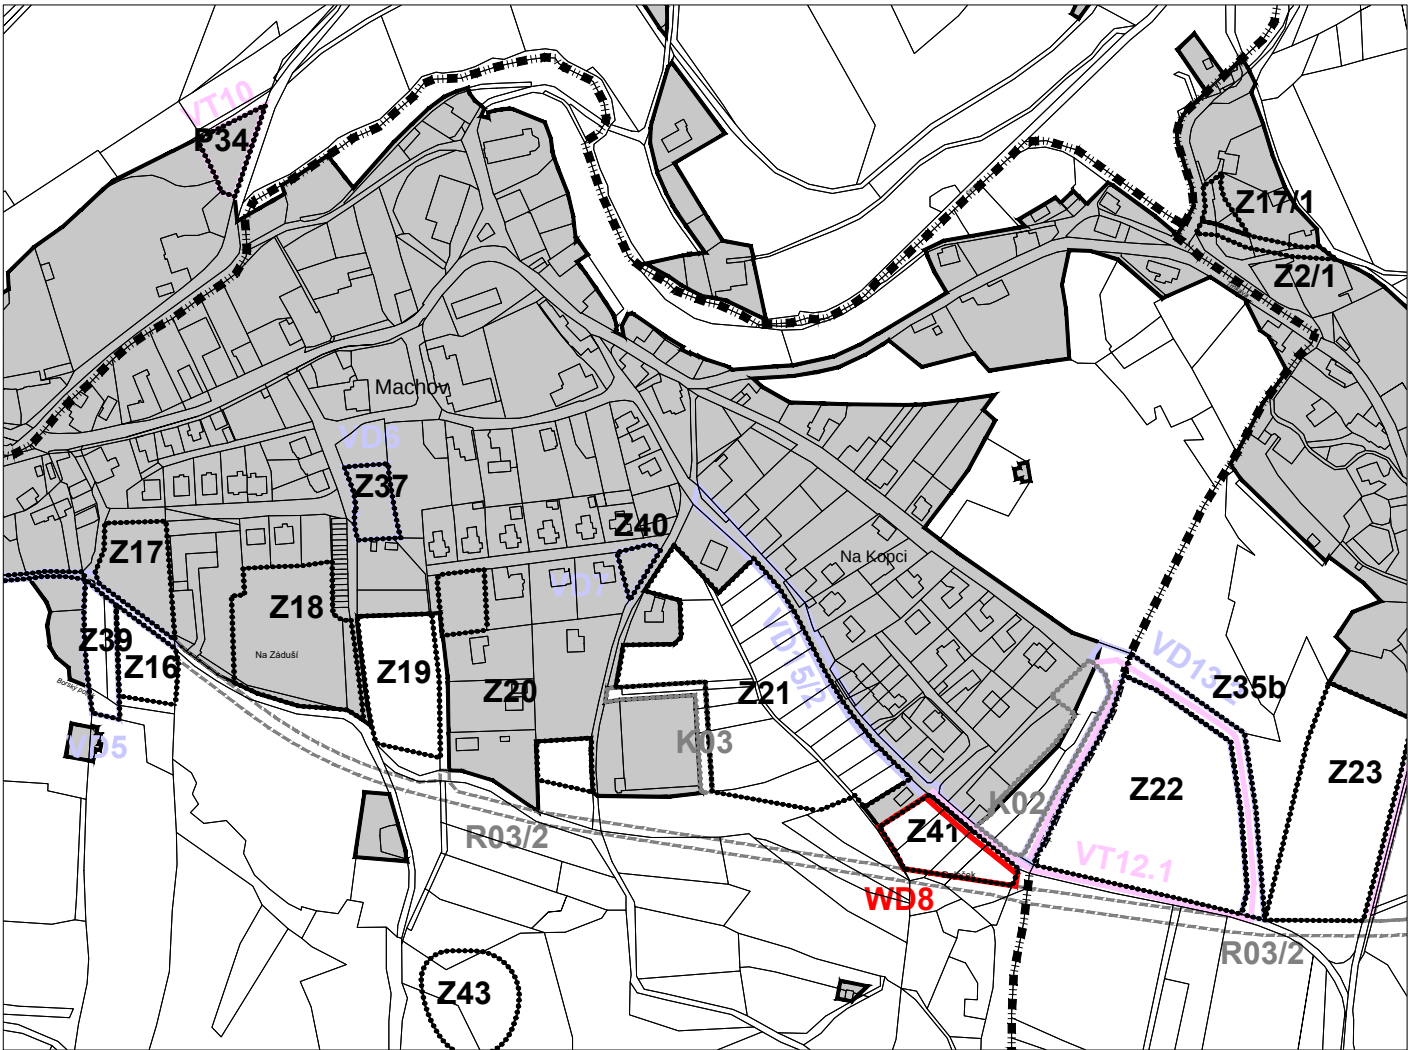

VEŘEJNĚ PROSPĚŠNÉ STAVBY A OPATŘENÍ vymezené ÚP Machov a upravené Změnou č.3

... OZNAČENÍ VEŘEJNĚ PROSPĚŠNÝCH STAVEB A OPATŘENÍ VE VÝKRESECH JE ZMĚNOU Č.3 DÁNO DO SOULADU S JEJICH OZNAČENÍM V TEXTOVÉ ČÁSTI (WD→VD, WT→VT)

			VEŘEJNĚ PROSPĚŠNÉ STAVBY DOPRAVNÍ INFRASTRUKTURY - WD VD1 Místní komunikace jižně od stávající zástavby VD4 Parkoviště u čp. 120 VD5 Parkoviště u lyžařského vleku VD6 Záchytné parkoviště pod náměstím VD7 Parkoviště na Záluší WD8 Parkoviště u hřbitova ... ZRUŠENO VD13/2 Účelová komunikace za hřbitovem VD14/2 Komunikačního přemostění Machovského potoka u státních hranic
			VEŘEJNĚ PROSPĚŠNÉ STAVBY TECHNICKÉ INFRASTRUKTURY - WT VT10 Sběrný dvůr v bývalém areálu Veby VT11 Kanalizační sběrač a vodovod pro plánovanou výstavbu v Machovské Lhotě VT12 Nové větve kanalizace a vodovodu pro plánovanou výstavbu v Machově a Nízké Srbské
			ZALOŽENÍ SKLADEBNÝCH ČÁSTÍ SYSTÉMU EKOLOGICKÉ STABILITY - VU VU1 Realizace části lokálního biokoridoru LBK20 VU2 Realizace části lokálního biokoridoru LBK18 VU3 Realizace části lokálního biokoridoru LBK22
			veřejně prospěšné stavby a opatření - ZMĚNOU Č.3 ZRUŠENÉ VYMEZENÍ

ÚZEMNÍ PLÁN MACHOV - ZMĚNA č.3

Ing.arch. Pavel Metelka

Čajkovského 958 • 500 09 Hradec Králové 9
IČO: 04415248 • DIČ: CZ6810130008
+420 723 663 083 • pavel.metelka68@gmail.com

ODPOVĚDNÝ PROJEKTANT: Ing. arch. Pavel Metelka	AUTORIZACE: ČKA 04 178 (A.1)	OBJEDNATEL: Městys Machov Machov, čp. 119 • 549 63 Machov
VYPRACOVAL: Ing. arch. Pavel Metelka	AUTORIZACE:	PORÍZOVATEL: Městský úřad Náchod, odbor výstavby a územního plánování Masarykovo náměstí 40 • 547 01 Náchod
STUPEŇ ÚZEMNÍ PLÁNOVACÍ DOKUMENTACE: ZMĚNA ÚZEMNÍHO PLÁNU		ZAKÁZKOVÉ ČÍSLO: 017 •
NÁZEV ČÁSTI: GRAFICKÁ ČÁST		DATUM VYHOTOVENÍ: 06. 2024
NÁZEV VÝKRESU: VÝKRES VEŘEJNĚ PROSPĚŠNÝCH STAVEB, OPATŘENÍ A ASANACÍ		MĚŘÍTKO: 1: 5 000
		FORMÁT: 420 x 297
		ČÍSLO VÝKRESU: I.B.5