




ZMĚNA Č.3 ÚZEMNÍHO PLÁNU MACHOV

II.B.3 VÝKRES PŘEDPOKLÁDANÝCH ZÁBORŮ PŮDNÍHO FONDU

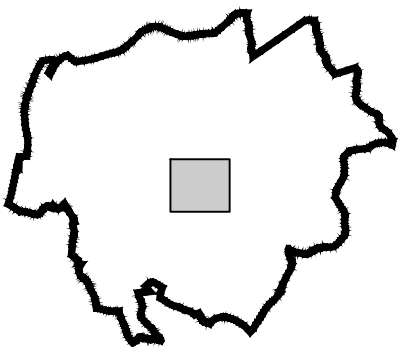


LEGENDA

STAV	NÁVRH	REZERVA	
			HRANICE ŘEŠENÉHO ÚZEMÍ - Městys Machov
			HRANICE KATASTRÁLNÍCH ÚZEMÍ
			ZASTAVĚNÉ ÚZEMÍ aktualizované ke dni 1.1.2024
			ZASTAVITELNÉ PLOCHY, PLOCHY PŘESTAVBY vymezené ÚP Machov
			PLOCHY ZMĚN V KRAJINĚ vymezené ÚP Machov
			VODNÍ PLOCHY A TOKY
			PLOCHY INVESTIC DO PŮDY - ODVODNĚNÉ PLOCHY


ZÁBOR ZEMĚDĚLSKÉHO PŮDNÍHO FONDU

STAV	NÁVRH	
		PLOCHY ZEMĚDĚLSKÉHO PŮDNÍHO FONDU 1. TŘÍDY OCHRANY
		PLOCHY ZEMĚDĚLSKÉHO PŮDNÍHO FONDU 2. TŘÍDY OCHRANY
		PLOCHY ZEMĚDĚLSKÉHO PŮDNÍHO FONDU 3. TŘÍDY OCHRANY
		PLOCHY ZEMĚDĚLSKÉHO PŮDNÍHO FONDU 4. TŘÍDY OCHRANY
		PLOCHY ZEMĚDĚLSKÉHO PŮDNÍHO FONDU 5. TŘÍDY OCHRANY
		BPEJ, TŘÍDA OCHRANY

PLOCHY S ROZDÍLNÝM ZPŮSOBEM VYUŽITÍ - Změnou č.3 měněné změny funkčního využití

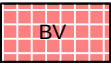

PLOCHY BYDLENÍ V RODINNÝCH DOMECH - VENKOVSKÉ (BV)

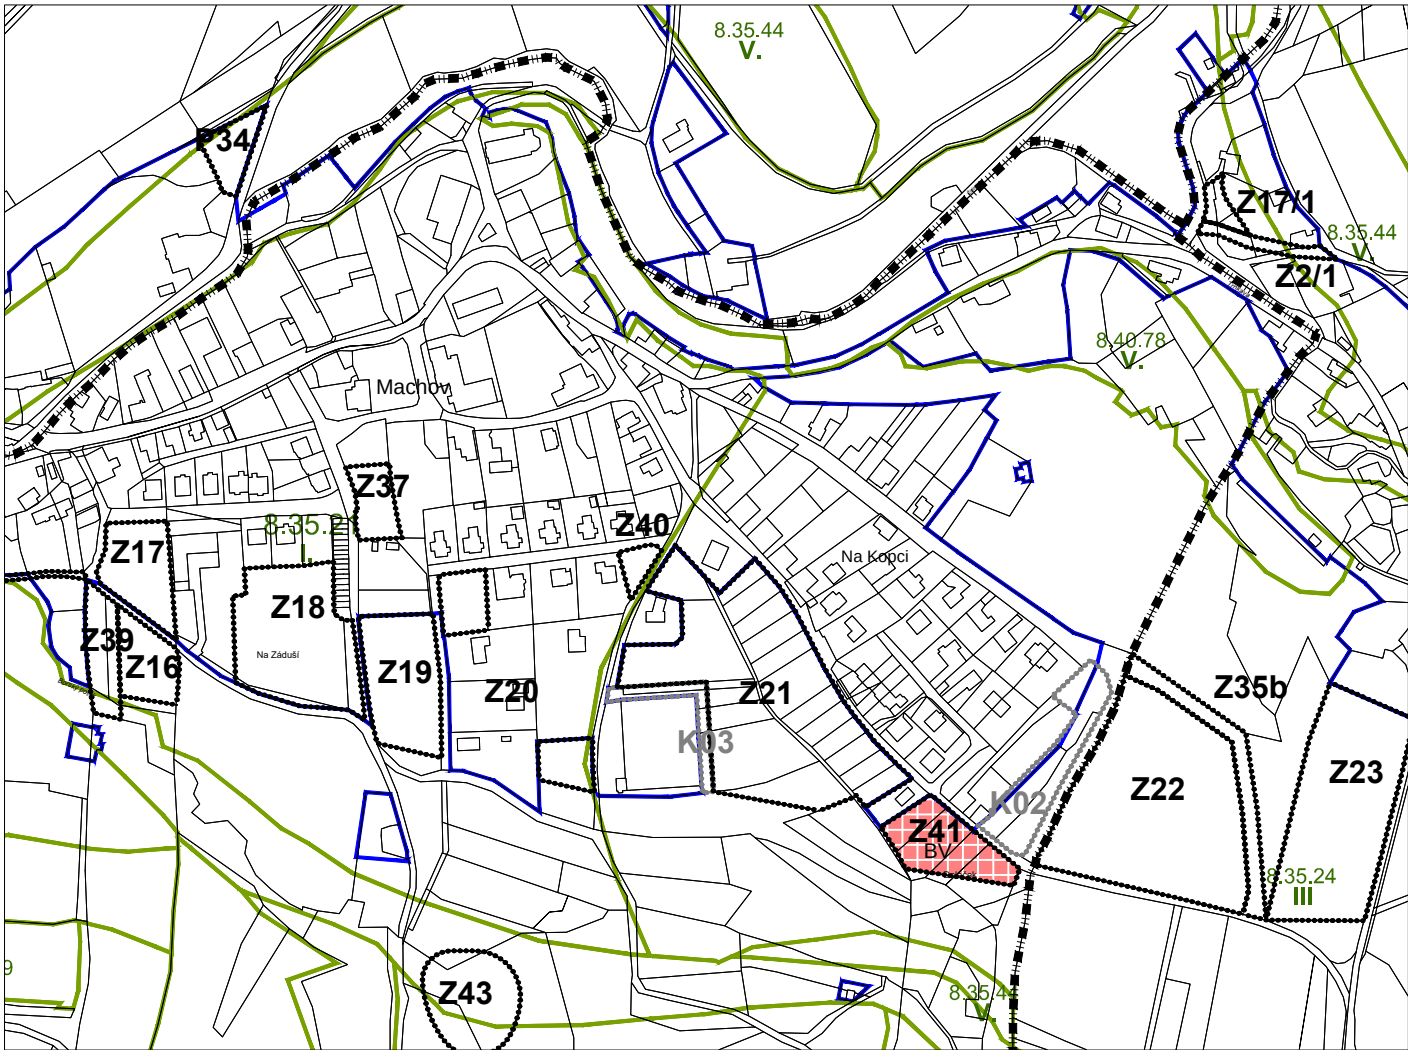

ÚZEMNÍ PLÁN MACHOV - ZMĚNA č.3		
Ing.arch. Pavel Metelka Čajkovského 958 • 500 09 Hradec Králové 9 IČO: 04415248 • DIČ: CZ6810130008 +420 723 663 083 • pavel.metelka68@gmail.com		
ODPOVĚDNÝ PROJEKTANT: Ing. arch. Pavel Metelka	AUTORIZACE: ČKA 04 178 (A.1)	OBJEDNATEL: Městys Machov Machov, čp. 119 • 549 63 Machov
VYPRACOVAL: Ing. arch. Pavel Metelka	AUTORIZACE:	PORÍZOVATEL: Městský úřad Náchod, odbor výstavby a územního plánování Masarykovo náměstí 40 • 547 01 Náchod
STUPEŇ ÚZEMNÍ PLÁNOVACÍ DOKUMENTACE: ZMĚNA ÚZEMNÍHO PLÁNU		ZAKÁZKOVÉ ČÍSLO: 017 •
NÁZEV ČÁSTI: GRAFICKÁ ČÁST		DATUM VYHOTOVENÍ: 06. 2024
NÁZEV VÝKRESU: VÝKRES PŘEDPOKLÁDANÝCH ZÁBORŮ PŮDNÍHO FONDU		MĚŘÍTKO: 1: 5 000 FORMÁT: 1260 x 594
		ČÍSLO VÝKRESU: II.B.3