


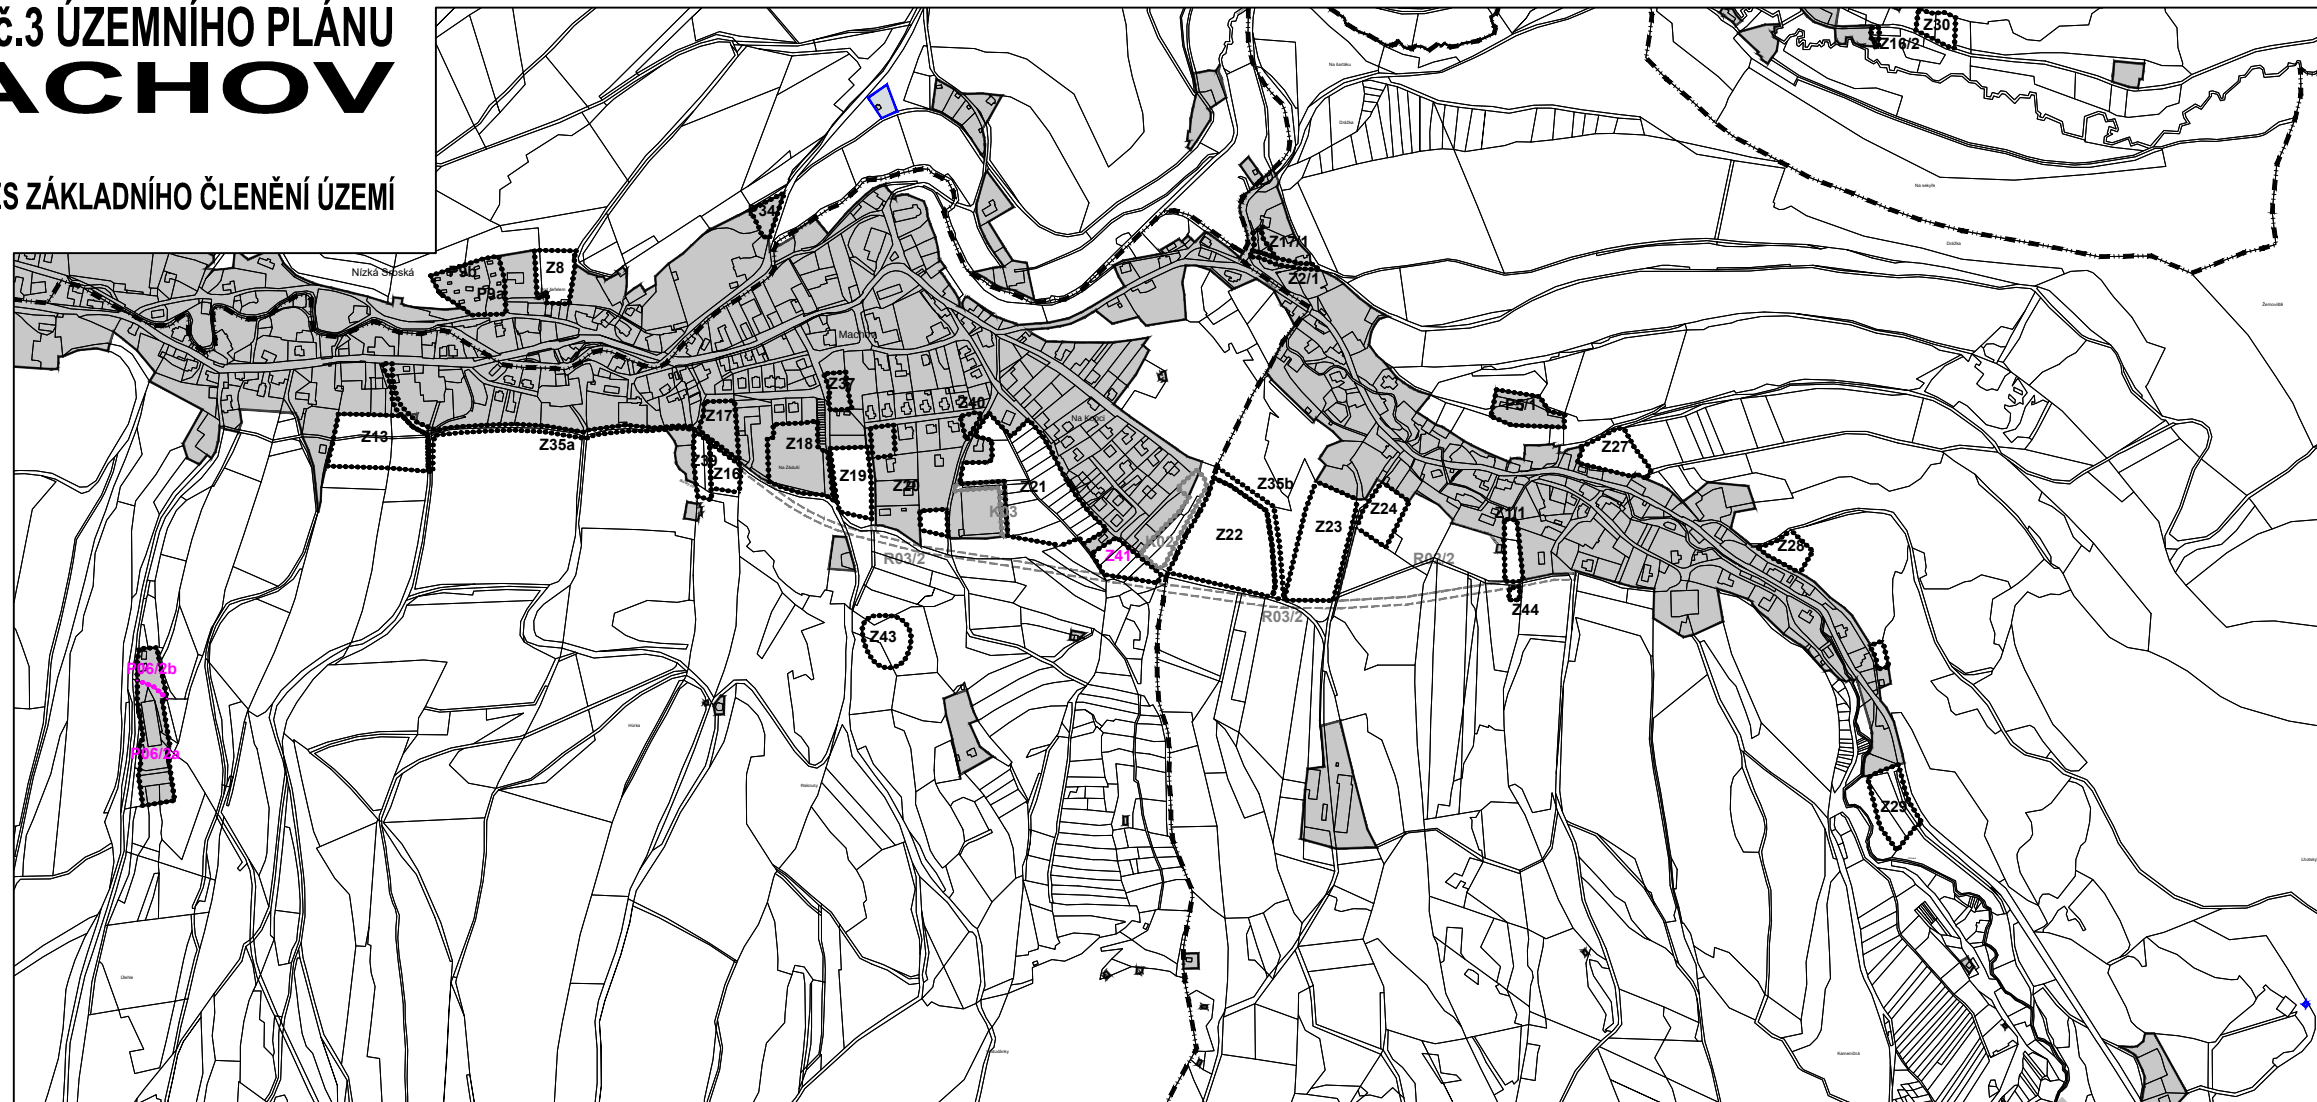

ZMĚNA č.3 ÚZEMNÍHO PLÁNU MACHOV

I.B.1 VÝKRES ZÁKLADNÍHO ČLENĚNÍ ÚZEMÍ



LEGENDA

STAV	NÁVRH	REZERVA

HRANICE ŘEŠENÉHO ÚZEMÍ - Městys Machov

HRANICE KATASTRÁLNÍCH ÚZEMÍ

ZASTAVĚNÉ ÚZEMÍ ke dni 1.1.2022 vymezené ÚP Machov

ZASTAVĚNÉ ÚZEMÍ aktualizované ke dni 1.1.2024

ZASTAVITELNÉ PLOCHY, PLOCHY PŘESTAVBY vymezené ÚP Machov

ZASTAVITELNÉ PLOCHY, PLOCHY PŘESTAVBY
- upravované Změnou č.3

PLOCHY ZMĚN V KRAJINĚ vymezené ÚP Machov

PLOCHY A KORIDORY ÚZEMNÍCH REZERV vymezené ÚP Machov

ÚZEMNÍ PLÁN MACHOV - ZMĚNA č.3

Ing.arch. Pavel Metelka

Čajkovského 958 • 500 09 Hradec Králové 9
IČO: 04415248 • DIČ: CZ6810130008
+420 723 663 083 • pavel.metelka68@gmail.com

ODPOVĚDNÝ PROJEKTANT:	Ing. arch. Pavel Metelka	AUTORIZACE:	ČKA 04 178 (A.1)	OBJEDNATEL:	Městys Machov Machov, čp. 119 • 549 63 Machov
VYPRACOVAL:	Ing. arch. Pavel Metelka	AUTORIZACE:		PORÍZOVATEL:	Městský úřad Náchod, odbor výstavby a územního plánování Masarykovo náměstí 40 • 547 01 Náchod
STUPEŇ ÚZEMNÍ PLANOVACÍ DOKUMENTACE:				ZAKÁZKOVÉ ČÍSLO:	017 •
ZMĚNA ÚZEMNÍHO PLÁNU				DATUM VYHOTOVENÍ:	06. 2024
NÁZEV ČÁSTI:				MĚŘÍTKO:	1: 10 000
GRAFICKÁ ČÁST				FORMÁT:	420 x 297
NÁZEV VÝKRESU:				ČÍSLO VÝKRESU:	I.B.1
VÝKRES ZÁKLADNÍHO ČLENĚNÍ ÚZEMÍ					