


1. etapa 11.8-21.8.2025

Zahájení výstavby chodníku


v místě zřízení přechodu pro chodce

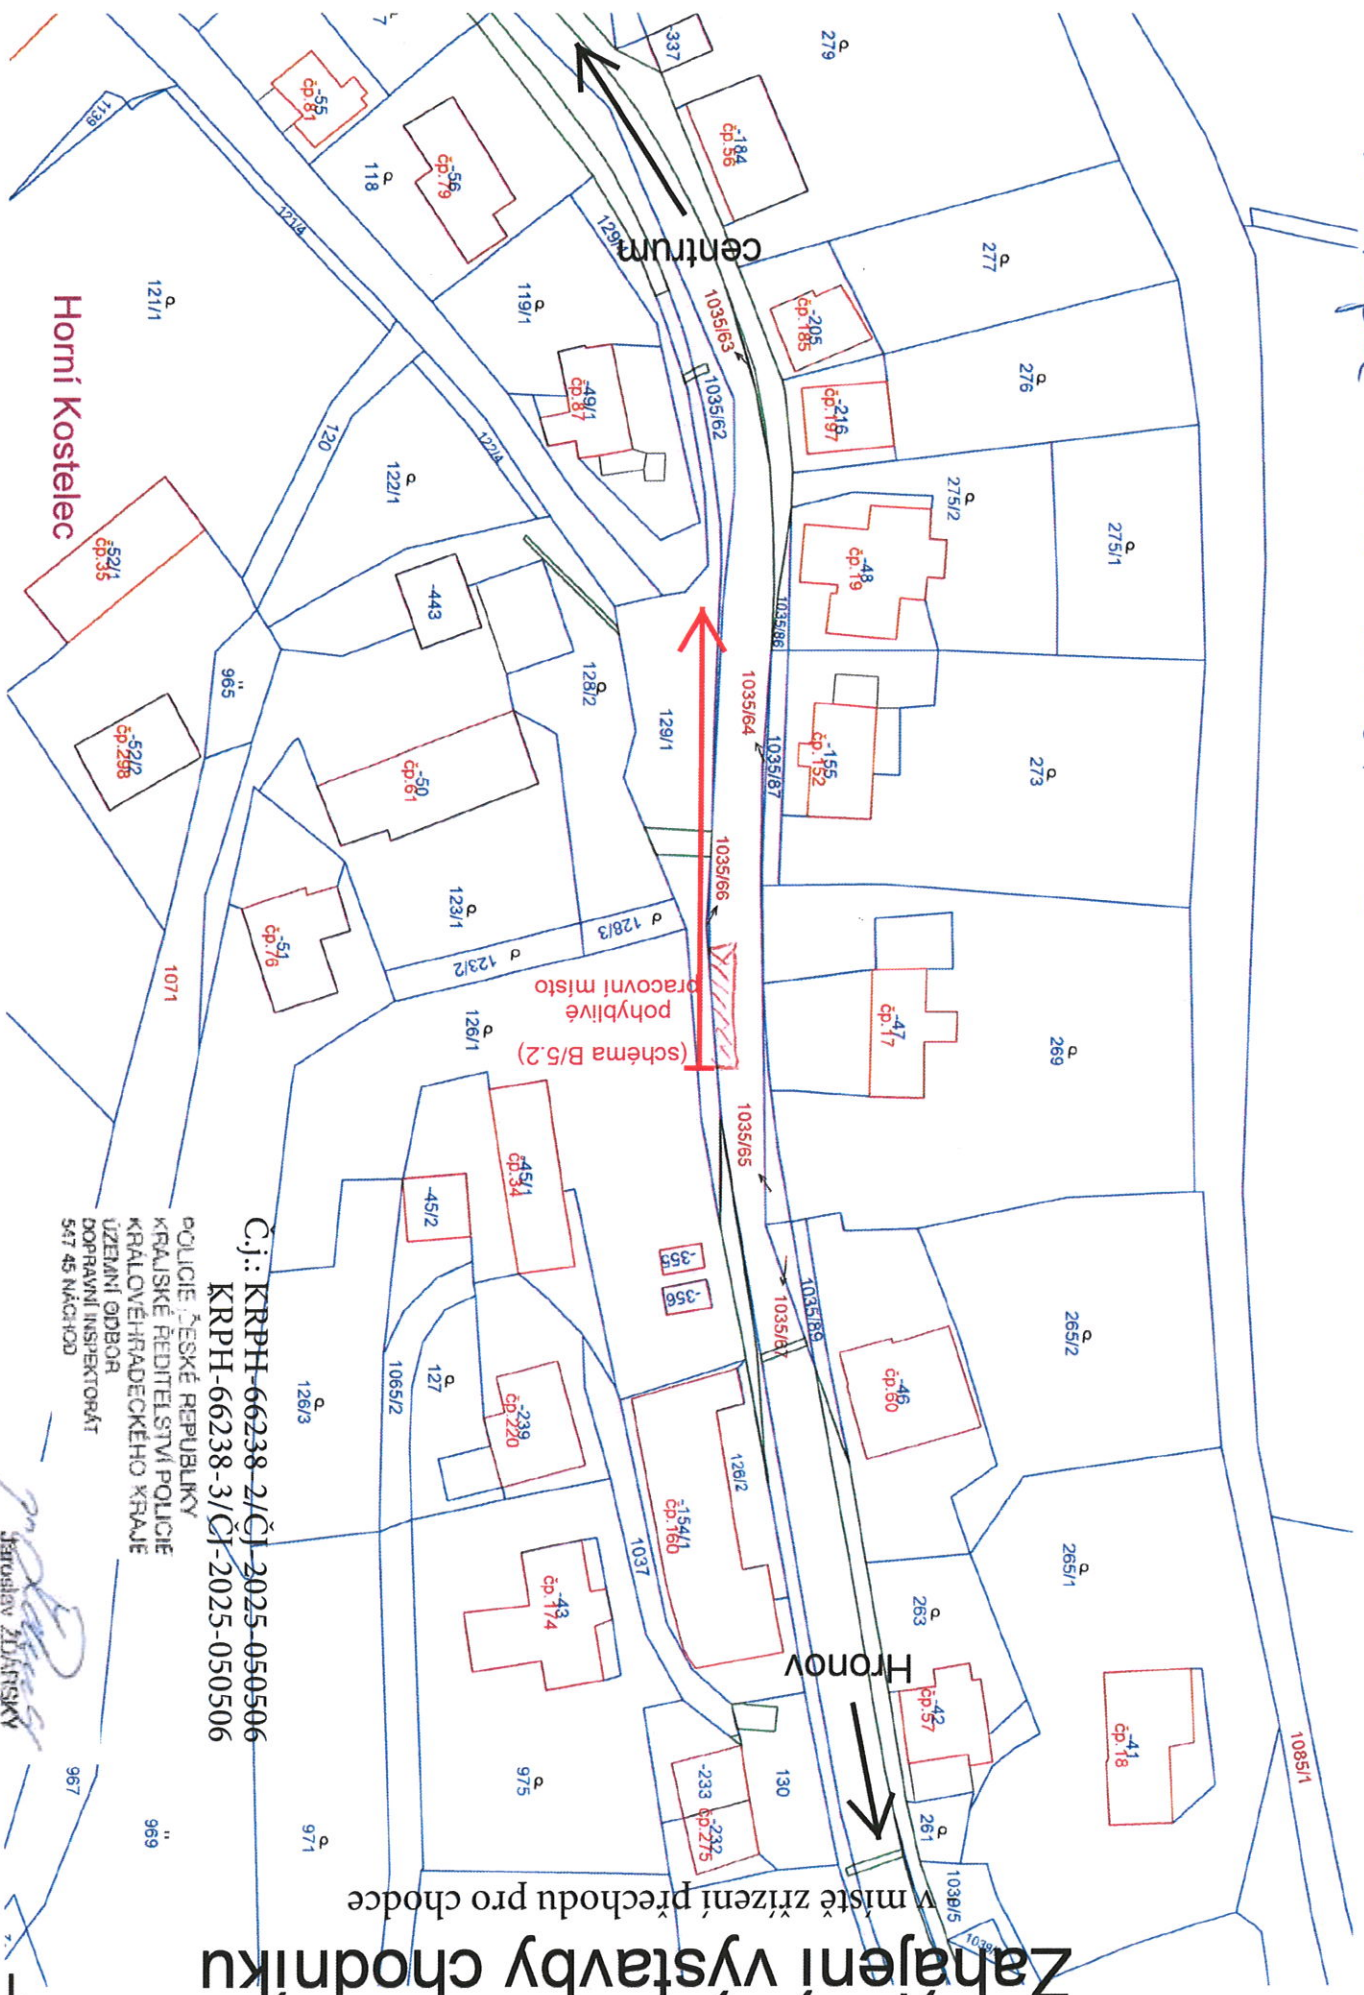

Č.j.: KRP-66238-2/ČJ-2025-050506
KRP-66238-3/ČJ-2025-050506
POLICE ČESKÉ REPUBLIKY
KRAJSKÉ ŘEDITELSTVÍ POLICIE
ÚZEMNÍ ODBOR
DOPRAVNÍ INSPEKTORÁT

[Signature]
284081

11. elerpa 25. 29. 8. 2025

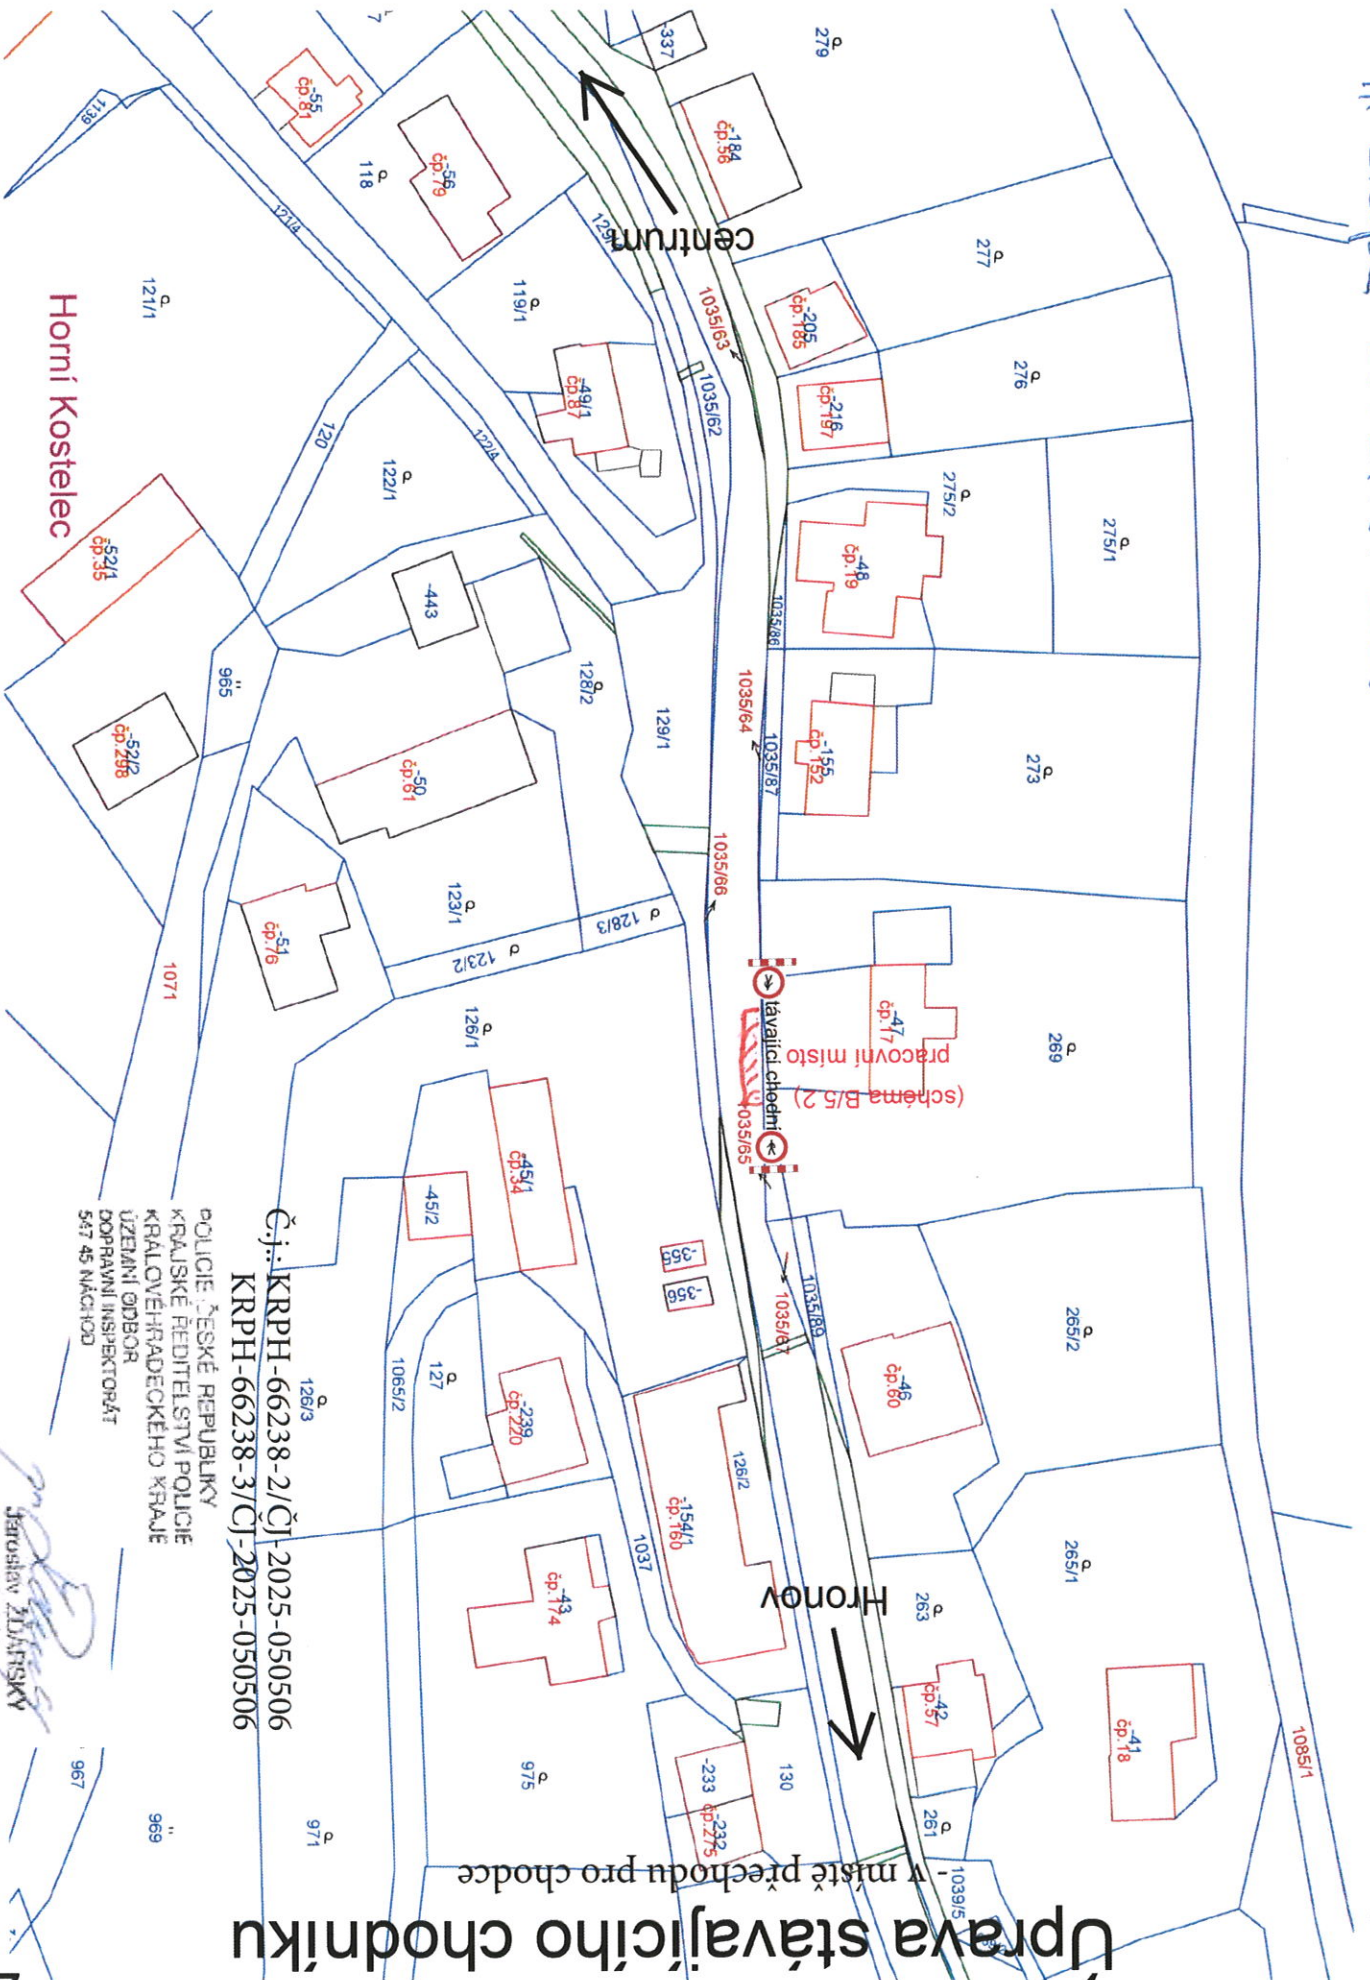

Úprava stávajícího chodníku


v místě přechodu pro chodce

Č.j.: KRPB-66238-2/ČJ-2025-050506
KRPB-66238-3/ČJ-2025-050506

POLICE ČESKÉ REPUBLIKY
KRAJSKÉ ŘEDITELSTVÍ POLICIE
ÚZEMNÍ ODBOR
DOPRAVNÍ INSPEKTOŘAT
547 45 NÁCHOD

Jaroslav Zlatý

Dopravně inženýrské opatření - přechodná úprava provozu

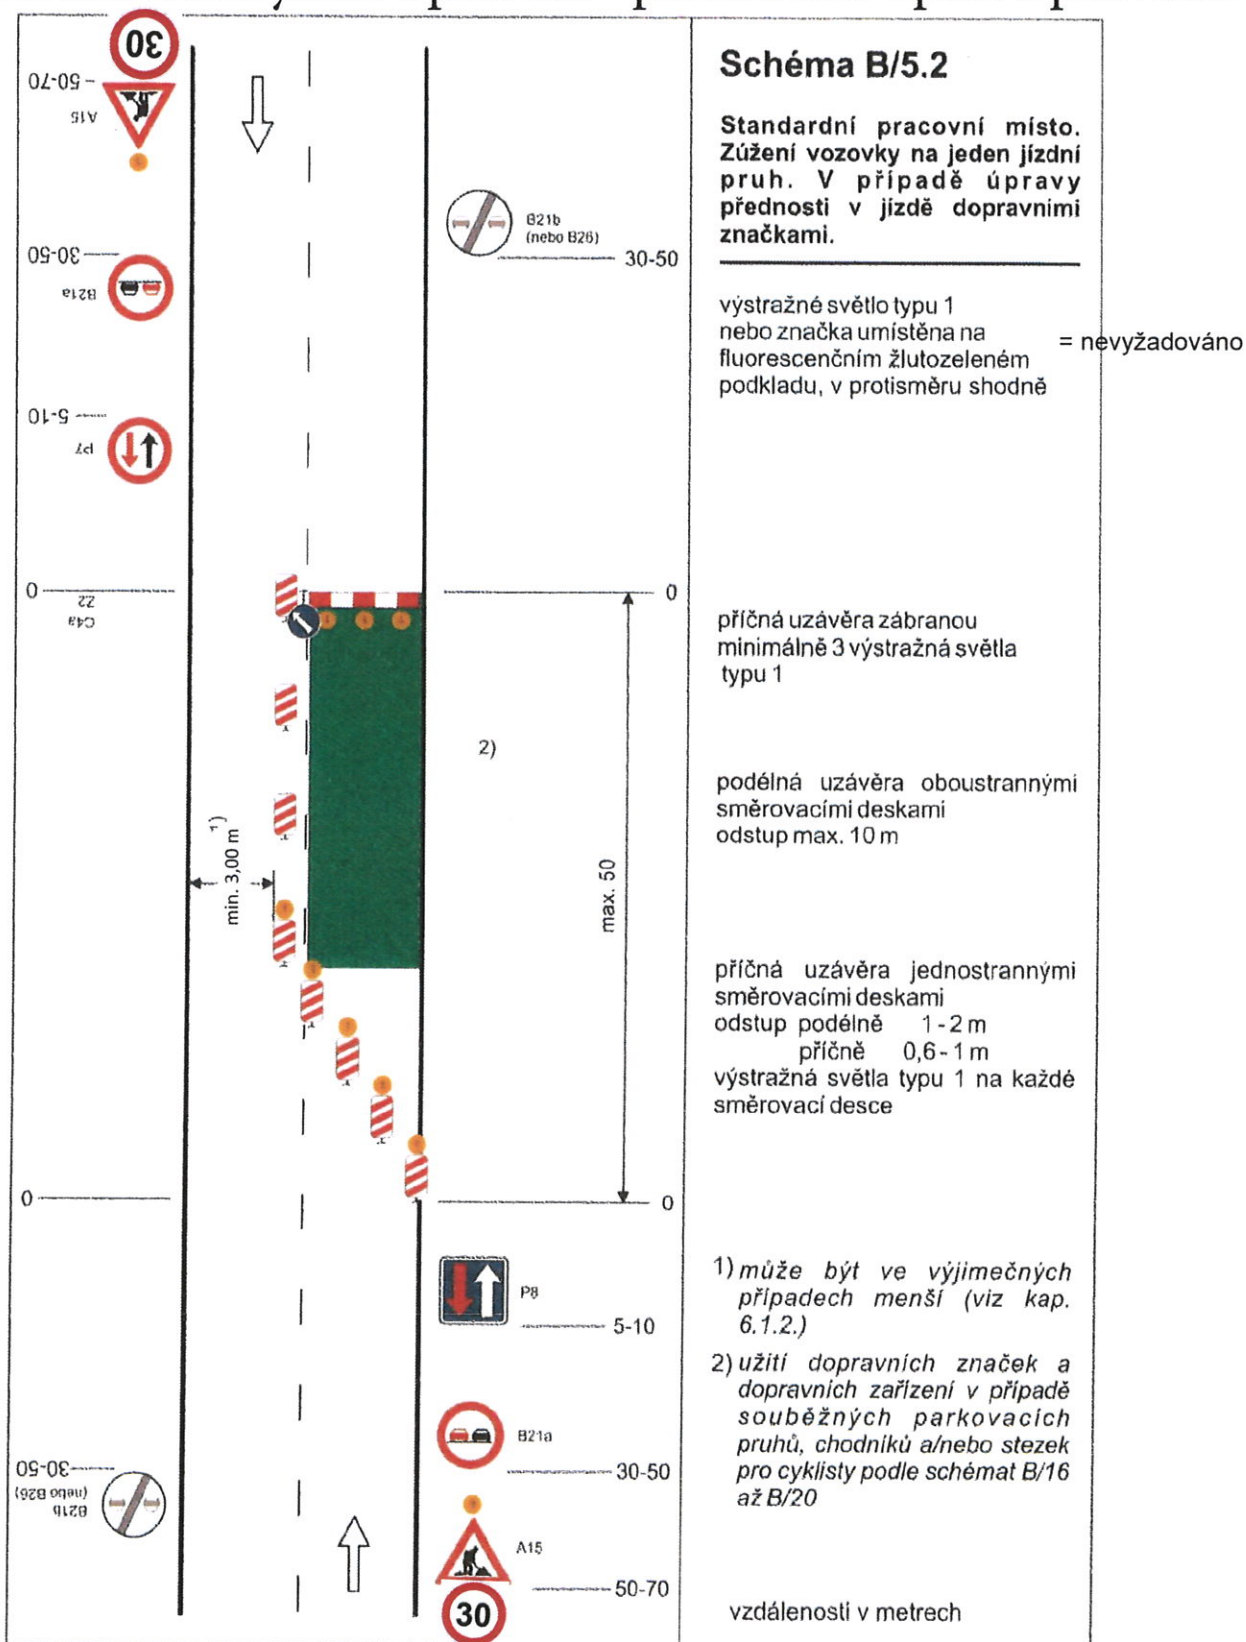

- stavba chodníku pro zřízení přechodu pro chodce
- úprava stávajícího chodníku na protější straně

Č.j.: KRPH-66238-2/ČJ-2025-050506
KRPH-66238-3/ČJ-2025-050506

POLICIE ČESKÉ REPUBLIKY
KRAJSKÉ ŘEDITELSTVÍ POLICIE
KRAJŮVÉHRADECKÉHO KRAJE
ÚZEMNÍ ODBOR
DOPRAVNÍ INSPEKTORÁT
547 45 NÁCHOD

Jaroslav Zlářský
Jaroslav Zlářský
284081

