


KOORDINAČNÍ SITUAČNÍ VÝKRES
MĚŘ. 1 : 125

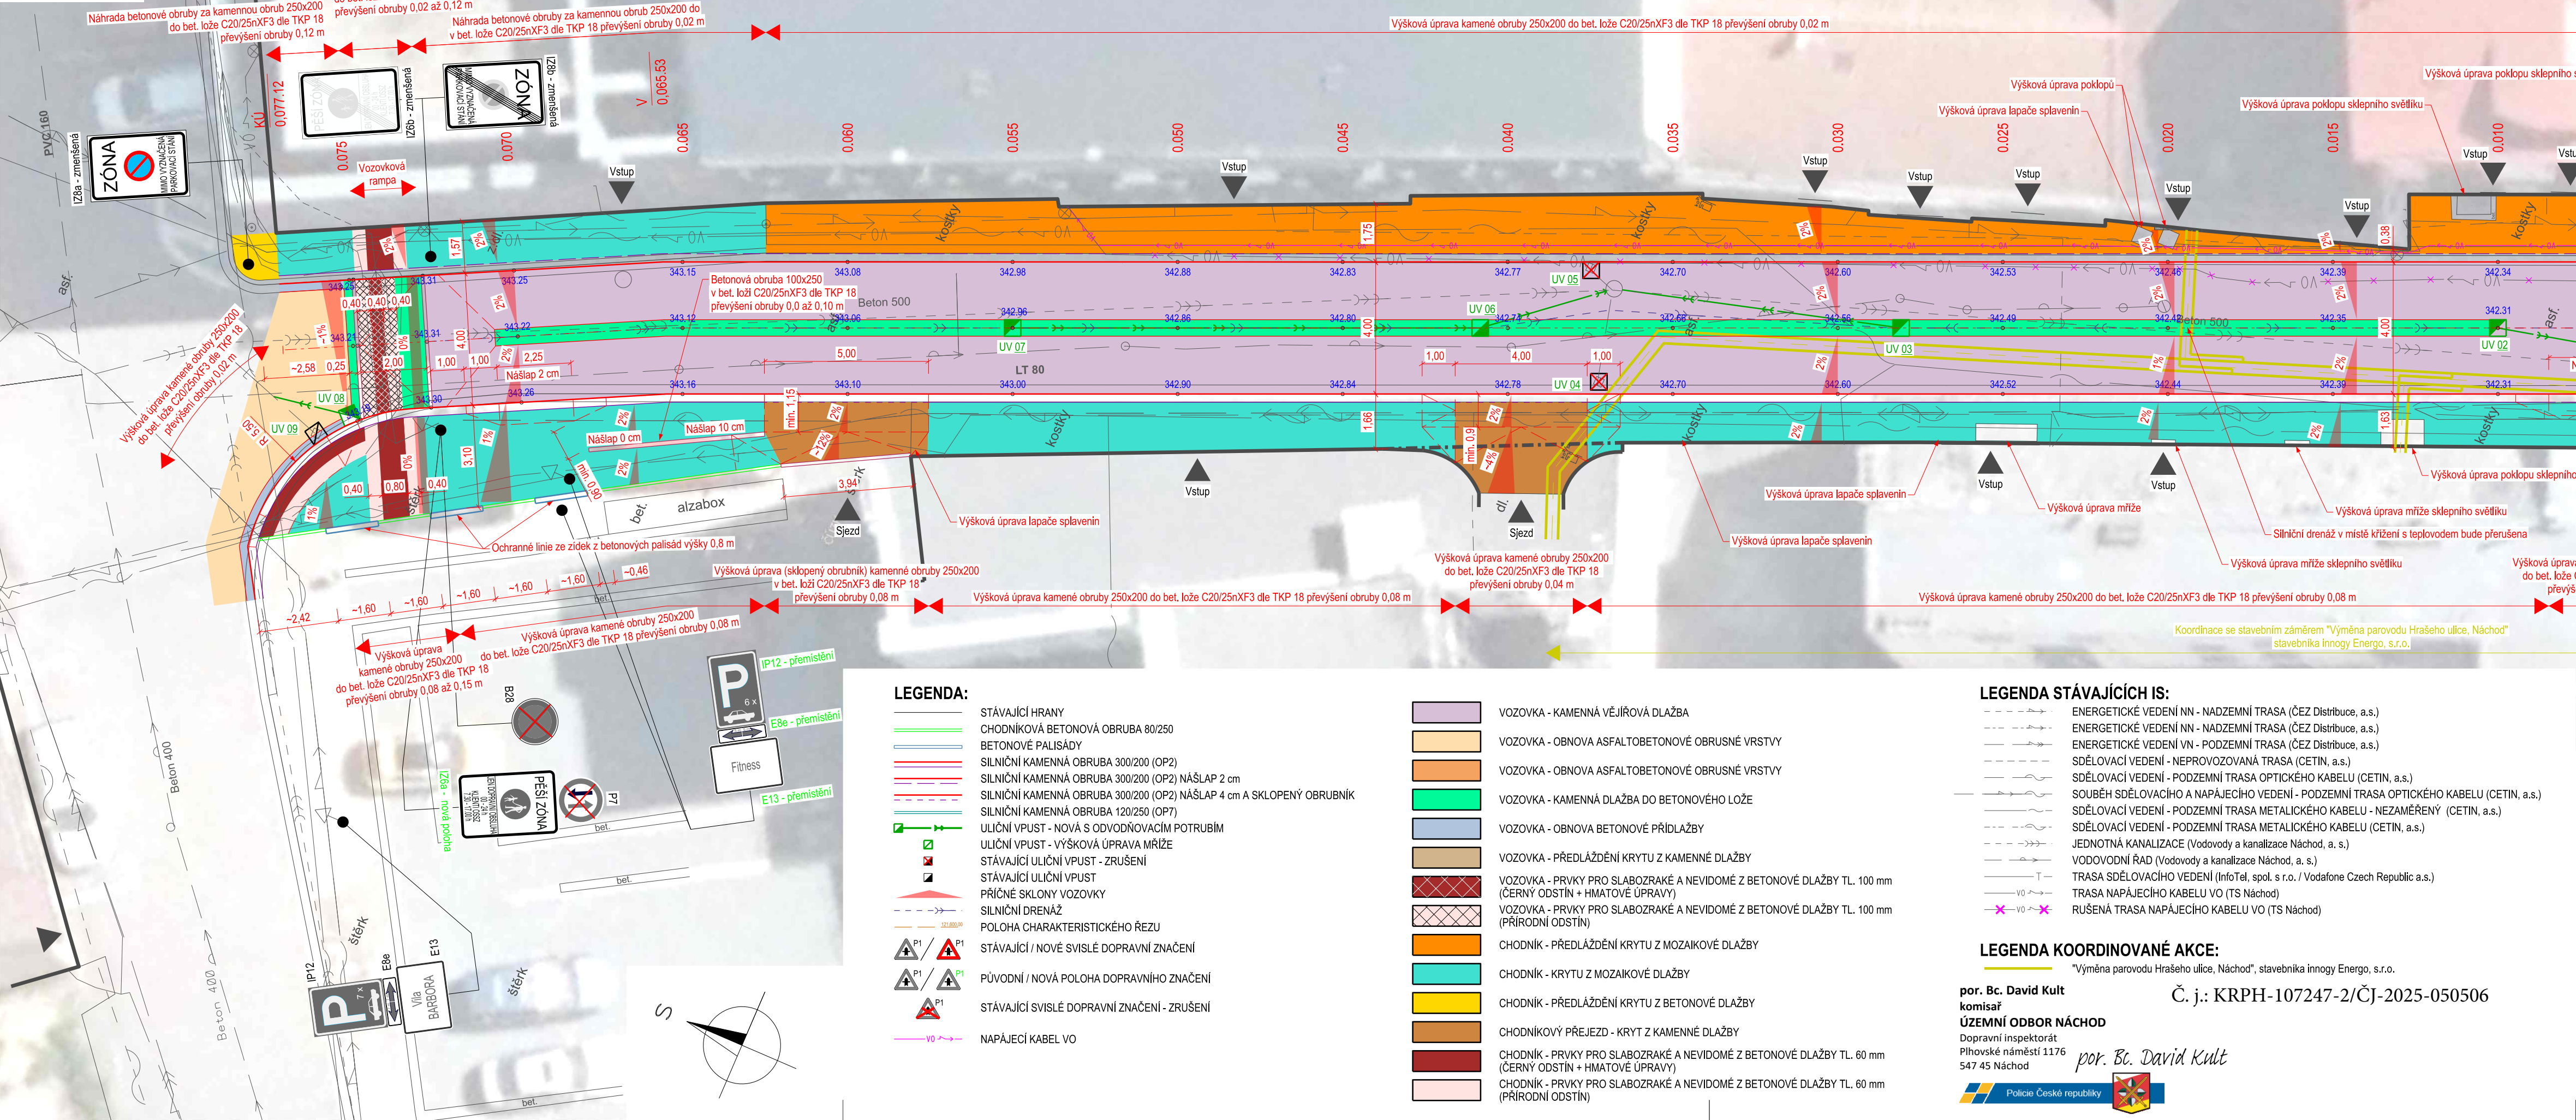

OBJEDNATEL		ZPRACOVATEL		Č. ZAKÁZKY	
 Město Náchod Masarykovo náměstí 40 547 01 Náchod IČ: 00272868		Ing. Jan Lahoda IČ: 06654720 Email: silprol@silprol.cz Tel.: 604 661 982		25-03	
AKCE		VYPRACOVAL		PARÉ	
OPRAVA KOMUNIKACE ULICE HRAŠEHO, NÁCHOD		Ing. Jan Lahoda <i>Lahoda</i>			
ČÁST		ZODPOVĚDNÝ PROJEKTANT		DATUM	
SITUAČNÍ VÝKRESY		Ing. Jan Lahoda <i>Lahoda</i>		03.2025	
VÝKRES		STAVEBNÍ OBJEKT		REVIZE	
KOORDINAČNÍ SITUAČNÍ VÝKRES		MĚŘITKO		STUPĚN	
		1 : 125		PDPS	
		ČÁST		PŘÍLOHA	
		C		3	

LEGENDA:

- STÁVAJÍCÍ HRANY
- CHODNÍKOVÁ BETONOVÁ OBRUBA 80/250
- BETONOVÉ PALISÁDY
- SILNIČNÍ KAMENNÁ OBRUBA 300/200 (OP2)
- SILNIČNÍ KAMENNÁ OBRUBA 300/200 (OP2) NÁŠLAP 2 cm
- SILNIČNÍ KAMENNÁ OBRUBA 300/200 (OP2) NÁŠLAP 4 cm A SKLOPENÝ OBRUBNÍK
- SILNIČNÍ KAMENNÁ OBRUBA 120/250 (OP7)
- ULIČNÍ VPUST - NOVÁ S ODVODNOVACÍM POTRUBÍM
- ULIČNÍ VPUST - VÝŠKOVÁ ÚPRAVA MŘÍŽE
- STÁVAJÍCÍ ULIČNÍ VPUST - ZRUŠENÍ
- STÁVAJÍCÍ ULIČNÍ VPUST
- PRÍČNÉ SKLONY VOZOVKY
- SILNIČNÍ DRENÁŽ
- POLOHA CHARAKTERISTICKÉHO ŘEZU
- STÁVAJÍCÍ / NOVÉ SVISLÉ DOPRAVNÍ ZNAČENÍ
- PŮVODNÍ / NOVÁ POLOHA DOPRAVNÍHO ZNAČENÍ
- STÁVAJÍCÍ SVISLÉ DOPRAVNÍ ZNAČENÍ - ZRUŠENÍ
- NAPÁJECÍ KABEL VO

- VOZOVKA - KAMENNÁ VĚJŘOVÁ DLAŽBA
- VOZOVKA - OBNOVA ASFALTOBETONOVÉ OBRUSNÉ VRSTVY
- VOZOVKA - OBNOVA ASFALTOBETONOVÉ OBRUSNÉ VRSTVY
- VOZOVKA - KAMENNÁ DLAŽBA DO BETONOVÉHO LOŽE
- VOZOVKA - OBNOVA BETONOVÉ PŘÍDLAŽBY
- VOZOVKA - PŘEDLÁŽDĚNÍ KRYTU Z KAMENNÉ DLAŽBY
- VOZOVKA - PRVKY PRO SLABOZRAKÉ A NEVIDOMÉ Z BETONOVÉ DLAŽBY TL. 100 mm (ČERNÝ ODSTÍN + HMATOVÉ ÚPRAVY)
- VOZOVKA - PRVKY PRO SLABOZRAKÉ A NEVIDOMÉ Z BETONOVÉ DLAŽBY TL. 100 mm (PŘÍRODNÍ ODSTÍN)
- CHODNÍK - PŘEDLÁŽDĚNÍ KRYTU Z MOZAIKOVÉ DLAŽBY
- CHODNÍK - KRYTU Z MOZAIKOVÉ DLAŽBY
- CHODNÍK - PŘEDLÁŽDĚNÍ KRYTU Z BETONOVÉ DLAŽBY
- CHODNÍKOVÝ PŘEJEZD - KRYT Z KAMENNÉ DLAŽBY
- CHODNÍK - PRVKY PRO SLABOZRAKÉ A NEVIDOMÉ Z BETONOVÉ DLAŽBY TL. 60 mm (ČERNÝ ODSTÍN + HMATOVÉ ÚPRAVY)
- CHODNÍK - PRVKY PRO SLABOZRAKÉ A NEVIDOMÉ Z BETONOVÉ DLAŽBY TL. 60 mm (PŘÍRODNÍ ODSTÍN)

LEGENDA STÁVAJÍCÍCH IS:

- ENERGETICKÉ VEDENÍ NN - NADZEMNÍ TRASA (ČEZ Distribuce, a.s.)
- ENERGETICKÉ VEDENÍ NN - NADZEMNÍ TRASA (ČEZ Distribuce, a.s.)
- ENERGETICKÉ VEDENÍ VN - PODZEMNÍ TRASA (ČEZ Distribuce, a.s.)
- SDĚLOVACÍ VEDENÍ - NEPROVOZOVANÁ TRASA (CETIN, a.s.)
- SDĚLOVACÍ VEDENÍ - PODZEMNÍ TRASA OPTICKÉHO KABELU (CETIN, a.s.)
- SOUBĚH SDĚLOVACÍHO A NAPÁJECÍHO VEDENÍ - PODZEMNÍ TRASA OPTICKÉHO KABELU (CETIN, a.s.)
- SDĚLOVACÍ VEDENÍ - PODZEMNÍ TRASA METALICKÉHO KABELU (CETIN, a.s.)
- SDĚLOVACÍ VEDENÍ - PODZEMNÍ TRASA METALICKÉHO KABELU (CETIN, a.s.)
- JEDNOTNÁ KANALIZACE (Vodovody a kanalizace Náchod, a. s.)
- VODOVODNÍ ŘÁD (Vodovody a kanalizace Náchod, a. s.)
- TRASA SDĚLOVACÍHO VEDENÍ (InfoTel, spol. s r.o. / Vodafone Czech Republic a.s.)
- TRASA NAPÁJECÍHO KABELU VO (TS Náchod)
- RUŠENÁ TRASA NAPÁJECÍHO KABELU VO (TS Náchod)

LEGENDA KOORDINOVANÉ AKCE:

"Výměna parovodu Hraševo ulice, Náchod", stavebníka innogy Energo, s.r.o.

por. Bc. David Kult
komisař
ÚZEMNÍ ODBOR NÁCHOD
Dopravní inspektorát
Plhovské náměstí 1176
547 45 Náchod



Č. j.: KRPH-107247-2/ČJ-2025-050506

por. Bc. David Kult

