


SITUACE DOPRAVNÍHO ZNAČENÍ 1:700

B24a - NOVĚ NAVRŽENÉ SVISLÉ DZ

B29 - STÁVAJÍCÍ SVISLÉ DZ

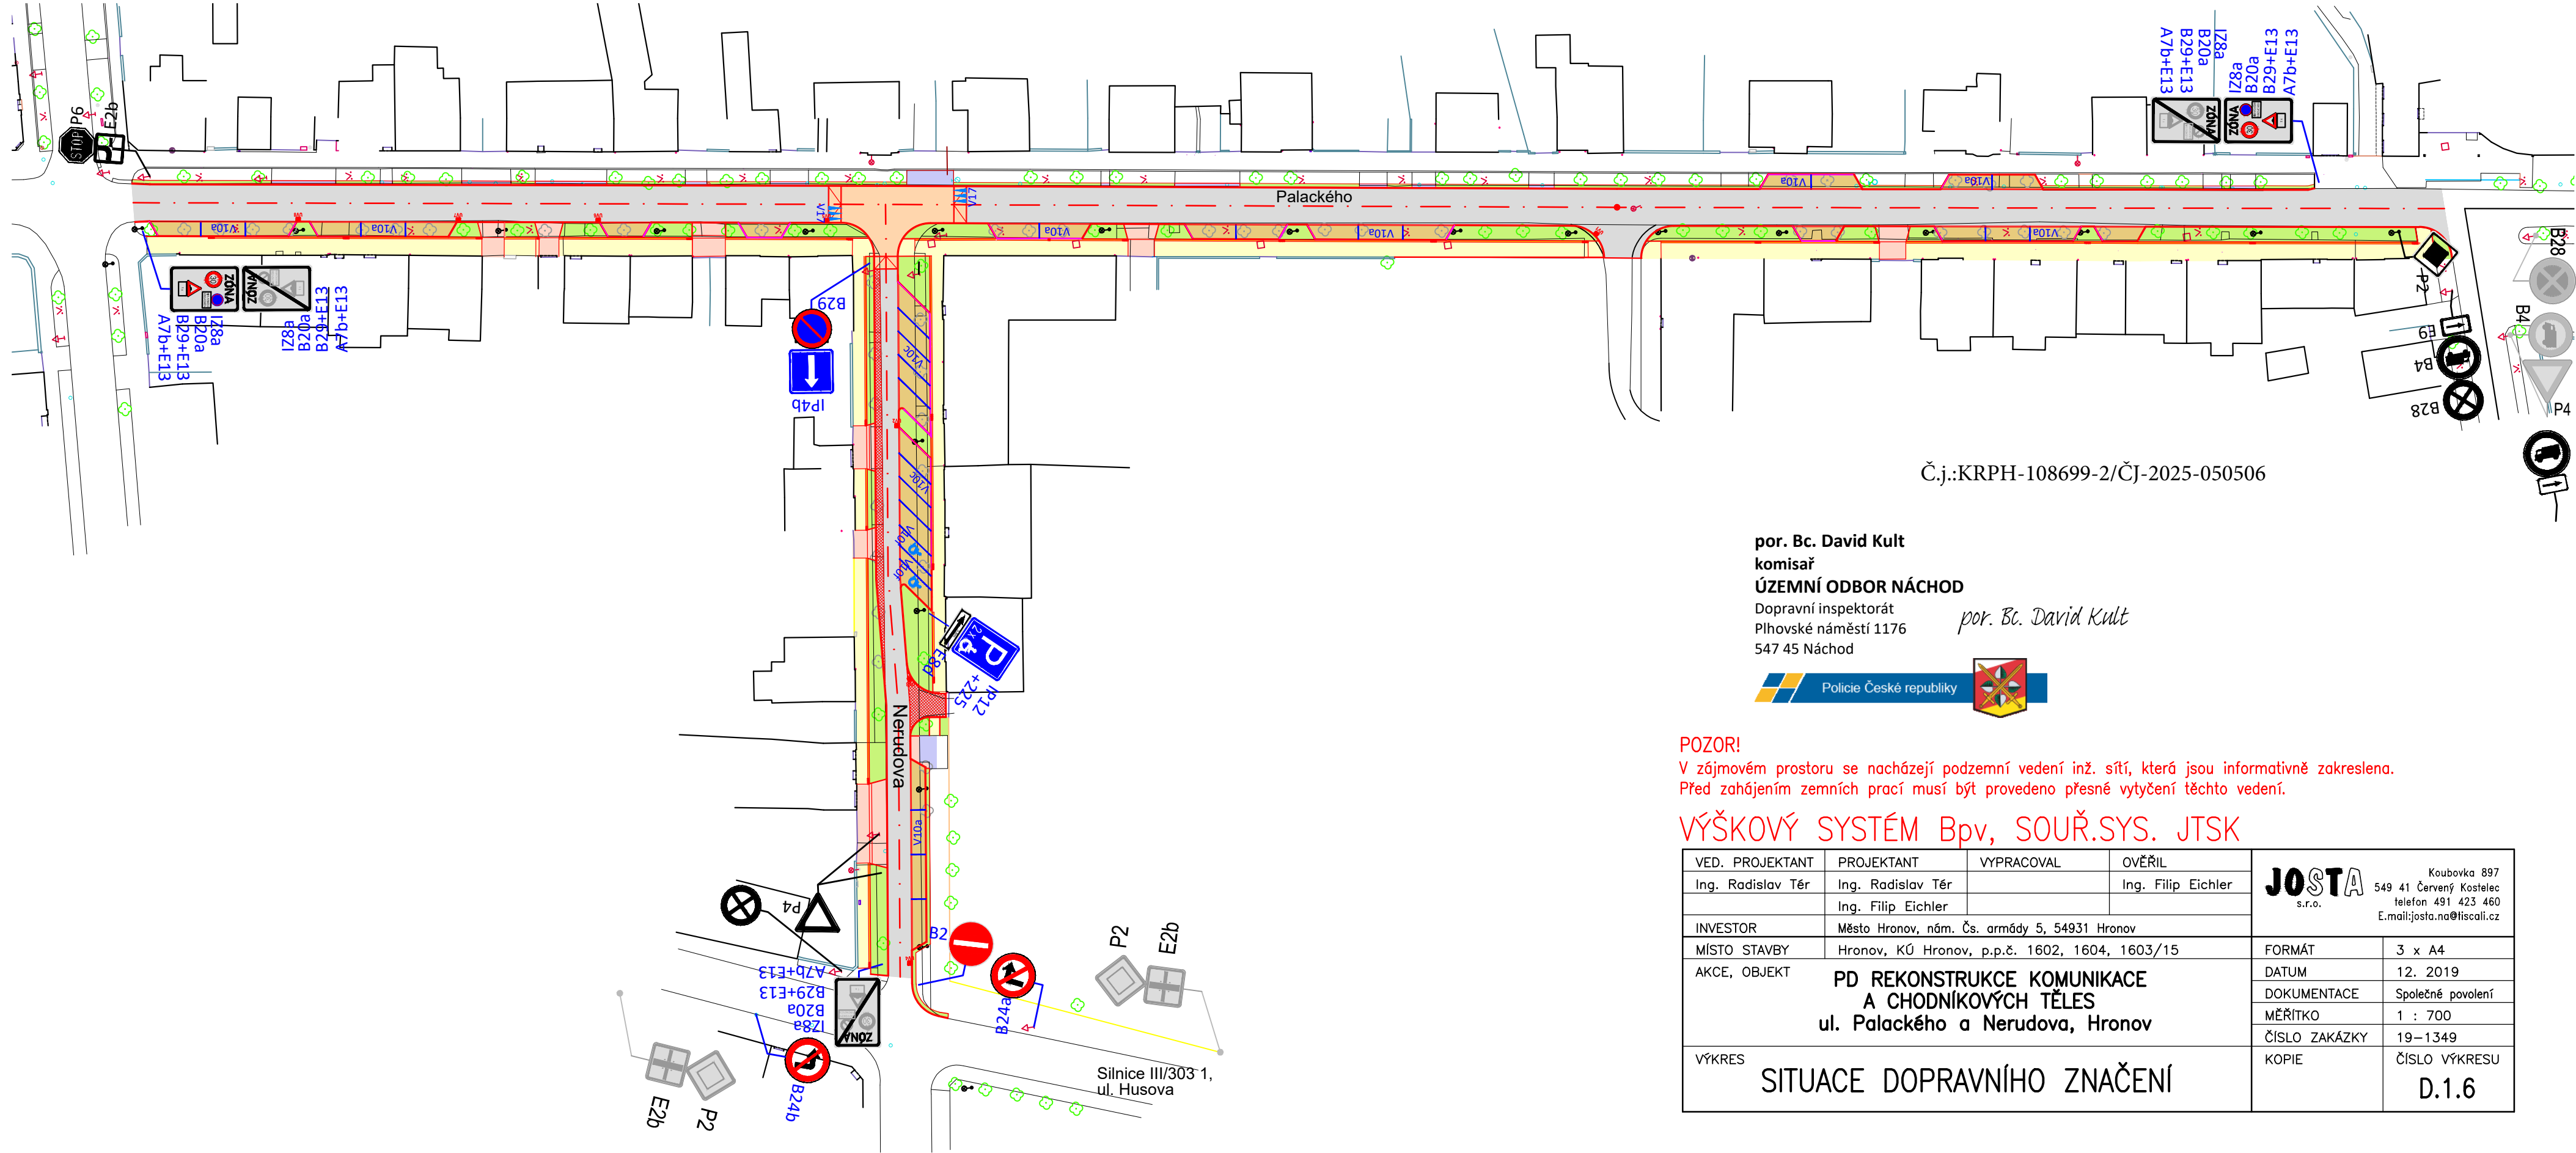

Č.j.:KRPB-108699-2/ČJ-2025-050506

por. Bc. David Kult
komisař

ÚZEMNÍ ODBOR NÁCHOD

Dopravní inspektorát
Plhovské náměstí 1176
547 45 Náchod

por. Bc. David Kult



POZOR!

V zájmovém prostoru se nacházejí podzemní vedení inž. sítí, která jsou informativně zakreslena.
Před zahájením zemních prací musí být provedeno přesné vytyčení těchto vedení.

VÝŠKOVÝ SYSTÉM BpV, SOUŘ.SYS. JTSK

VED. PROJEKTANT	PROJEKTANT	VYPRACOVAL	OVĚŘIL	JOSTA s.r.o. Koubovka 897 549 41 Červený Kostelec telefon 491 423 460 E.mail:josta.na@tiscali.cz	
Ing. Radislav Těr	Ing. Radislav Těr		Ing. Filip Eichler		
	Ing. Filip Eichler				
INVESTOR	Město Hronov, nám. Čs. armády 5, 54931 Hronov				
MÍSTO STAVBY	Hronov, KÚ Hronov, p.p.č. 1602, 1604, 1603/15			FORMÁT	3 x A4
AKCE, OBJEKT PD REKONSTRUKCE KOMUNIKACE A CHODNÍKOVÝCH TĚLES ul. Palackého a Nerudova, Hronov				DATUM	12. 2019
				DOKUMENTACE	Společné povolení
				MĚŘITKO	1 : 700
				ČÍSLO ZAKÁZKY	19–1349
VÝKRES	SITUACE DOPRAVNÍHO ZNAČENÍ			KOPIE	ČÍSLO VÝKRESU D.1.6