

D
Por. David KUL*

E13 text: Přejdi na druhou stranu
 říj. 2014 - 05.05.2014
 KDPH MUSU / říj. 2014. OTOUC
 POLICE ČESKE REPUBLIKY
 DOPRAVNÍ INSPEKTOŘA
 547 45 NÁCHO


Pavlišov - prodloužení vodovodu


u č.p.67



AKCE:

PROJEKTANT	HLAVNÍ PROJEKTANT
L.Šramarová	Ing. Alex. Chobotská
INVESTOR:	VAK Náchod a.s., Kladská 1521, 547 01 Náchod

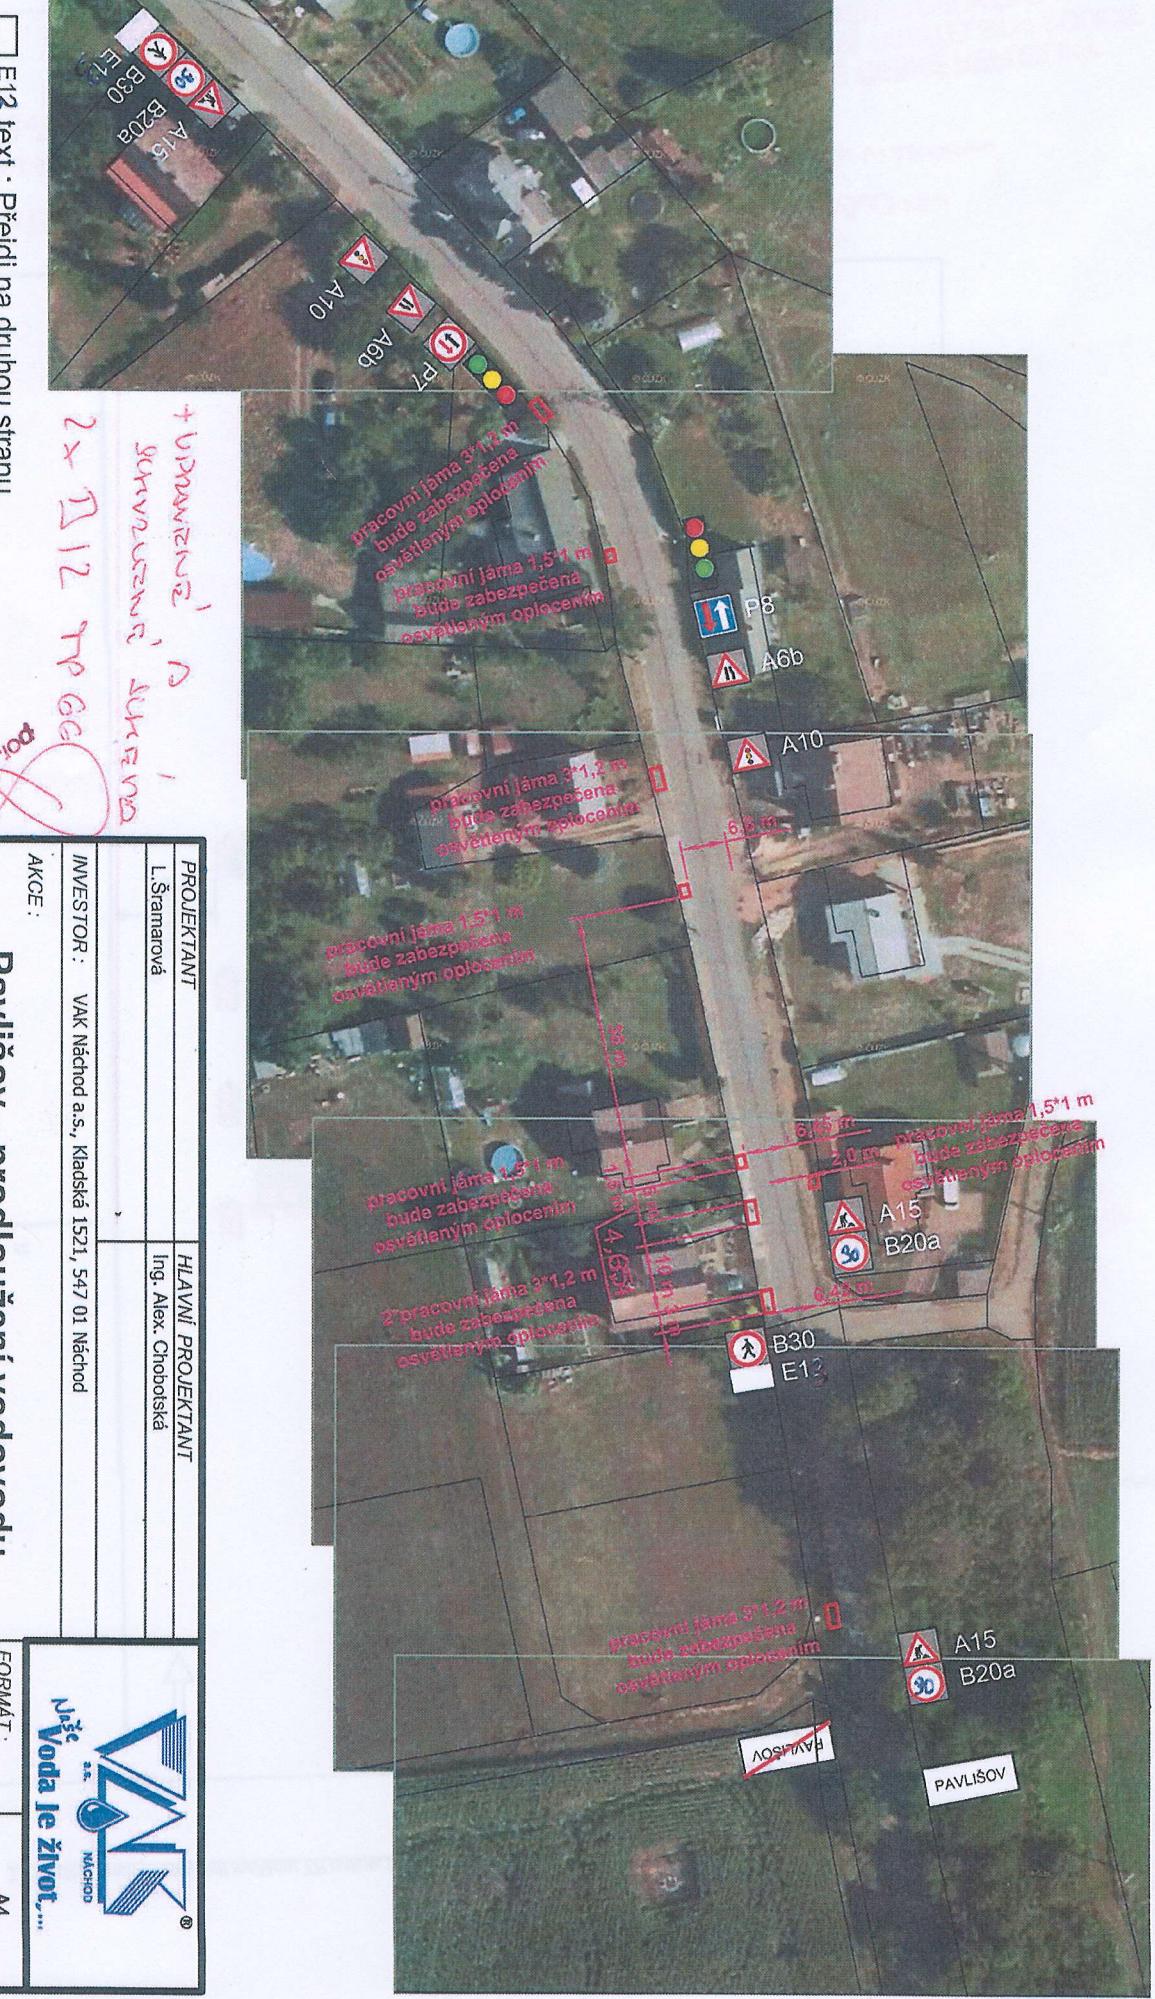

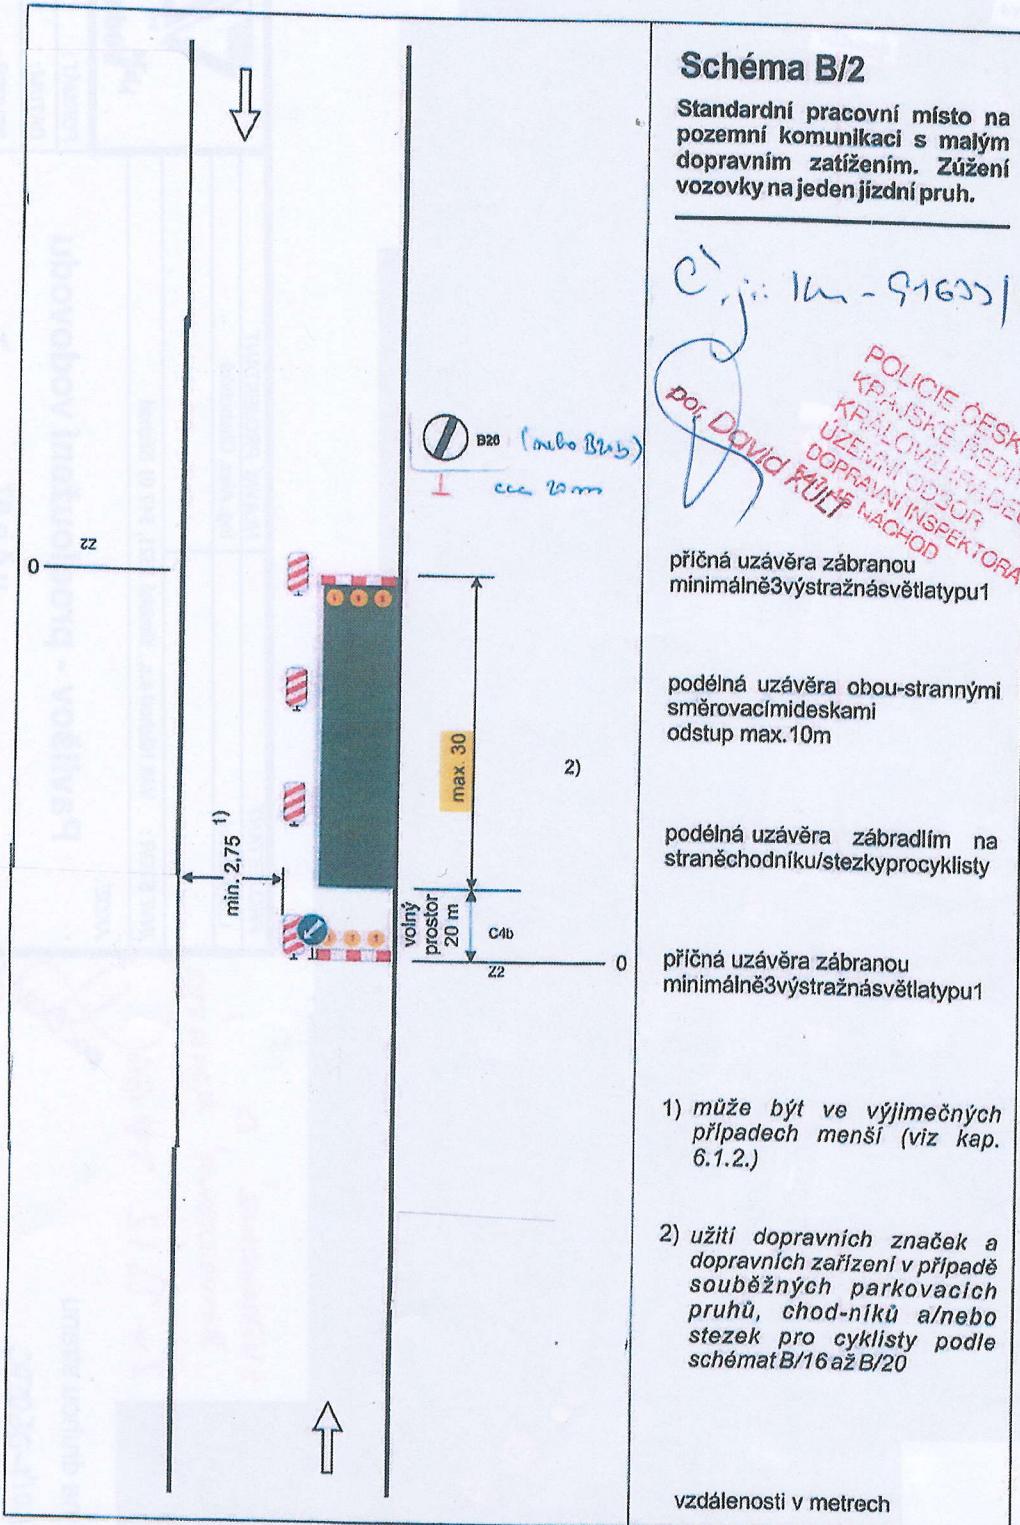


DĚTAL O ZNAČENÍ VLASTNÍHO PRŮJOMU
NA 16M MÍSTO V ÚSEKU NÍŽNĚHO PROVIZORNÍ
SIGNALIZACE

R
Dor. David KULT

POLICE ČESKÉ REPUBLIKY
KRAJSKÉ ŘEDITELSTVÍ POLICE
KRALOVÉHRADECKÉHO KRAJE
ÚZEMNÍ ODSOR
DOPRAVNÍ INSPEKTORAT
547 45 NÁCHOŘ

Tento

součást systému TP online, bylo vytvořeno v podobě jedinýho autentického

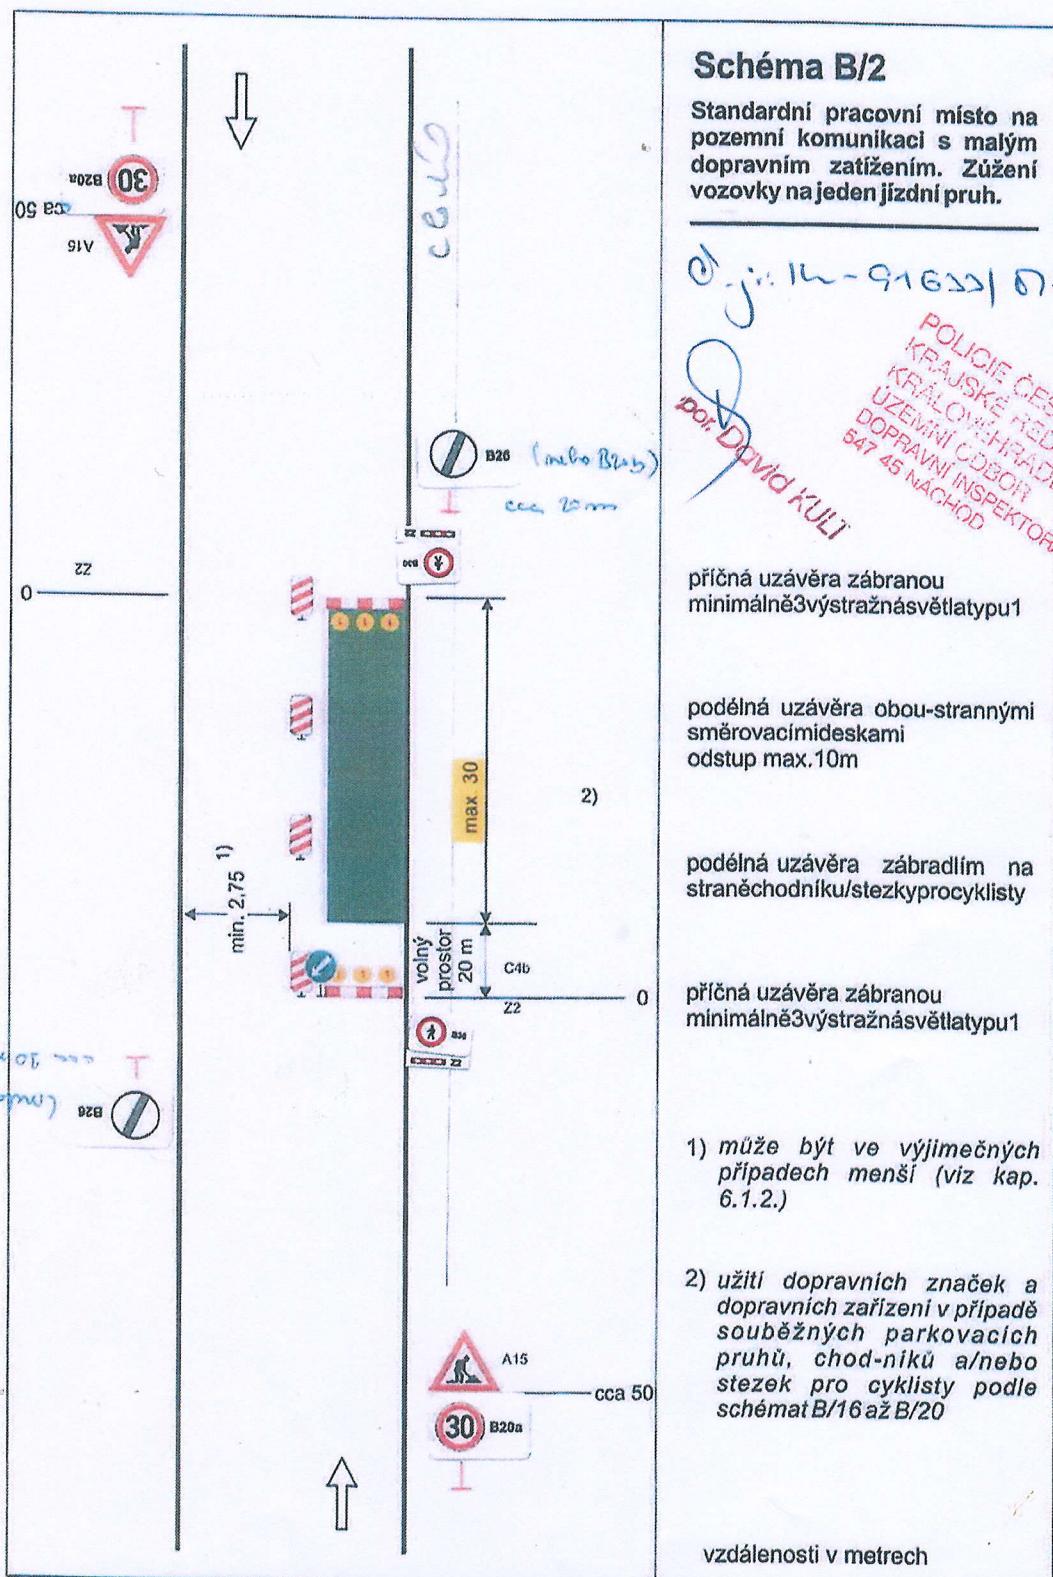



č.j.: 16 - 916551 D-2072 - un
pol. David Kult
POLICIE ČESKÉ REPUBLIKY
KRAJSKÉ ŘEDITELSTVÍ POLICEI
KRALOVÉHRADSKÉHO KRAJE
ÚZEMNÍ ČÍSLO: 547 45 NACHOD
DOPRAVNÍ INSPEKTORAT

pol. David Kult