


Odůvodnění Změny č. 6 Územního plánu Velké Poříčí

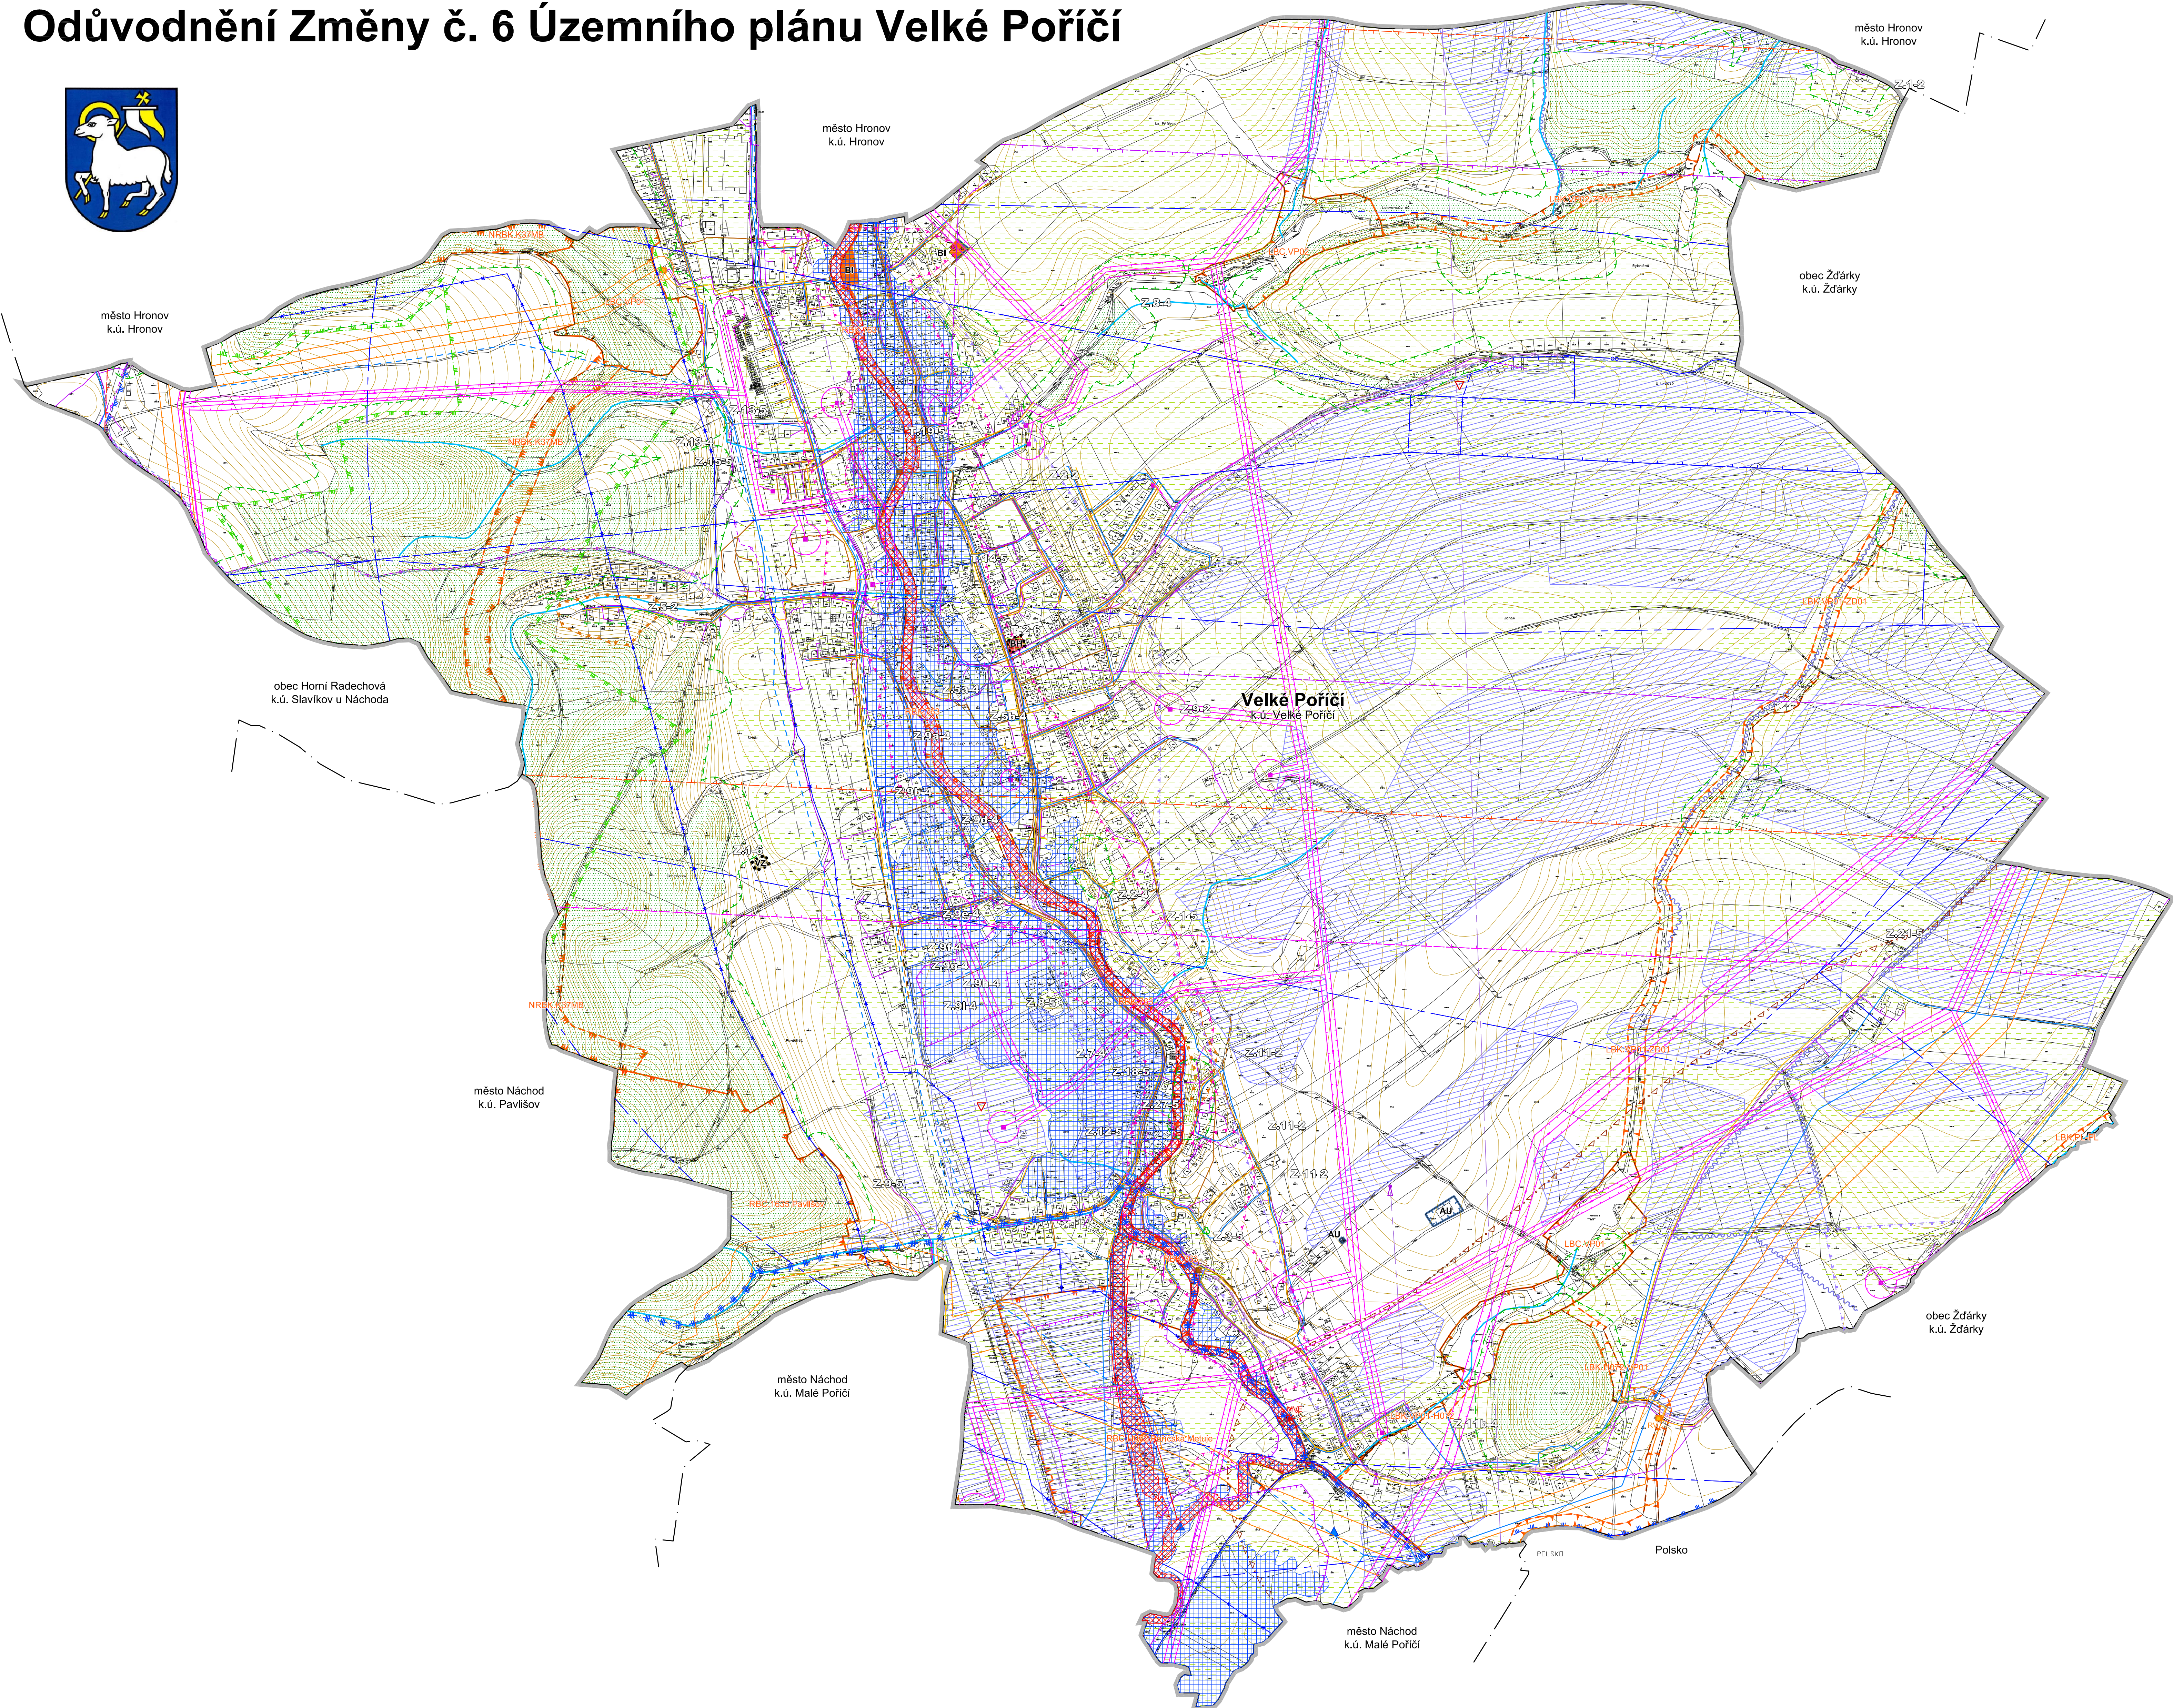

LEGENDA

STAV / PLOCHY	NÁVRH / PLOCHY
HRANICE ÚZEMNÍCH JEDNOTEK A PLOCH	
Rešené území	
Hranice katastrálního území	
Zastavěné území k 26. 6. 2025	
Zastavitelná plocha	
Transformační plocha	

PLOCHY S ROZDÍLNÝM ZPŮSOBEM VYUŽITÍ	
Bydlení hromadné	
Bydlení individuální	
Výroba zemědělská a lesnická	
Zemědělská všeobecná	

KONCEPCE TECHNICKÉ INFRASTRUKTURY	
Vrchní elektrické vedení VVN 110 kV	
Vrchní elektrické vedení VN 35 kV	
Zemní elektrické vedení VN 35 kV	
Trafostanice	
Malá vodní elektrárna (MVE)	
Vodovodní řád	
Pozorovací vrt a pramen ČHMÚ	
Kanalizační řád	
Čerpací stanice kanalizace	
VTL plynovod s tlakem nad 40 barů	
Regulační / měřicí stanice VTL	
STL plynovod	
Komunikační vedení	
Komunikační zařízení	
Radiový směrový spoj veřejné komunikační sítě	

KONCEPCE DOPRAVNÍ INFRASTRUKTURY	
Cyklostezka	
Značená cyklotrasa	
Turistická trasa	
Naučná stezka	

LIMITY VYUŽITÍ A HODNOTY ÚZEMÍ	
Nadregionální biokoridor	
Regionální biocentrum	
Lokální biokoridor	
Lokální biocentrum	
Lokální biokoridor	
Památný strom	
Biotop vybraných zvláště chráněných druhů velkých savců	
Plochy PUPFL	
Pásmo 30 m od okraje lesa	
Ochranné pásmo silnice	
Ochranné pásmo železniční dráhy	
Ochranné pásmo elektroinstalací	
Ochranné pásmo malé vodní elektrárny (MVE)	
Ochranné pásmo přírodního léčivého zdroje a zdroje přírodní minerální vody	
Ochranné pásmo letiště - se zákazem staveb	
Ochranné pásmo letiště - s výškovým omezením staveb	
Ochranné pásmo letiště - proti nebezpečným a klamavým světům	
Ochranné pásmo letiště - s omezením staveb vzdušného vedení VN a VVN	
Ochranné pásmo letiště - ornitologické	
Bezpečnostní pásmo plynovodu	
Území s individuální likvidací odpadních vod	
Ložisko nerostných surovin	
Sesuvné území a území jiných geologických rizik	
Záplavové území s periodicitou 100 let	
Aktivní zóna záplavového území	
Protipovodňové opatření	
Stará zátěž území a kontaminovaná plocha	
Nemovitá kulturní památka	
Území archeologického nálezu - ÚAN II dle NPÚ	
Území archeologického nálezu - ÚAN I / ÚAN II dle MVC	
Půdy I. a II. třídy BPEJ	
Investice do půdy (meliorace) / hlavní odvodňovací zařízení (HOZ)	
Drobné vodní toky včetně zatrubněných	

Celé správní území je zájmovým územím Ministerstva obrany ČR z hlediska povolených vyjmenovaných druhů staveb.

ODŮVODNĚNÍ ZMĚNY č. 6 ÚZEMNÍHO PLÁNU VELKÉ POŘÍČÍ

KOORDINAČNÍ VÝKRES

1

Projektant:

REGIO, projektový ateliér s.r.o.

Autorský kolektiv:

Ing. arch. Jana Šejvlová, Ing. Zlata Macháčová,
Pavel Kupka, Jan Harčarik, Ing. Martin Šejl

Měřítko:

1 : 5 000

Objednatel:

Městys Velké Poříčí

Pořizovatel:

Městský úřad Náchod

REGIO

PROJEKTOVÝ ATELIER s.r.o.

HRADEC KRÁLOVÉ

Datum:

Prosinec 2025