


Územní plán Velké Poříčí

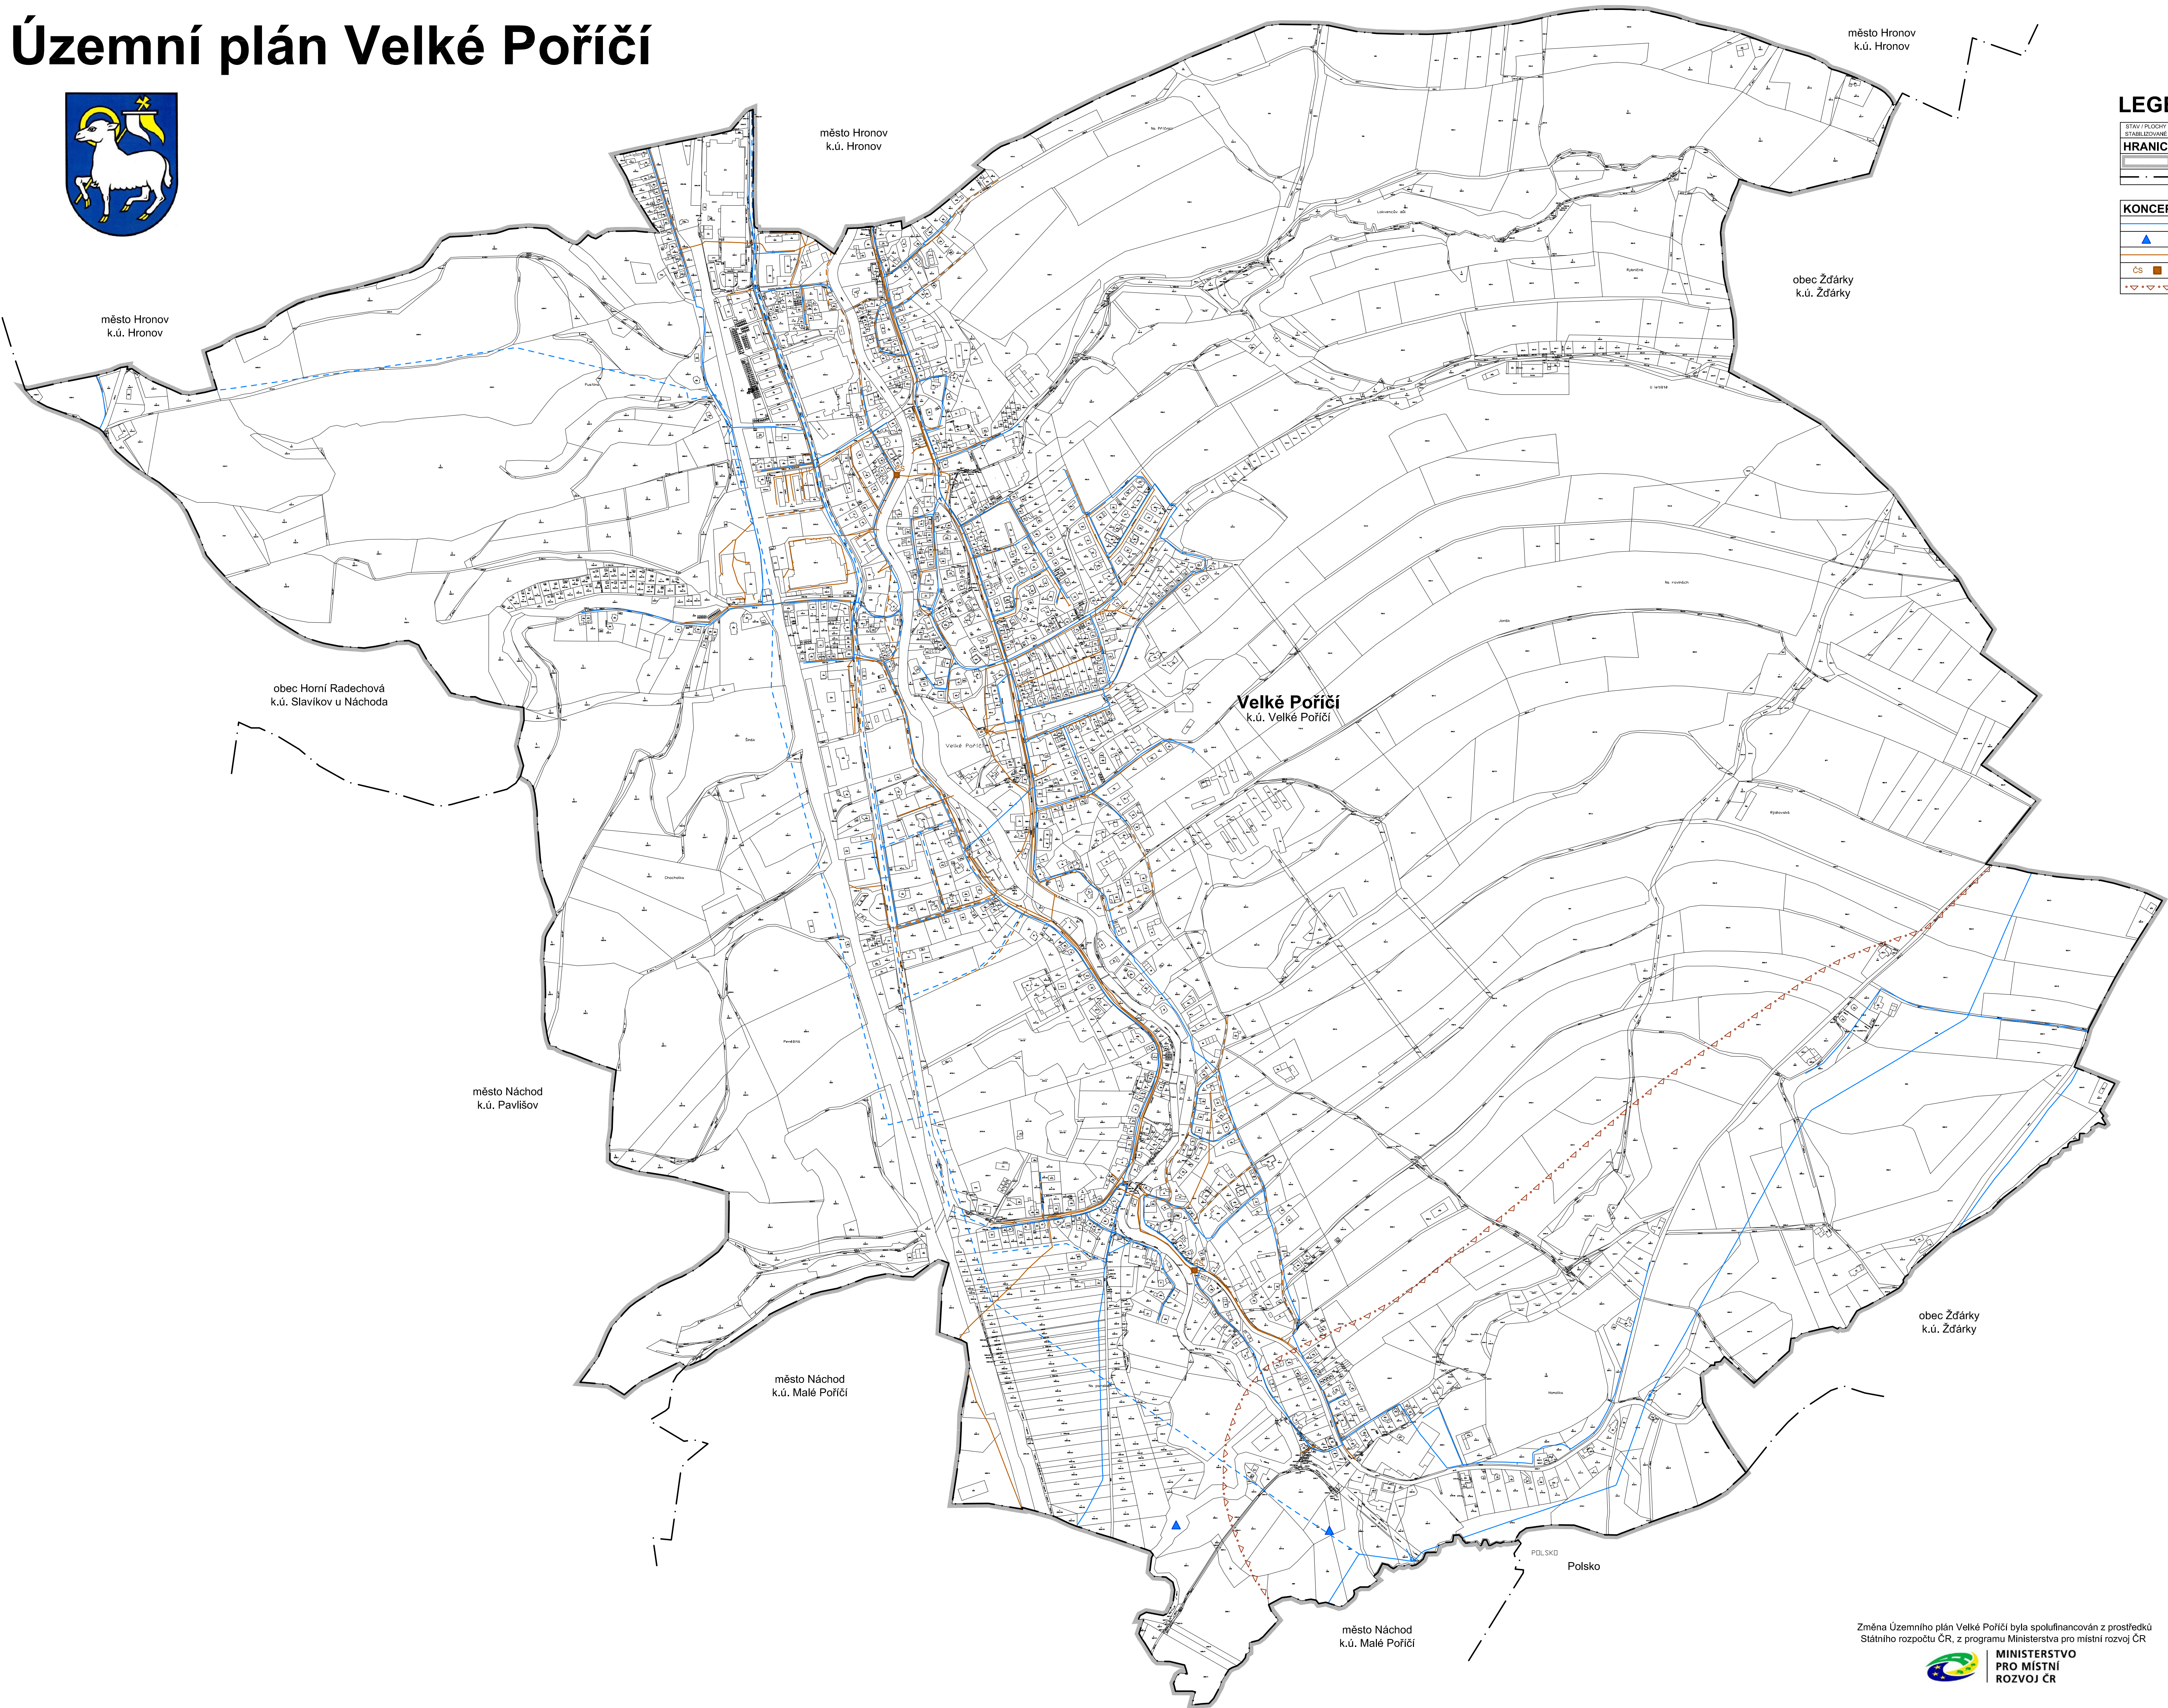

LEGENDA

STAV / PLOCHY	NÁVRH / PLOCHY	ÚZEMNÍ
HRANICE ÚZEMNÍCH JEDNOTEK A PLOCH		
		Řešené území
		Hranice katastrálního území

KONCEPCE TECHNICKÉ INFRASTRUKTURY		
		Vodovodní řád
		Pozorovací vrt a pramen ČHMÚ
		Kanalizační řád
		Čerpací stanice kanalizace
		Území s individuální likvidací odpadních vod

Úplné znění ÚP Velké Poříčí po vydání Změny č. 1-6 ÚP záznam o účinnosti	
Správní orgán, který vydal Změnu č. 6 Územního plánu Velké Poříčí: Zastupitelstvo městyse Velké Poříčí	podpis
Pořadové číslo poslední změny: 6	
Pořizovatel: Městský úřad Náchod odbor výstavby a územního plánování	
Oprávněná úřední osoba pořizovatele: Jméno: Ing. Andrea Lipovská vedoucí odboru výstavby a územního plánování MěÚ Náchod	
Datum nabytí účinnosti Změny č. 6 Územního plánu Velké Poříčí	

Územní plán Velké Poříčí
Úplné znění po vydání Změny č. 1 - 6
VODOVOD, KANALIZACE

4

Projektant: **REGIO** s.r.o.
PROJEKTOVÝ ATELIER
HRADEC KRÁLOVÉ

Autorský kolektiv:
Ing. arch. Jana Šejvlová, Ing. Zlata Macháčová,
Pavel Kupka, Jan Harčarik, Ing. Martin Šejl

Měřítko: 1 : 5 000

Objednatel: Městys Velké Poříčí

Pořizovatel: Městský úřad Náchod

Datum: Prosinec 2025

Změna Územního plánu Velké Poříčí byla spolufinancována z prostředků
Státního rozpočtu ČR, z programu Ministerstva pro místní rozvoj ČR



MINISTERSTVO
PRO MÍSTNÍ
ROZVOJ ČR