ÚZEMNÍ PLÁN ČERVENÝ KOSTELEC
úplné znění po změně č.1
Koncepce technické infrastruktury - vodní hospodářství

TECHNICKÁ INFRASTRUKTURA - VODNÍ HOSPODÁŘSTVÍ

STAV NÁVRH REZERVA

- čistírna odpadních vod
- přečerpávací stanice odpadních vod
- čerpací stanice vodovodu
- úpravna vody
- vodojem
- jednotná kanalizace
- jednotná kanalizace - výtlak
- splašková kanalizace
- splašková kanalizace - výtlak
- návrh rekonstrukce a zkapacitnění potrubí kanalizace
- vodovod
- vodovod - ke zrušení
- vodovod - potřebné vyměnit
- vodovod - připravované nebo nutné vyměnit

PLOCHY S ROZDÍLNÝM ZPŮSOBEM VYUŽITÍ

STAV NÁVRH REZERVA

- O-NZ-01 — plocha změn v krajině
- K-OV-01 — plocha změn využití zastavěného území
- B-BI-01 — zastavitelná plocha
- R-01 — plocha územní rezervy
- plocha vodní a vodohospodářská
- plocha lesní

PRVKY MAPOVÉHO PODKLADU

- hranice řešeného území
- hranice katastrálního území
- hranice zastavěného území k 31.1. 2024
- hranice pozemku

KORIDORY DOPRAVNÍ A TECH. INFRASTRUKTURY

- CT-VD4 — koridor pro vedení dálkového vodovodního řadu VDJ Vysoká Srbská - Hronov - Červený Kostelec (TV1) - nadmístního významu
- CD-DS5 — koridor pro přeložku silnice I/14 z prostoru Vysokova po Červený Kostelec - nadmístního významu (DS5)

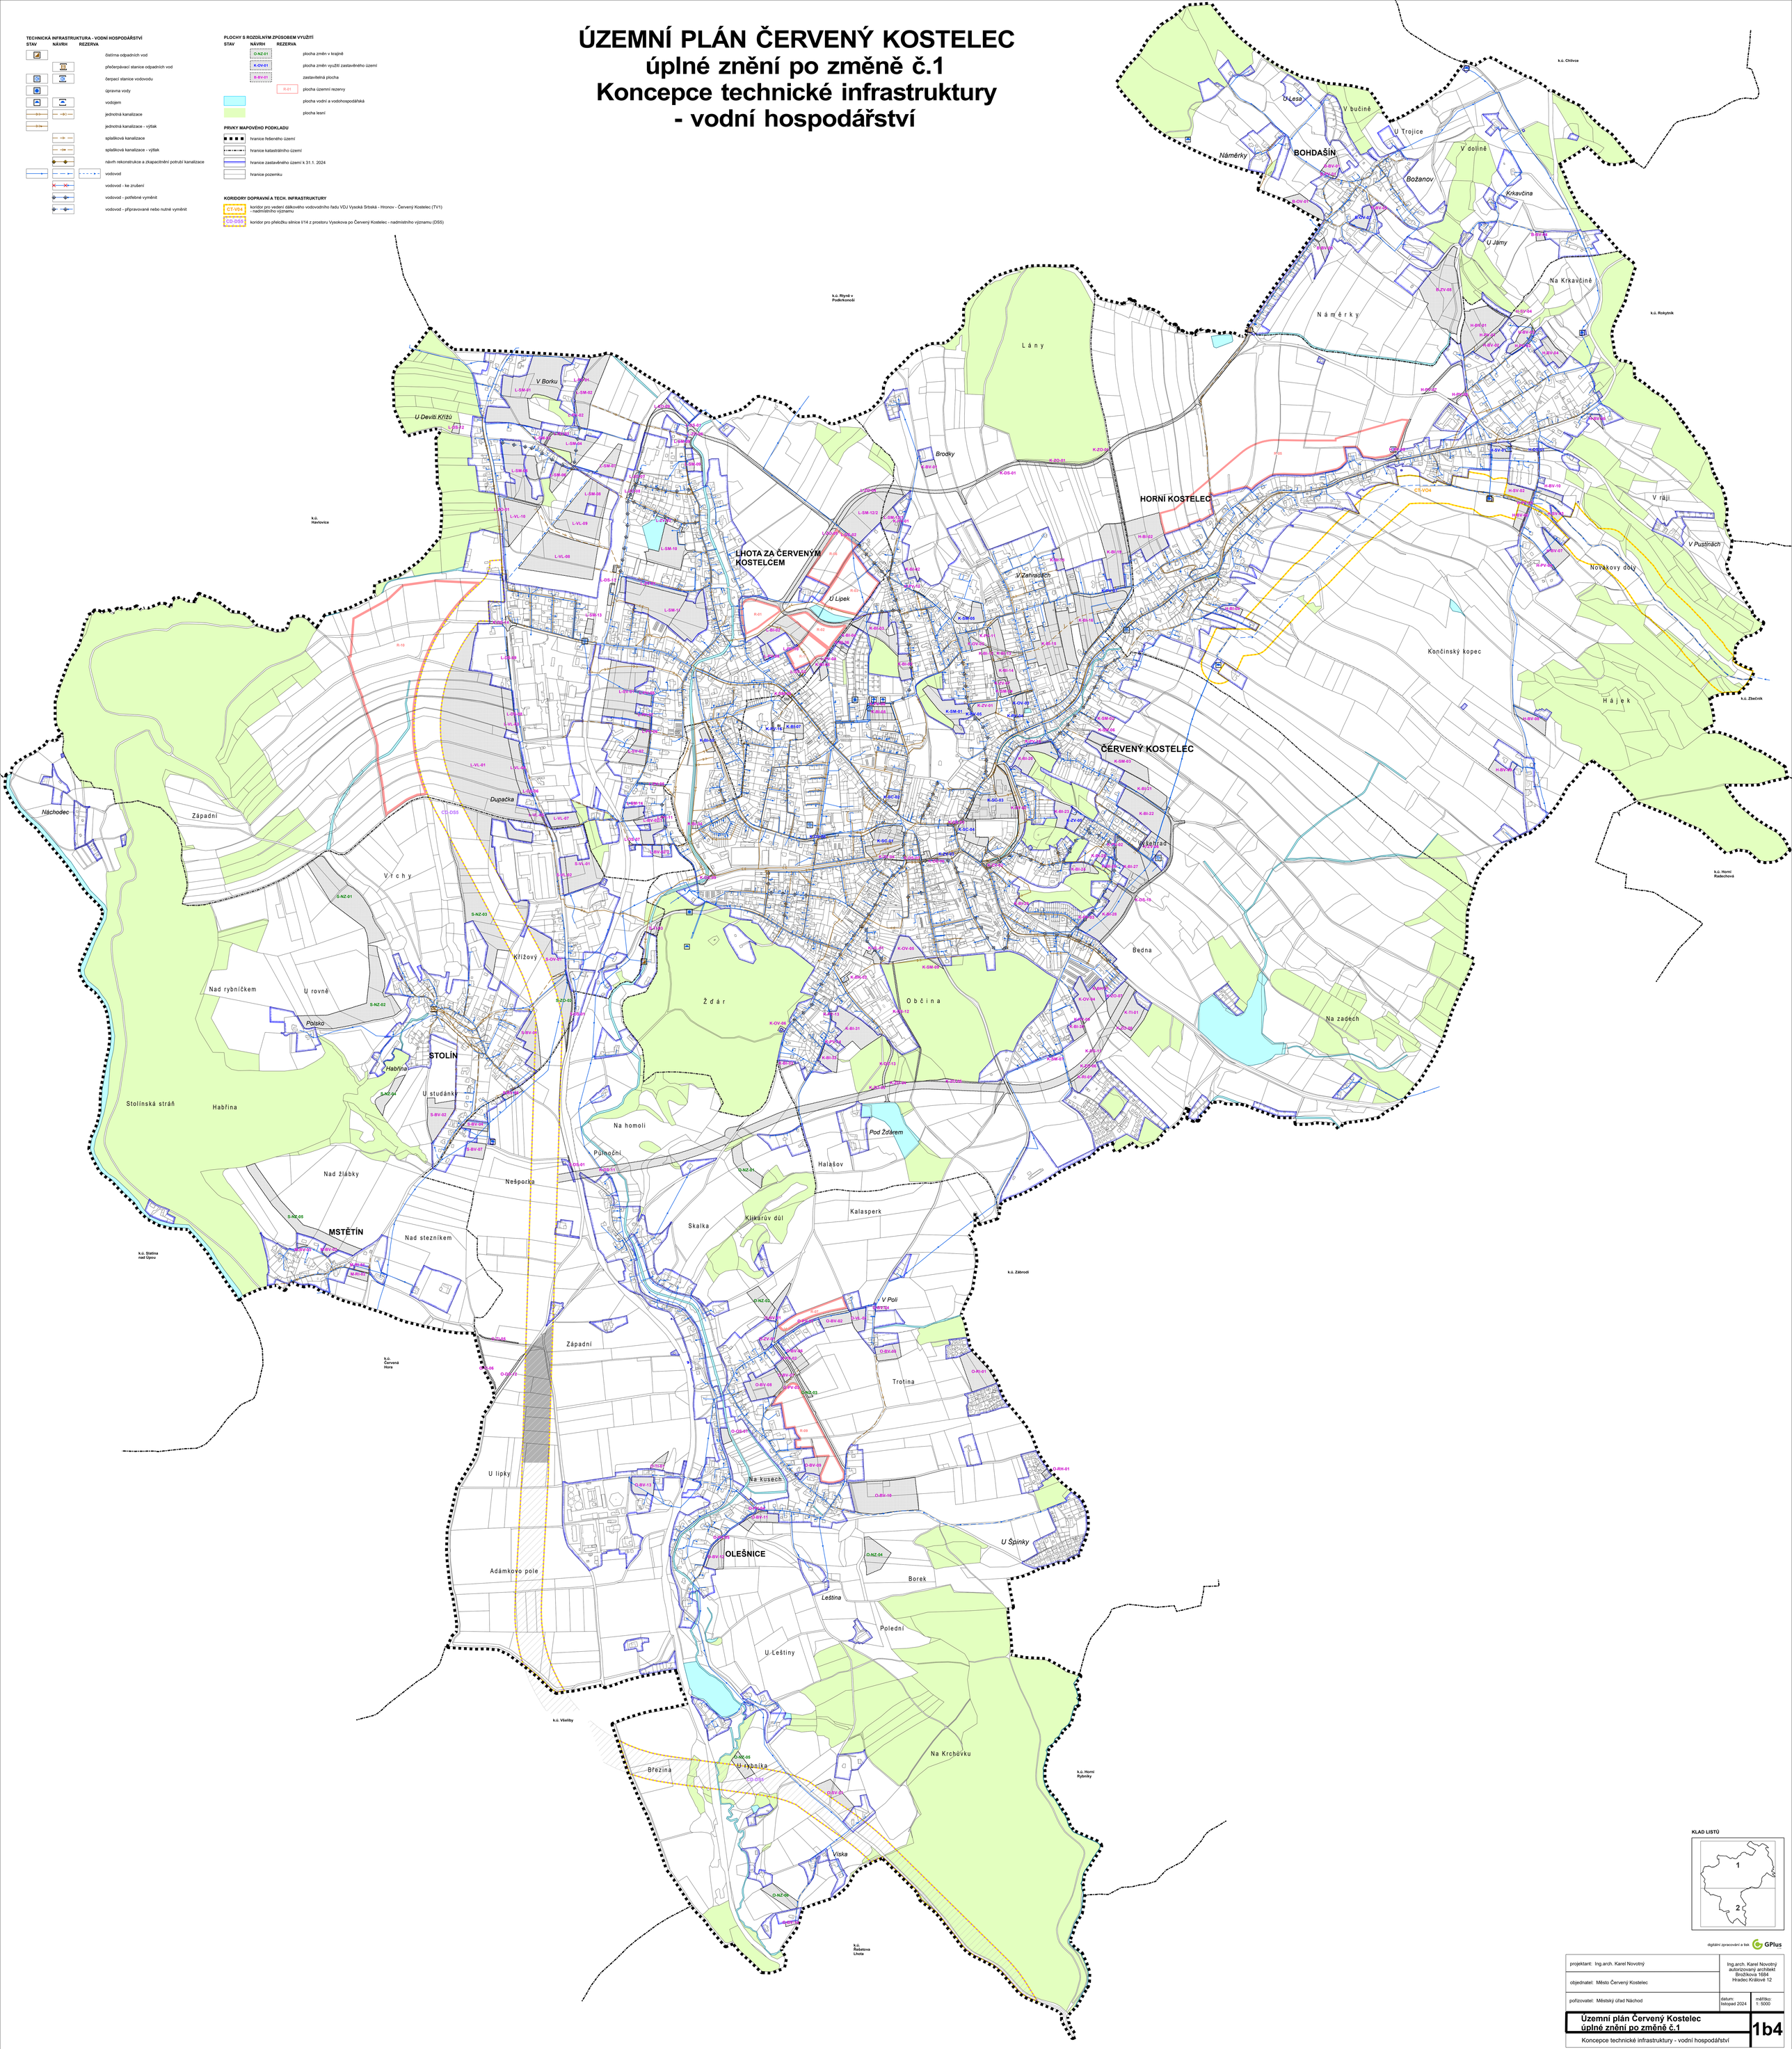

KLAD LISTŮ

digitální zpracování a tisk GPlus s.r.o.

projektant: Ing.arch. Karel Novotný	Ing.arch. Karel Novotný autorizovaný architekt Brožíkova 1684 Hradec Králové 12
objednatel: Město Červený Kostelec	
pořizovatel: Městský úřad Náchod	datum: listopad 2024 / měřítko: 1: 5000
Územní plán Červený Kostelec úplné znění po změně č.1	**1b4**
Koncepce technické infrastruktury - vodní hospodářství	