


ODŮVODNĚNÍ ÚZEMNÍHO
PLÁNU HOŘIČKY
ÚPLNÉ ZNĚNÍ PO VYDÁNÍ
ZMĚNY č. 1 A 2

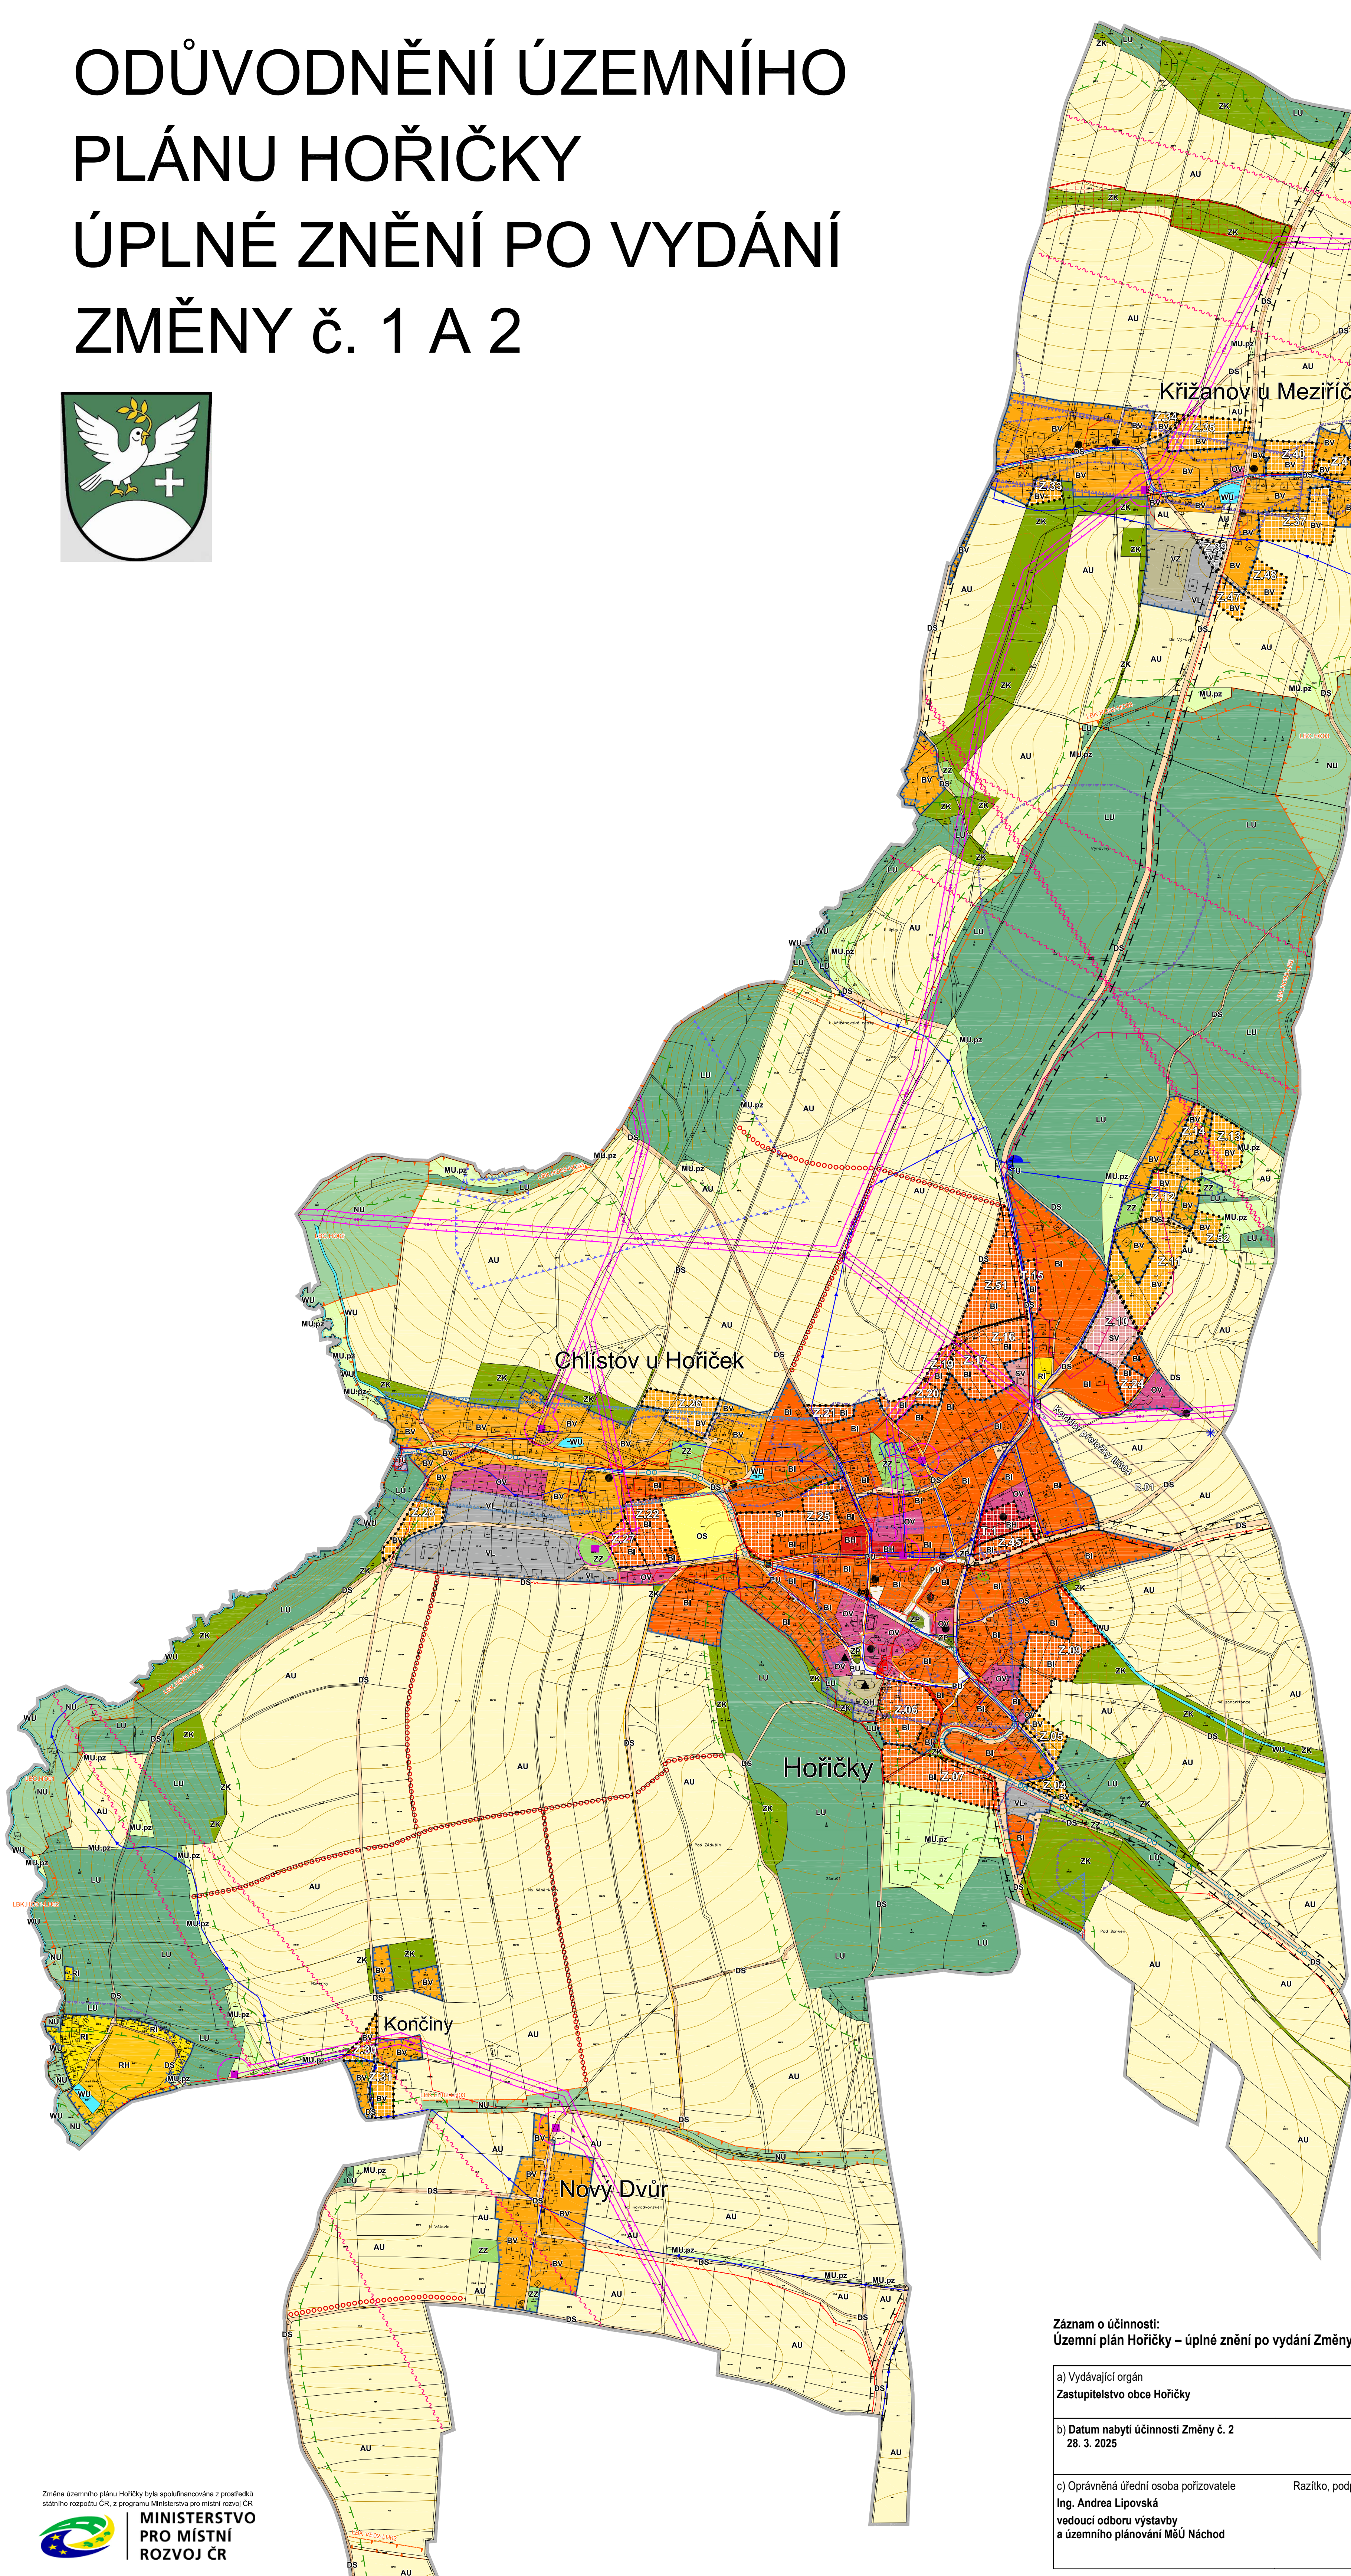

LEGENDA

STAV / PLOCHY	NÁVRH / PLOCHY ZMĚN	ÚZEMNÍ REZERVA	
HRANICE ÚZEMNÍCH JEDNOTEK A PLOCH			
			Řešené území
			Katastrální území
			Zastavěné území obce k 13. 1. 2024
			Zastavitelná plocha
			Transformační plocha
PLOCHY S ROZDÍLNÝM ZPŮSOBEM VYUŽITÍ			
BI	BI		Bydlení hromadné
BI	BI		Bydlení individuální
BV	BV		Bydlení venkovské
SV	SV		Směšené obytné venkovské
RI			Rekreace individuální
RH			Rekreace hromadná
OV			Občanské vybavení veřejné
OS			Občanské vybavení sport
OH			Občanské vybavení hřbitovy
PU			Veřejná prostranství všeobecná
DS		R,09	Doprava silniční
TU			Technická infrastruktura všeobecná
VL		VL	Výroba lehká
VZ			Výroba zemědělská a lesnická
EP			Zeleň parková a parkově upravená
ZZ			Zeleň zahradní a sadová
ZK			Zeleň krajinná
MU.pz			Směšené krajinné všeobecné - přírodní priority, zemědělství extenzivní
WU			Vodní a vodohospodářské všeobecné
AU			Zemědělské všeobecné
LU			Lesní všeobecné
NU			Přírodní všeobecné
ÚZEMNÍ SYSTÉM EKOLOGICKÉ STABILITY			
	Lok		Lokální biokoridor
	Lok		Lokální biocentrum
			Interakční prvek plošný / liniový
TECHNICKÁ INFRASTRUKTURA			
			Hlavní vodovodní řád
			Vodojem
			Hlavní kanalizační řád
			Čistírna odpadních vod včetně čerpací stanice
			Nadzemní elektrické vedení VN
			Trafostanice
			Komunikační vedení
			Radiový směrový spoj
			Telekomunikační zařízení
			STL plynovod
LIMITY VYUŽITÍ ÚZEMÍ, HODNOTY ÚZEMÍ			
			Pásmo 30m od okraje lesa
			Ochranné pásmo silnice
			Ochranné pásmo nadzemního elektrického vedení VN a trafostanice
			Ložisko nerostných surovin - nebilancovaný zdroj
			Stanice HZS
			Území s archeologickými nálezy kategorie I. dle ÚAP (NPÚ)
			Území s archeologickými nálezy kategorie II. dle ÚAP (NPÚ) / MVC
			Nemovitá kulturní památka
			Památka místního významu
			Výhledový bod
			Památný strom
			Značená turistická trasa
			Značená cyklotrasa
			Značená cyklostezka
			Ochranné pásmo vodního zdroje

Celé správní území obce je situováno v zájmovém území Ministerstva obrany ČR z hlediska povokování vyjmenovaných druhů staveb.

Záznam o účinnosti:
Územní plán Hořičky – úplné znění po vydání Změny č. 1 a 2

a) Vydávající orgán Zastupitelstvo obce Hořičky	
b) Datum nabytí účinnosti Změny č. 2 28. 3. 2025	
c) Oprávněná úřední osoba pořizovatele Ing. Andrea Lipovská vedoucí odboru výstavby a územního plánování MěÚ Náchod	Razítko, podpis

ODŮVODNĚNÍ ÚP HOŘIČKY - ÚPLNÉ ZNĚNÍ PO VYDÁNÍ ZMĚNY č. 1 A 2
KOORDINAČNÍ VÝKRES II.B.1

Projektant: REGIO, projektový atelier s.r.o. Autorský kolektiv: Ing. arch. Jana Sejvlová, Ing. Zlata Macháčová, Jan Harčarik, Pavel Kupa, Ing. Martin Sejvl	REGIO s.r.o. PROJEKTOVÝ ATELIER HRADEC KRÁLOVÉ
Měřítko: 1 : 5 000	
Objednatel: Obec Hořičky	
Pořizovatel: Městský úřad Náchod, odbor výstavby	Datum: Březen 2025