


ODŮVODNĚNÍ ZMĚNY č. 2
ÚZEMNÍHO PLÁNU
HOŘIČKY

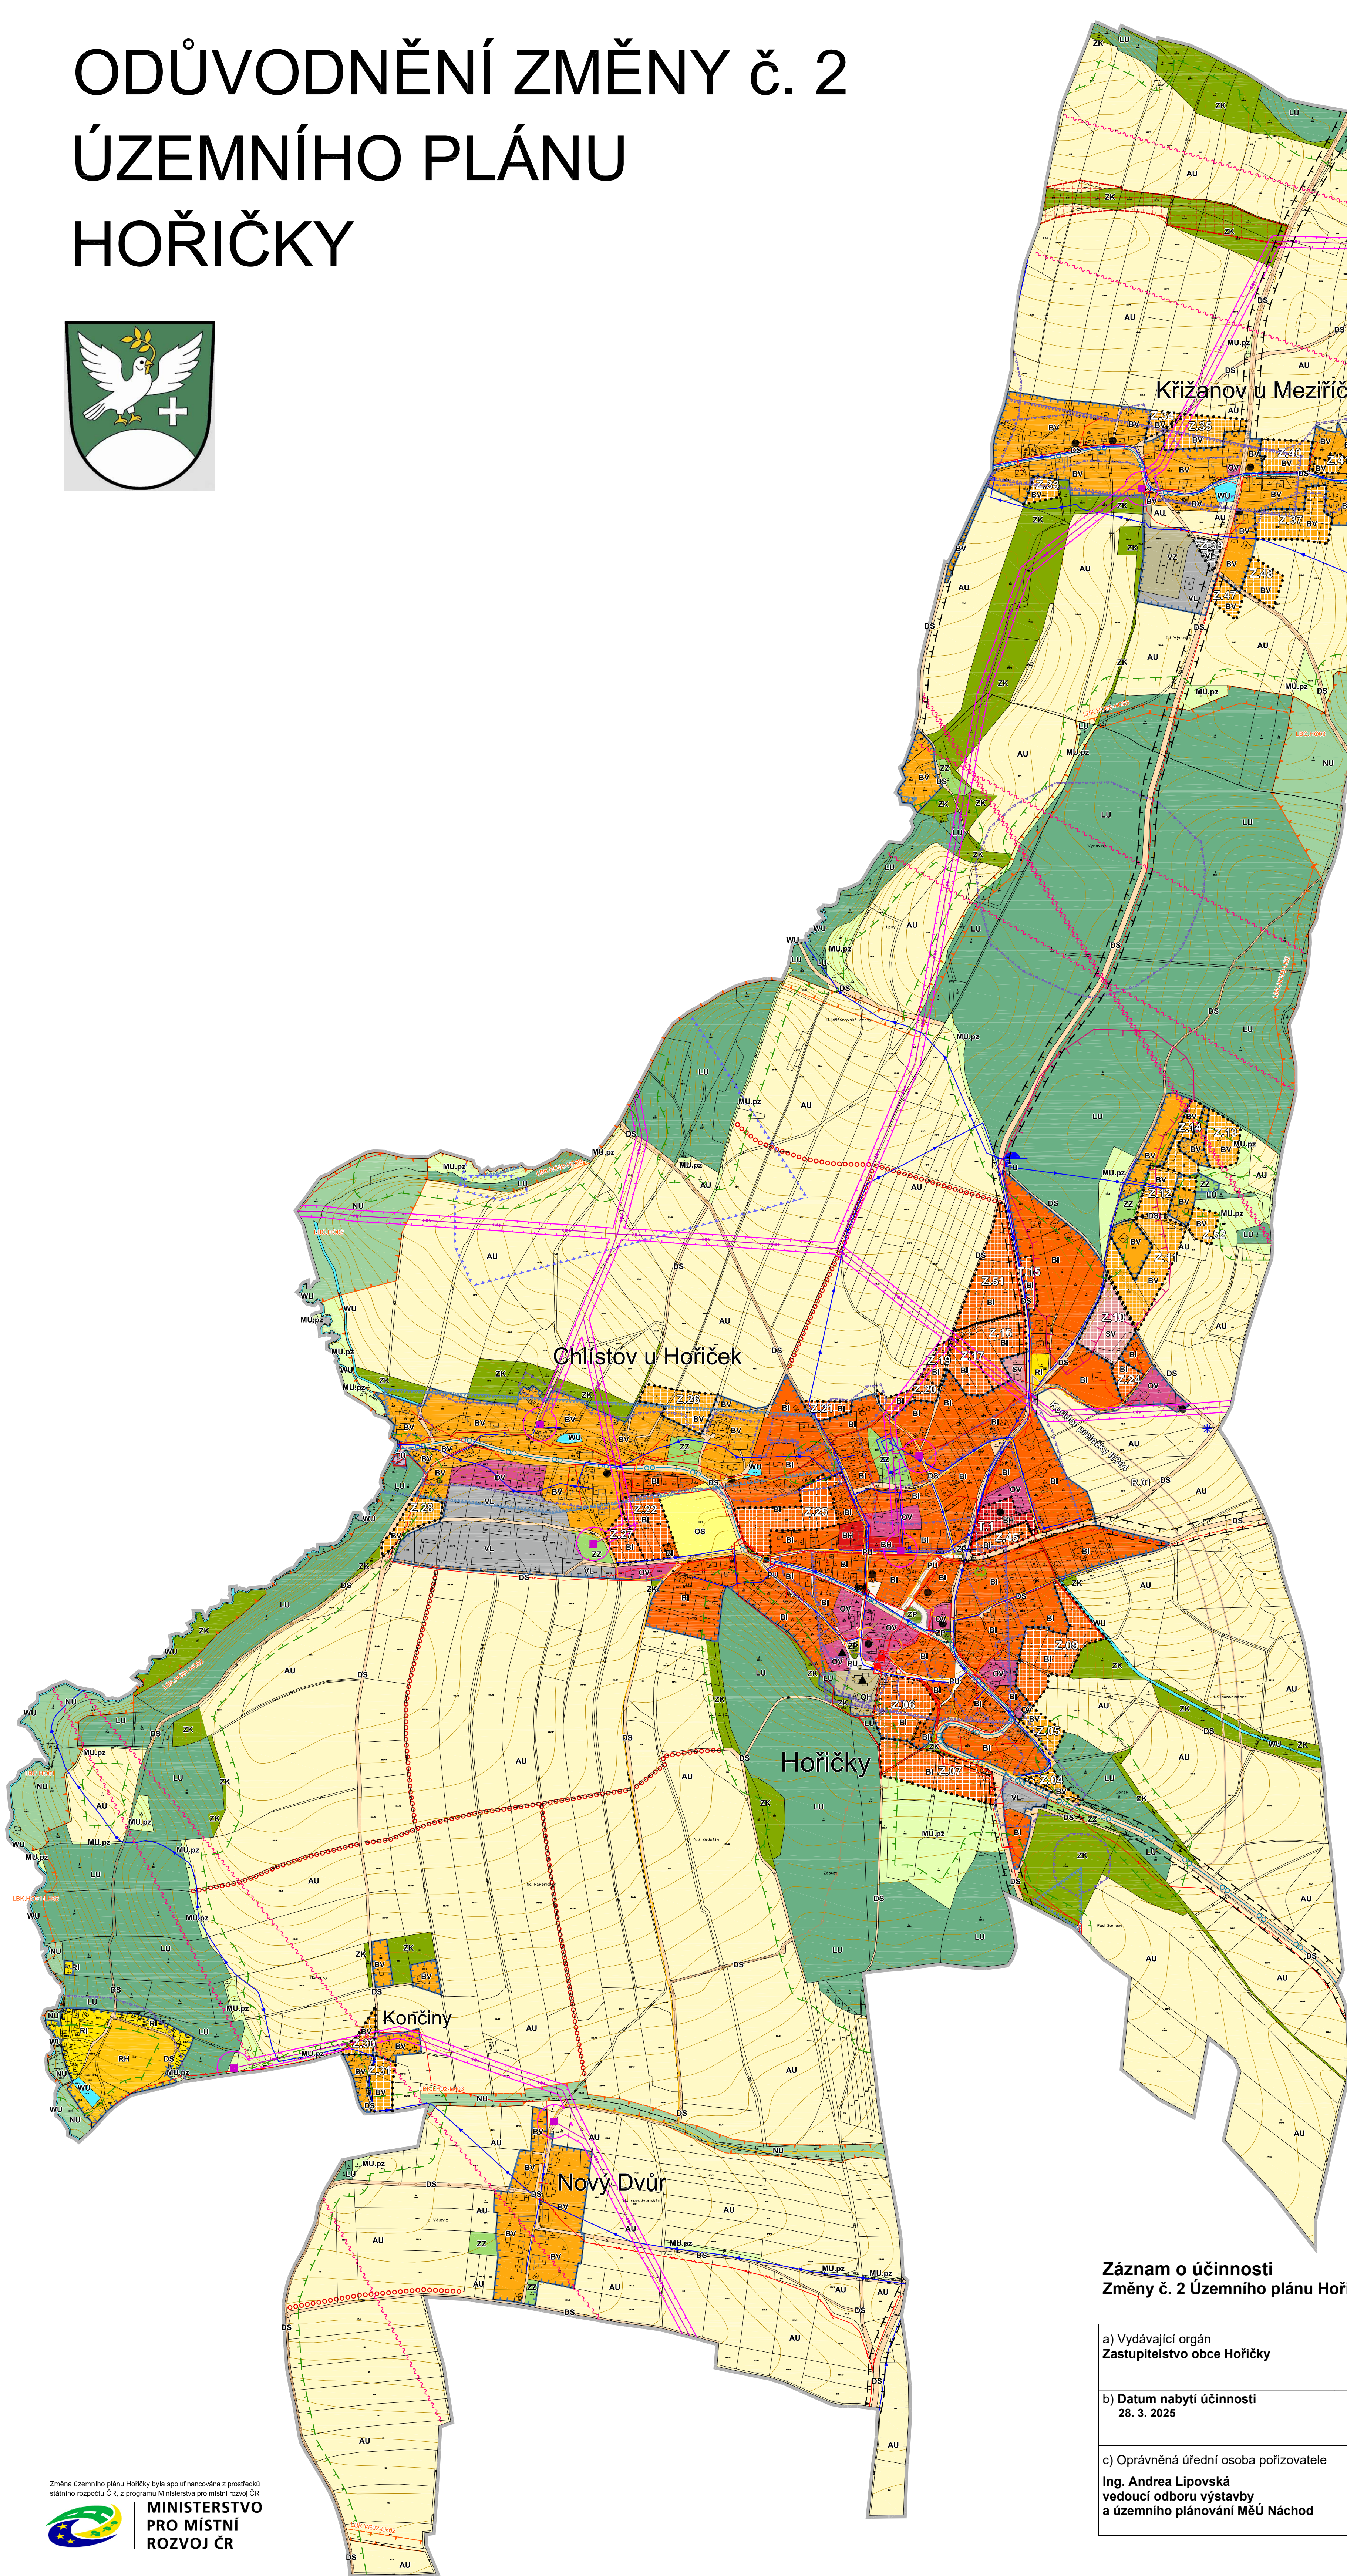

LEGENDA

STAV / PLOCHY	NÁVRH / PLOCHY ZNĚN	ÚZEMNÍ REZERVA
HRANICE ÚZEMNÍCH JEDNOTEK A PLOCH		
		Rešené území
		Katastrální území
		Zastavěné území obce k 13. 1. 2024
		Zastavitelná plocha
		Transformační plocha
		Územní rezerva
PLOCHY S ROZDÍLNÝM ZPŮSOBEM VYUŽITÍ		
BI	BI	Bydlení hromadné
BI	BI	Bydlení individuální
BV	BV	Bydlení venkovské
SV	SV	Smlíšené obytné venkovské
RI	RI	Rekreace individuální
RH	RH	Rekreace hromadná
OV	OV	Občanské vybavení veřejné
OS	OS	Občanské vybavení sport
OH	OH	Občanské vybavení hřbitovy
PU	PU	Veřejná prostranství všeobecná
DS	DS	Doprava silniční
TU	TU	Technická infrastruktura všeobecná
VL	VL	Výroba lehká
VZ	VZ	Výroba zemědělská a lesnická
EP	EP	Zeleň parková a parkově upravená
ZZ	ZZ	Zeleň zahradní a sadová
ZK	ZK	Zeleň krajinná
MU.pz	MU.pz	Smlíšené krajinné všeobecné - přírodní priority, zemědělství extenzivní
WU	WU	Vodní a vodohospodářské všeobecné
AU	AU	Zemědělské všeobecné
LU	LU	Lesní všeobecné
NU	NU	Přírodní všeobecné
ÚZEMNÍ SYSTÉM EKOLOGICKÉ STABILITY		
LEK	LEK	Lokální biokoridor
LC	LC	Lokální biocentrum
IK	IK	Interakční prvek plošný / liniový
TECHNICKÁ INFRASTRUKTURA		
		Hlavní vodovodní řád
		Vodotoč
		Hlavní kanalizační řád
		Čistírna odpadních vod včetně čerpací stanice
		Nadzemní elektrické vedení VN
		Trafostanice
		Komunikační vedení
		Radiový směrový spoj
		Telekomunikační zařízení
		STL plynovod
LIMITY VYUŽITÍ ÚZEMÍ, HODNOTY ÚZEMÍ		
		Pásmo 30m od okraje lesa
		Ochranné pásmo silnice
		Ochranné pásmo nadzemního elektrického vedení VN a trafostanice
		Ložisko nerostných surovin - nebilancovaný zdroj
		Stanice HZS
		Území s archeologickými nálezy kategorie I. dle ÚAP (NPÚ)
		Území s archeologickými nálezy kategorie II. dle ÚAP (NPÚ) / MVC
		Nemovitá kulturní památka
		Památka místního významu
		Výhledový bod
		Památný strom
		Značená turistická trasa
		Značená cyklotrasa
		Značená cyklostezka
		Ochranné pásmo vodního zdroje

Celé správní území obce je situováno v zájmovém území Ministerstva obrany ČR z hlediska povolování vyjmenovaných druhů staveb.

Záznam o účinnosti
Změny č. 2 Územního plánu Hořičky

a) Vydávající orgán Zastupitelstvo obce Hořičky	
b) Datum nabytí účinnosti 28. 3. 2025	
c) Oprávněná úřední osoba pořizovatele Ing. Andrea Lipovská vedoucí odboru výstavby a územního plánování MěÚ Náchod	Razítko, podpis

ODŮVODNĚNÍ ZMĚNY č.2 ÚZEMNÍHO PLÁNU HOŘIČKY

KOORDINAČNÍ VÝKRES	II.B.1
Projektant: REGIO, projektový ateliér s.r.o.	Ing. arch. Jana Šejvlová, Ing. Zlata Macháčová, Jan Harčarik, Pavel Kupka, Ing. Martin Šejvl
Autorský kolektiv:	
Objednatel:	Obec Hořičky
Měřítko:	1: 5000
Návrh:	Červen 2024
Vydání Změna č. 2:	Březen 2025