

ÚZEMNÍ PLÁN BRZICE

KOORDINAČNÍ VÝKRES

HRANICE ZASTAVITEĽNÝCH PLOCH
 HRANICE PLOCH PREŠŤAVY
 HRANICE ZASTAVENEHO ÚZEMI
 HRANICE OBCI
 HRANICE KATASTRÁLNÝCH ÚZEMÍ
 HRANICE ŘEŠENÉHO ÚZEMI

PLOCHY S ROZDÍLNÝM ZPŮSOBEM VYUŽITÍ (RZV)

STAV	NÁVRH	OPIS
		hranice ploch s rozdílným způsobem využití (RZV)
RI		rekreace individuální
RX		rekreace jiná
OV	OV	občanské vybavení veřejné
	OK	občanské vybavení komerční
OS		občanské vybavení - sport
OH		občanské vybavení - hbitový
PZ	PZI	výbrana veřejná prostranství s převahou zeleně
ZO	ZOI	zeleň ochranná a izolační
SV	SVI	smíšené obytné venkovské
DS	DSI	doprava silniční
TW		vodní hospodářství
V2	V2I	výroba zemědělská a lesnická
WT		vodní plochy a toky
AZ		zemědělské
LE		lesní
MN		smíšené nezastavěné území s využitím dle kombinace indexů p - přírodní priority w - vodohospodářské zajmy o - ochrana proti ohrožení území


PŘEKRYVNÁ ZNAČENÍ

ÚZEMNÍ SISTÉM EKOLOGICKÉ STABILITY funkční

- NADREGIONALNÍ BIOKORIDOR
- REGIONÁLNÍ BIOCENTRUM
- REGIONÁLNÍ BIOKORIDOR
- LOKÁLNÍ (MÍSTNÍ) BIOCENTRUM
- LOKÁLNÍ (MÍSTNÍ) BIOKORIDOR

VÝŠKOPIS

Vrstevnice (po 2 m)

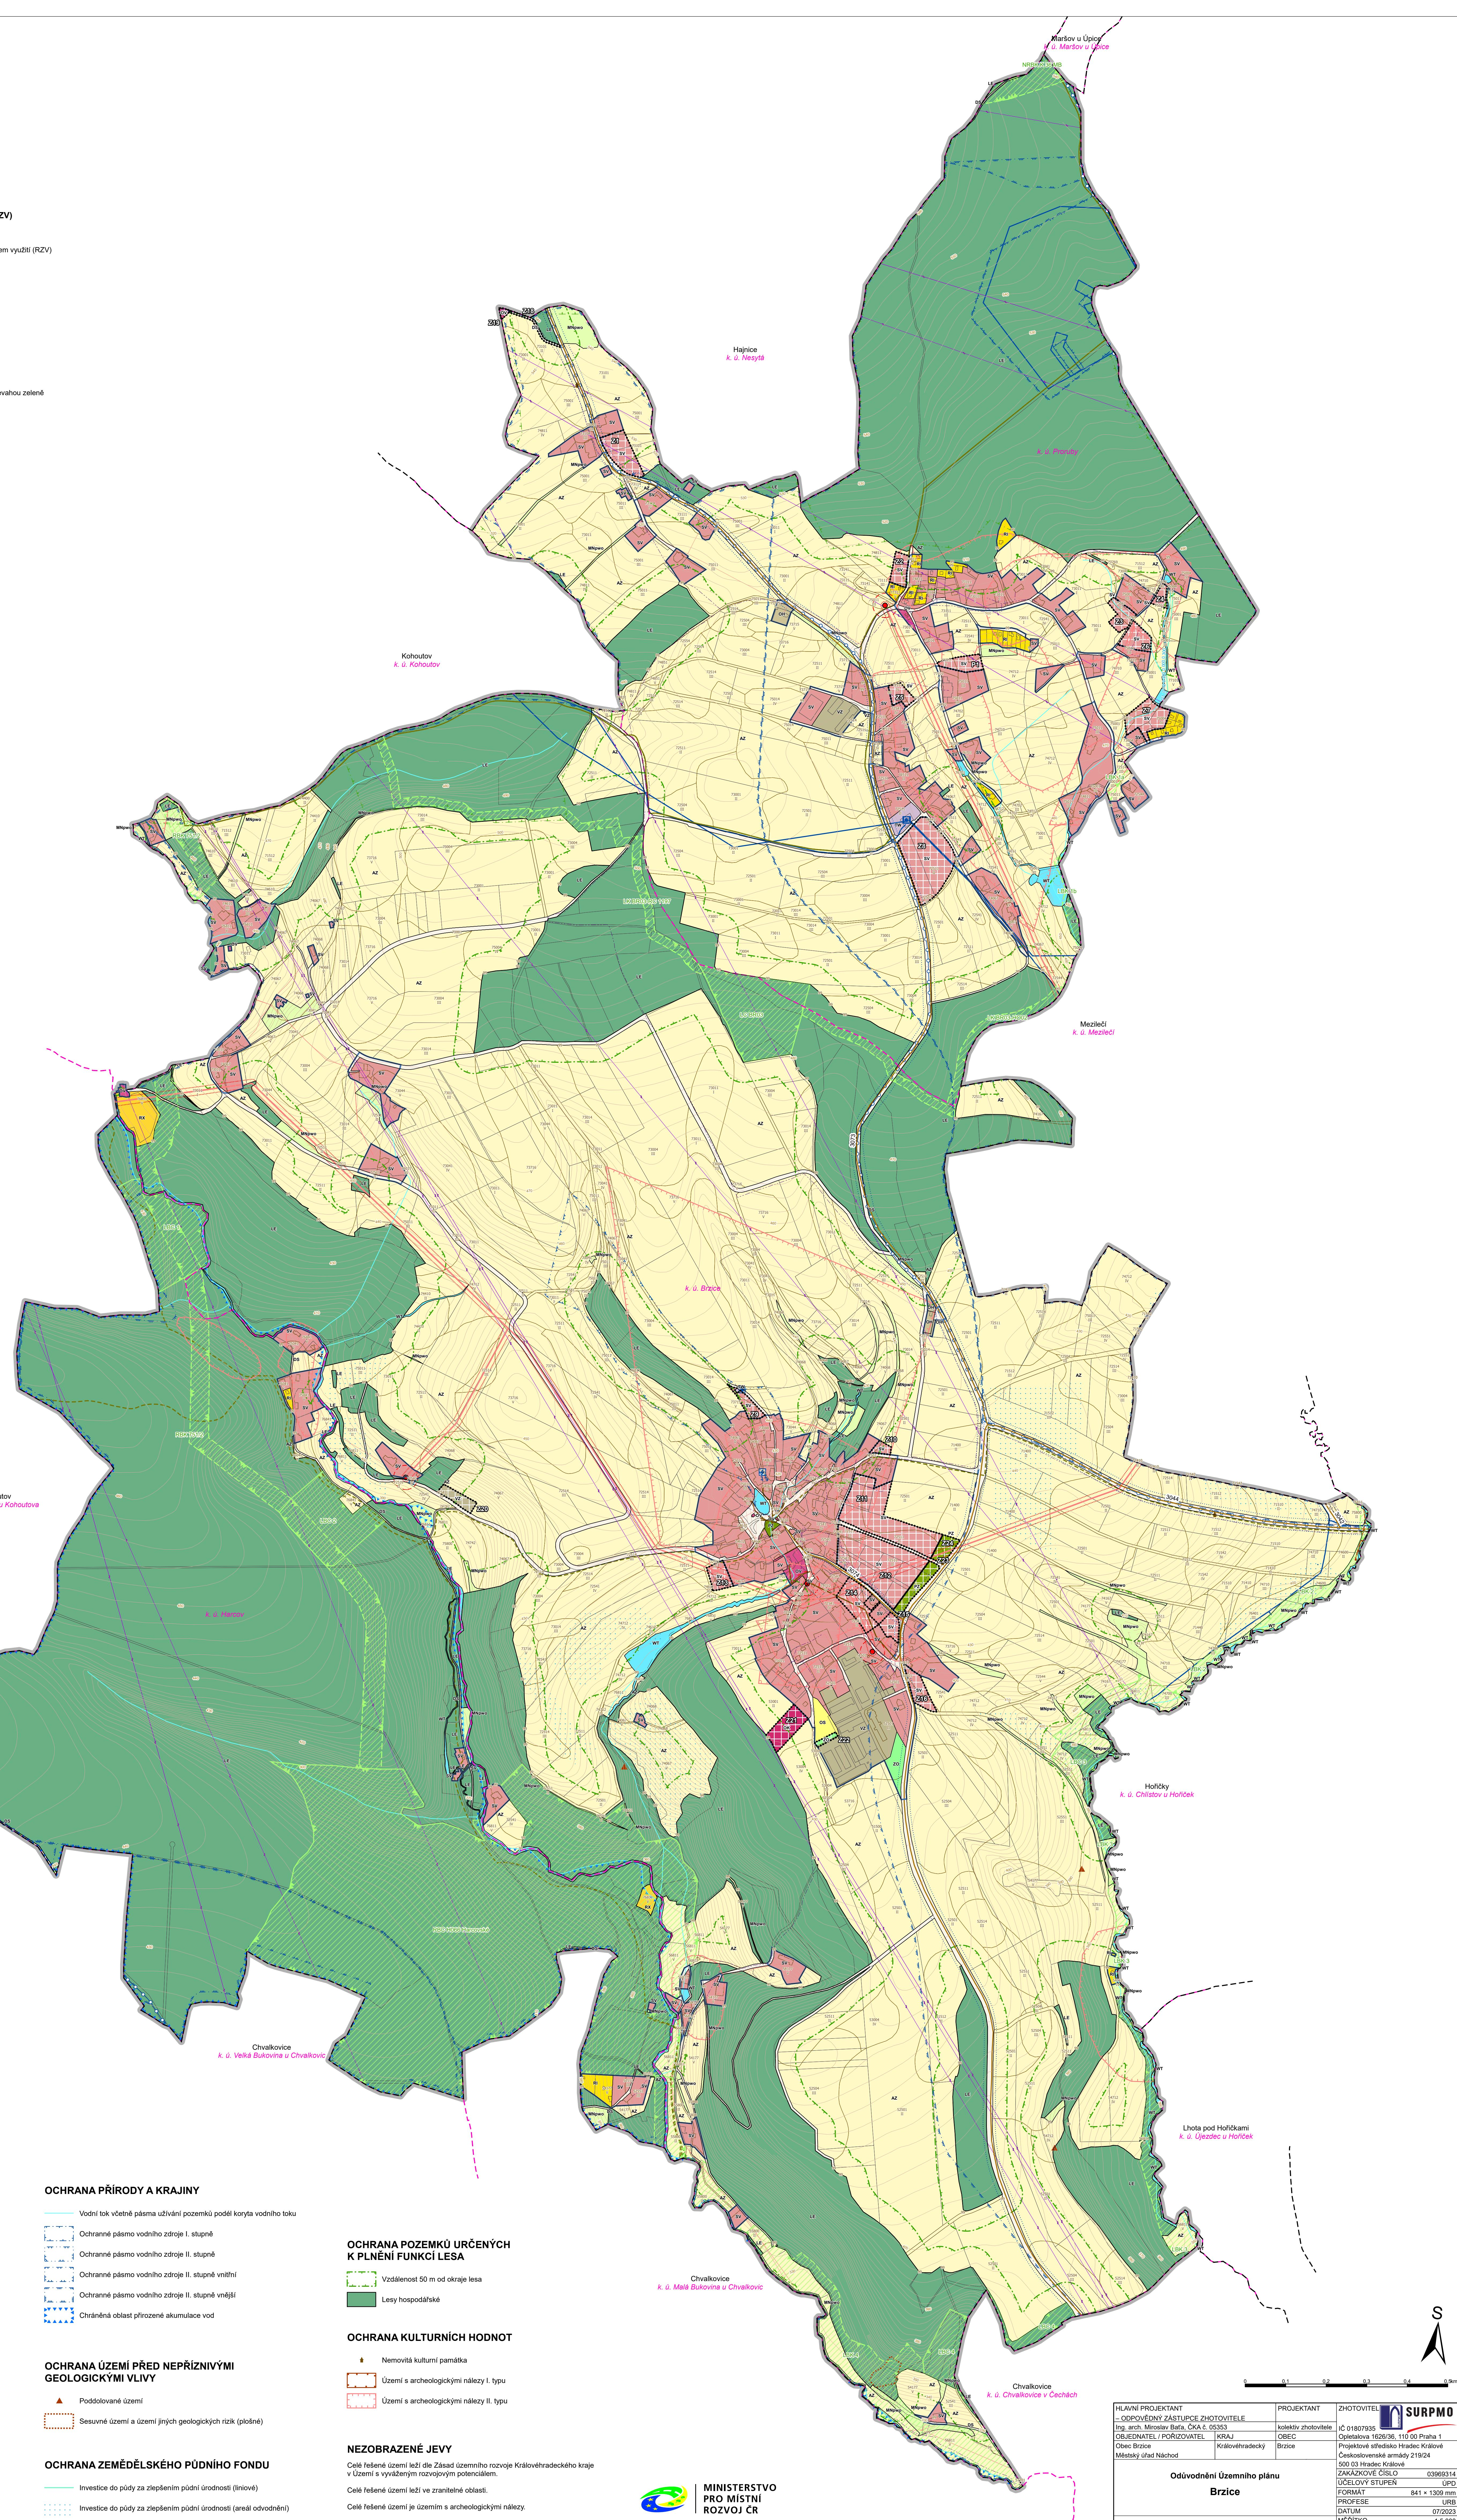

HODNOTY A LIMITY VYUŽITÍ ÚZEMÍ

DOPRAVNÍ INFRASTRUKTURA

Sílnice III. třídy
 Ochranné pásmo silnic
 Cyklotrasa
 Turistická trasa

OCHRANA PŘÍRODY A KRAJINY

Vodní tok včetně pásm užívání pozemků podél koryta vodního toku

- Ochranné pásmo vodního zdroje I. stupně
- Ochranné pásmo vodního zdroje II. stupně
- Ochranné pásmo vodního zdroje II. stupně vnitřní
- Ochranné pásmo vodního zdroje II. stupně vnější
- Chráněná oblast přirozené akumulace vod

OCHRANA POZEMKŮ URČENÝCH K PLNĚNÍ FUNKCÍ LESA

- Vzdálenost 50 m od okraje lesa
- Lesy hospodářské

OCHRANA KULTURNÍCH HODNOT

- Nemovitá kulturní památka
- Území s archeologickými nálezy I. typu
- Území s archeologickými nálezy II. typu

NEZOBRAZENÉ JEVY

Celé řešení území lze dle Zesad územního rozvoje Královéhradeckého kraje v území s výrazným rozvojovým potenciálem.

Celé řešení území leží v zóně vývojového oblasti.

Celé řešení území je územím s archeologickými nálezy.

Celé řešení území je situováno v zájmovém území.

Ministerstva ČR.

OCHRANA ZEMĚDĚLSKÉHO PŮDΝÍHO FONDU

- Investice do půdy za zlepšením půdního prostředí (inovace)
- Investice do půdy za zlepšením půdního prostředí (areál odvodnění)
- Hranice, kód a třída ochrany bonitované půdně ekologické jednotky

OCHRANA PŘÍRODY A KRAJINY

Biotop vybraných zvláště chráněných druhů velkých savců