


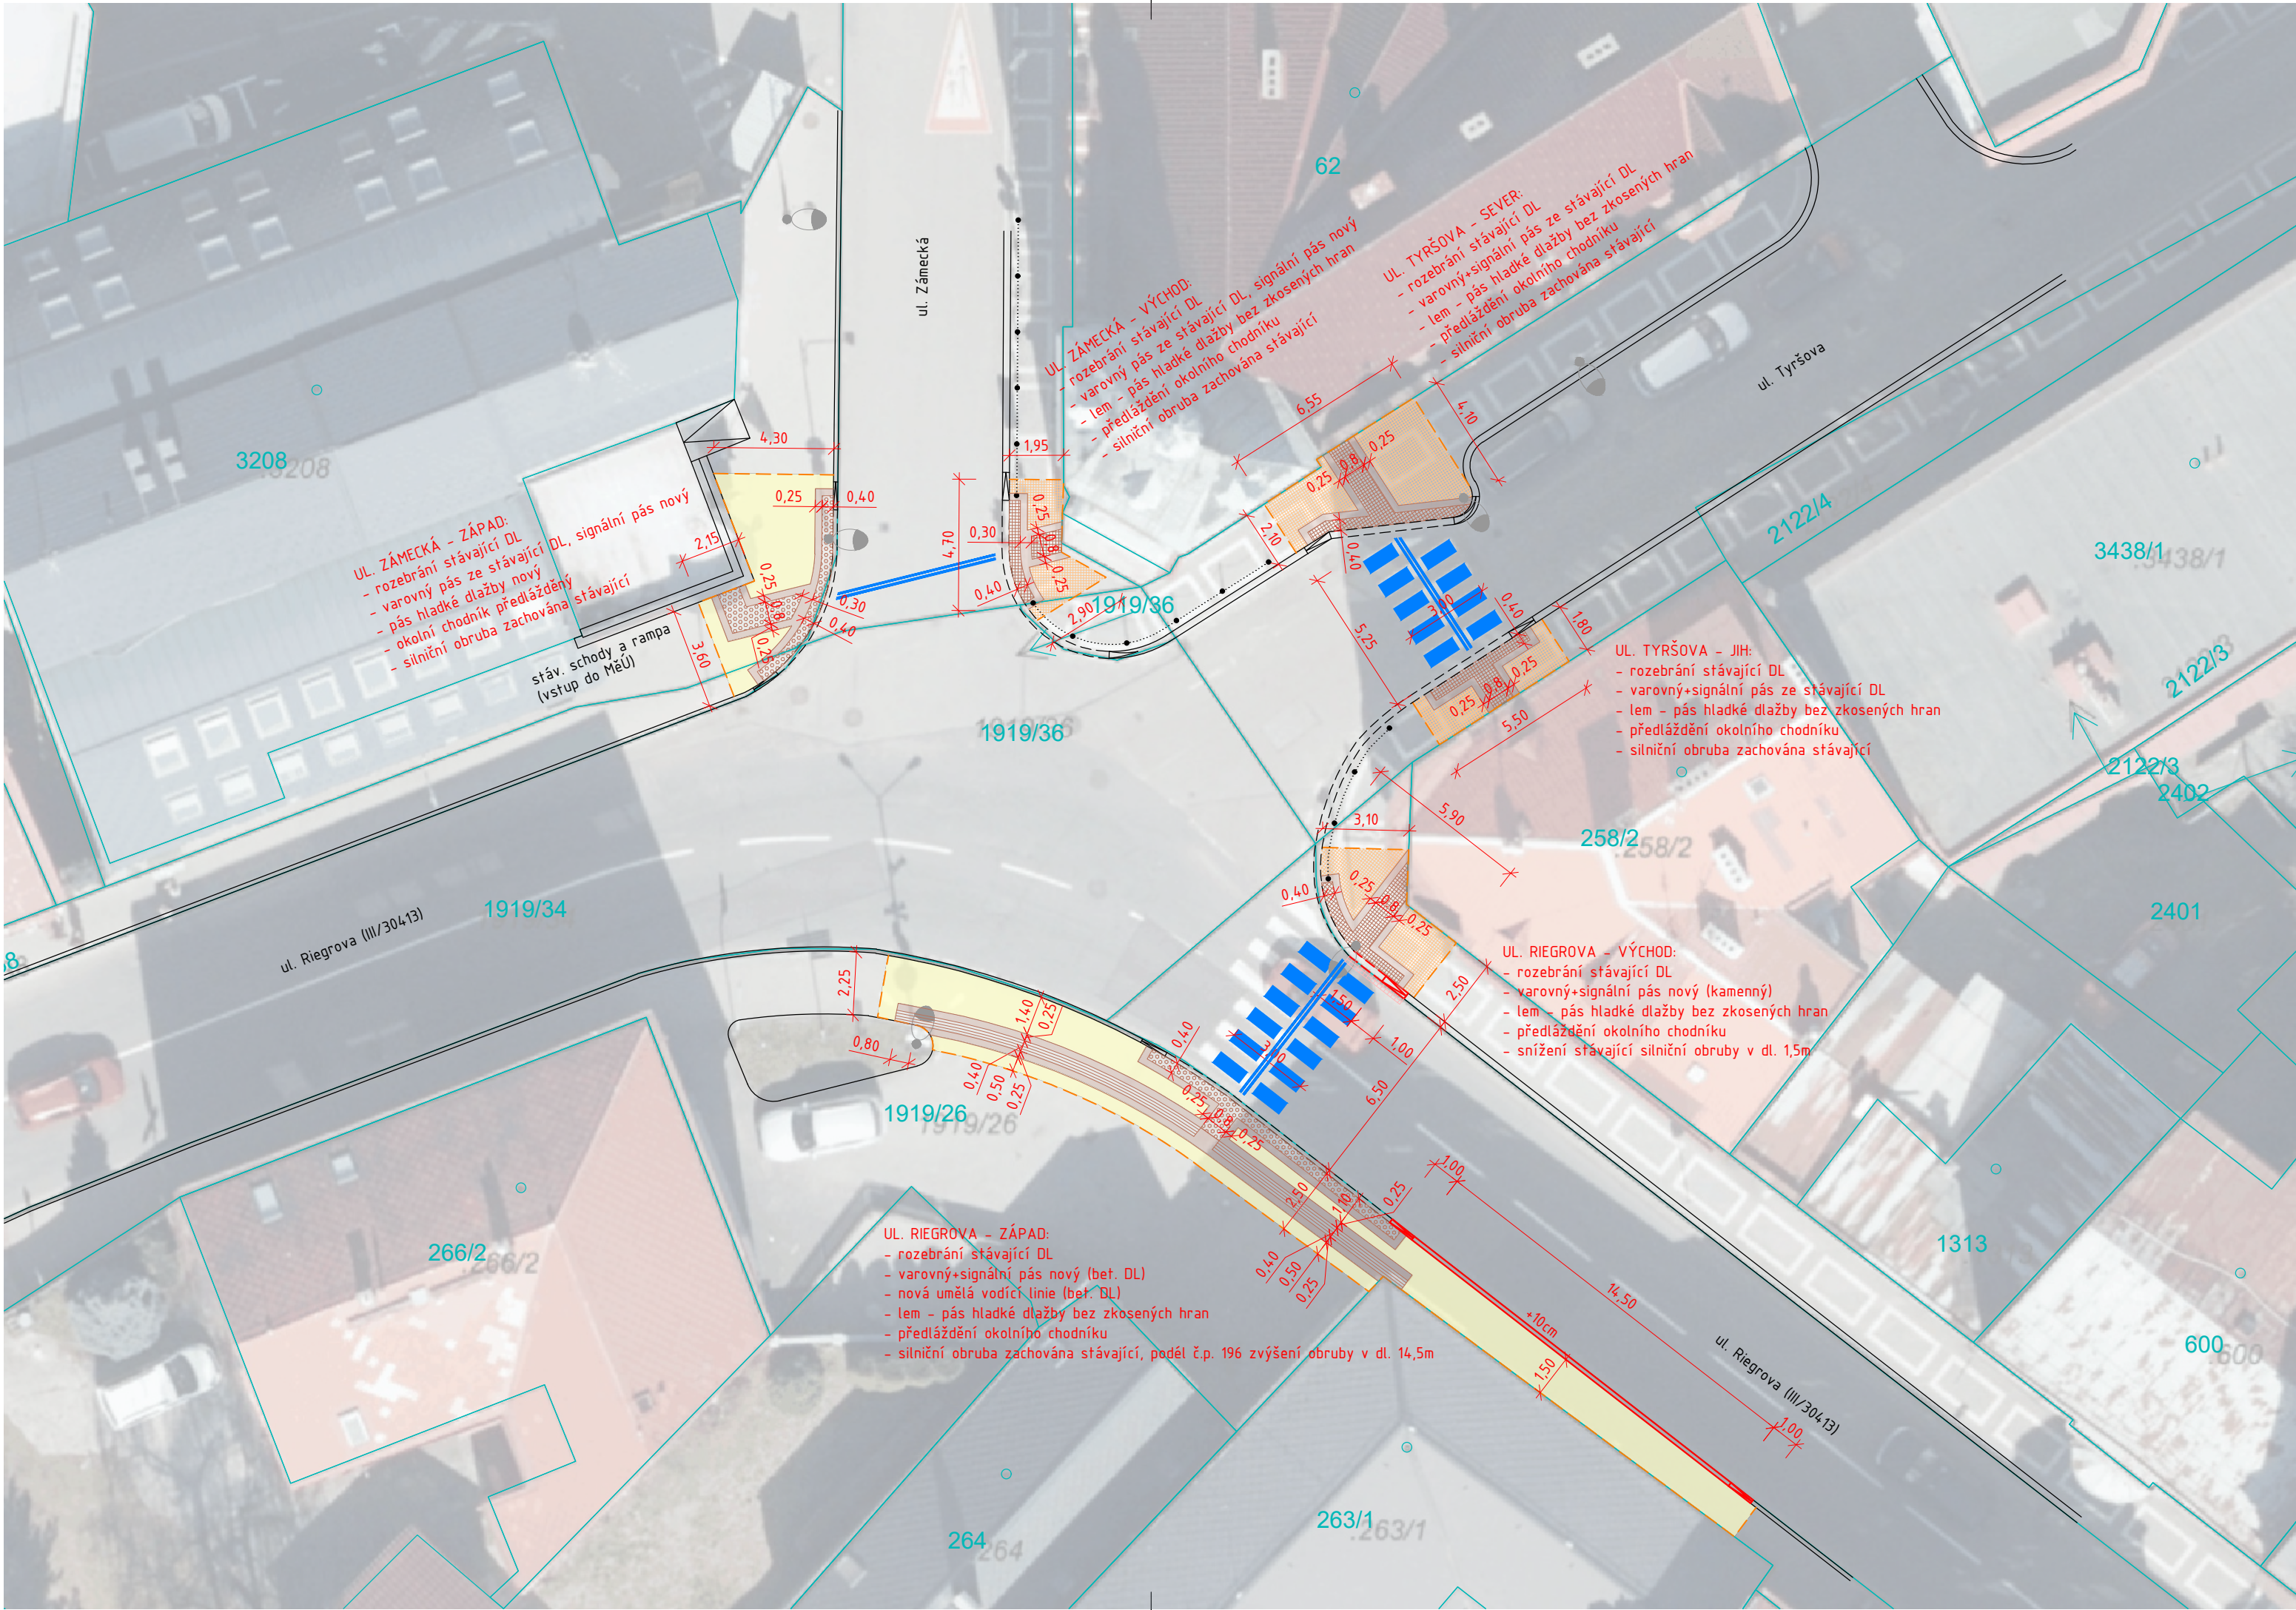

LEGENDA

SOUČASNÝ STAV

- DIGITÁLNÍ KATASTR
- STÁVAJÍCÍ OBRUBA - ZVÝŠENÁ
- STÁVAJÍCÍ OBRUBA - ZAPUŠTĚNÁ
- STÁVAJÍCÍ OBRUBA - NÁBĚHOVÁ
- STÁVAJÍCÍ LITINOVÉ SLOUPKY + ŘETÍZEK
- LAMPA VEŘEJNÉHO OSVĚTLENÍ

NÁVRH

- HRANICE ÚPRAVY
- OBRUBA SILNIČNÍ KAMENNÁ OP5, ŠLÁPNUTÍ 10cm
- OBRUBA SILNIČNÍ KAMENNÁ OP5, ŠLÁPNUTÍ 2cm
- OBRUBA SILNIČNÍ KAMENNÁ OP5, NÁBĚHOVÁ
- PŘEDLÁŽDĚNÍ STÁV. PŘÍDLAŽBY Z ŽUL. KOSTEK 10/12 DO BET. LOŽE
- VODOROVNÉ DOPRAVNÍ ZNAČENÍ (BÍLÁ BARVA + PLAST)
- VODÍCÍ PÁS PŘECHODU / MÍSTA PRO PŘECHÁZENÍ 2x2 PRUHY (BÍLÁ BARVA + PLAST)
- CHODNÍK PRO PĚŠÍ (POVRCH DL ŽK 4/4, Klad - STÁVAJÍCÍ MOTIV)
- RELIÉFNÍ SLEPECKÁ DLAŽBA - KOMPOZITNÍ KÁMEN (POVRCH DL 200x200 SE SPEC. HMATOVOU ÚPRAVOU, BARVA ŠEDÁ + OLEMOVÁNÍ HLADKOU DESKOU 250x250mm BEZ ZKOSENÝCH HRAN, BARVA ŠEDÁ)
- CHODNÍK PRO PĚŠÍ (POVRCH DL BET. "I", BARVA ŠEDÁ)
- RELIÉFNÍ SLEPECKÁ DLAŽBA - BETONOVÁ DLAŽBA (POVRCH DL-BET 100x200 SE SPEC. HMATOVOU ÚPRAVOU, BARVA ČERVENÁ + OLEMOVÁNÍ HLADKOU DESKOU 250x250mm BEZ ZKOSENÝCH HRAN, BARVA ŠEDÁ)

Investor: MĚSTO NÁCHOD Masarykovo nám. 40 547 01 Náchod		Vypracoval:	Zodp. projektant:	Ing. Adam Beneš Žďárky 282, 549 37 Žďárky tel.: 774 977 069 e-mail: ab.projekce.ds@gmail.com IČ 048 03 302, DIČ CZ8802063600	
		Ing. Adam Beneš	Ing. Adam Beneš		
Místo stavby: křižovatka ul. Zámecká - Tyršova - Riegrova, Náchod					
Stavba: BEZBARIÉROVÉ ŘEŠENÍ KŘIŽOVATKY UL. ZÁMECKÁ - TYRŠOVA, NÁCHOD				Datum:	07 / 2025
				Stupeň:	DPS
				Měřítko:	1:200
Stavební část:				Číslo výkresu:	Číslo paré:
				02	
SITUACE					