ZMĚNA Č.1 ÚZEMNÍHO PLÁNU ČERVENÝ KOSTELEC
Koncepce dopravní infrastruktury

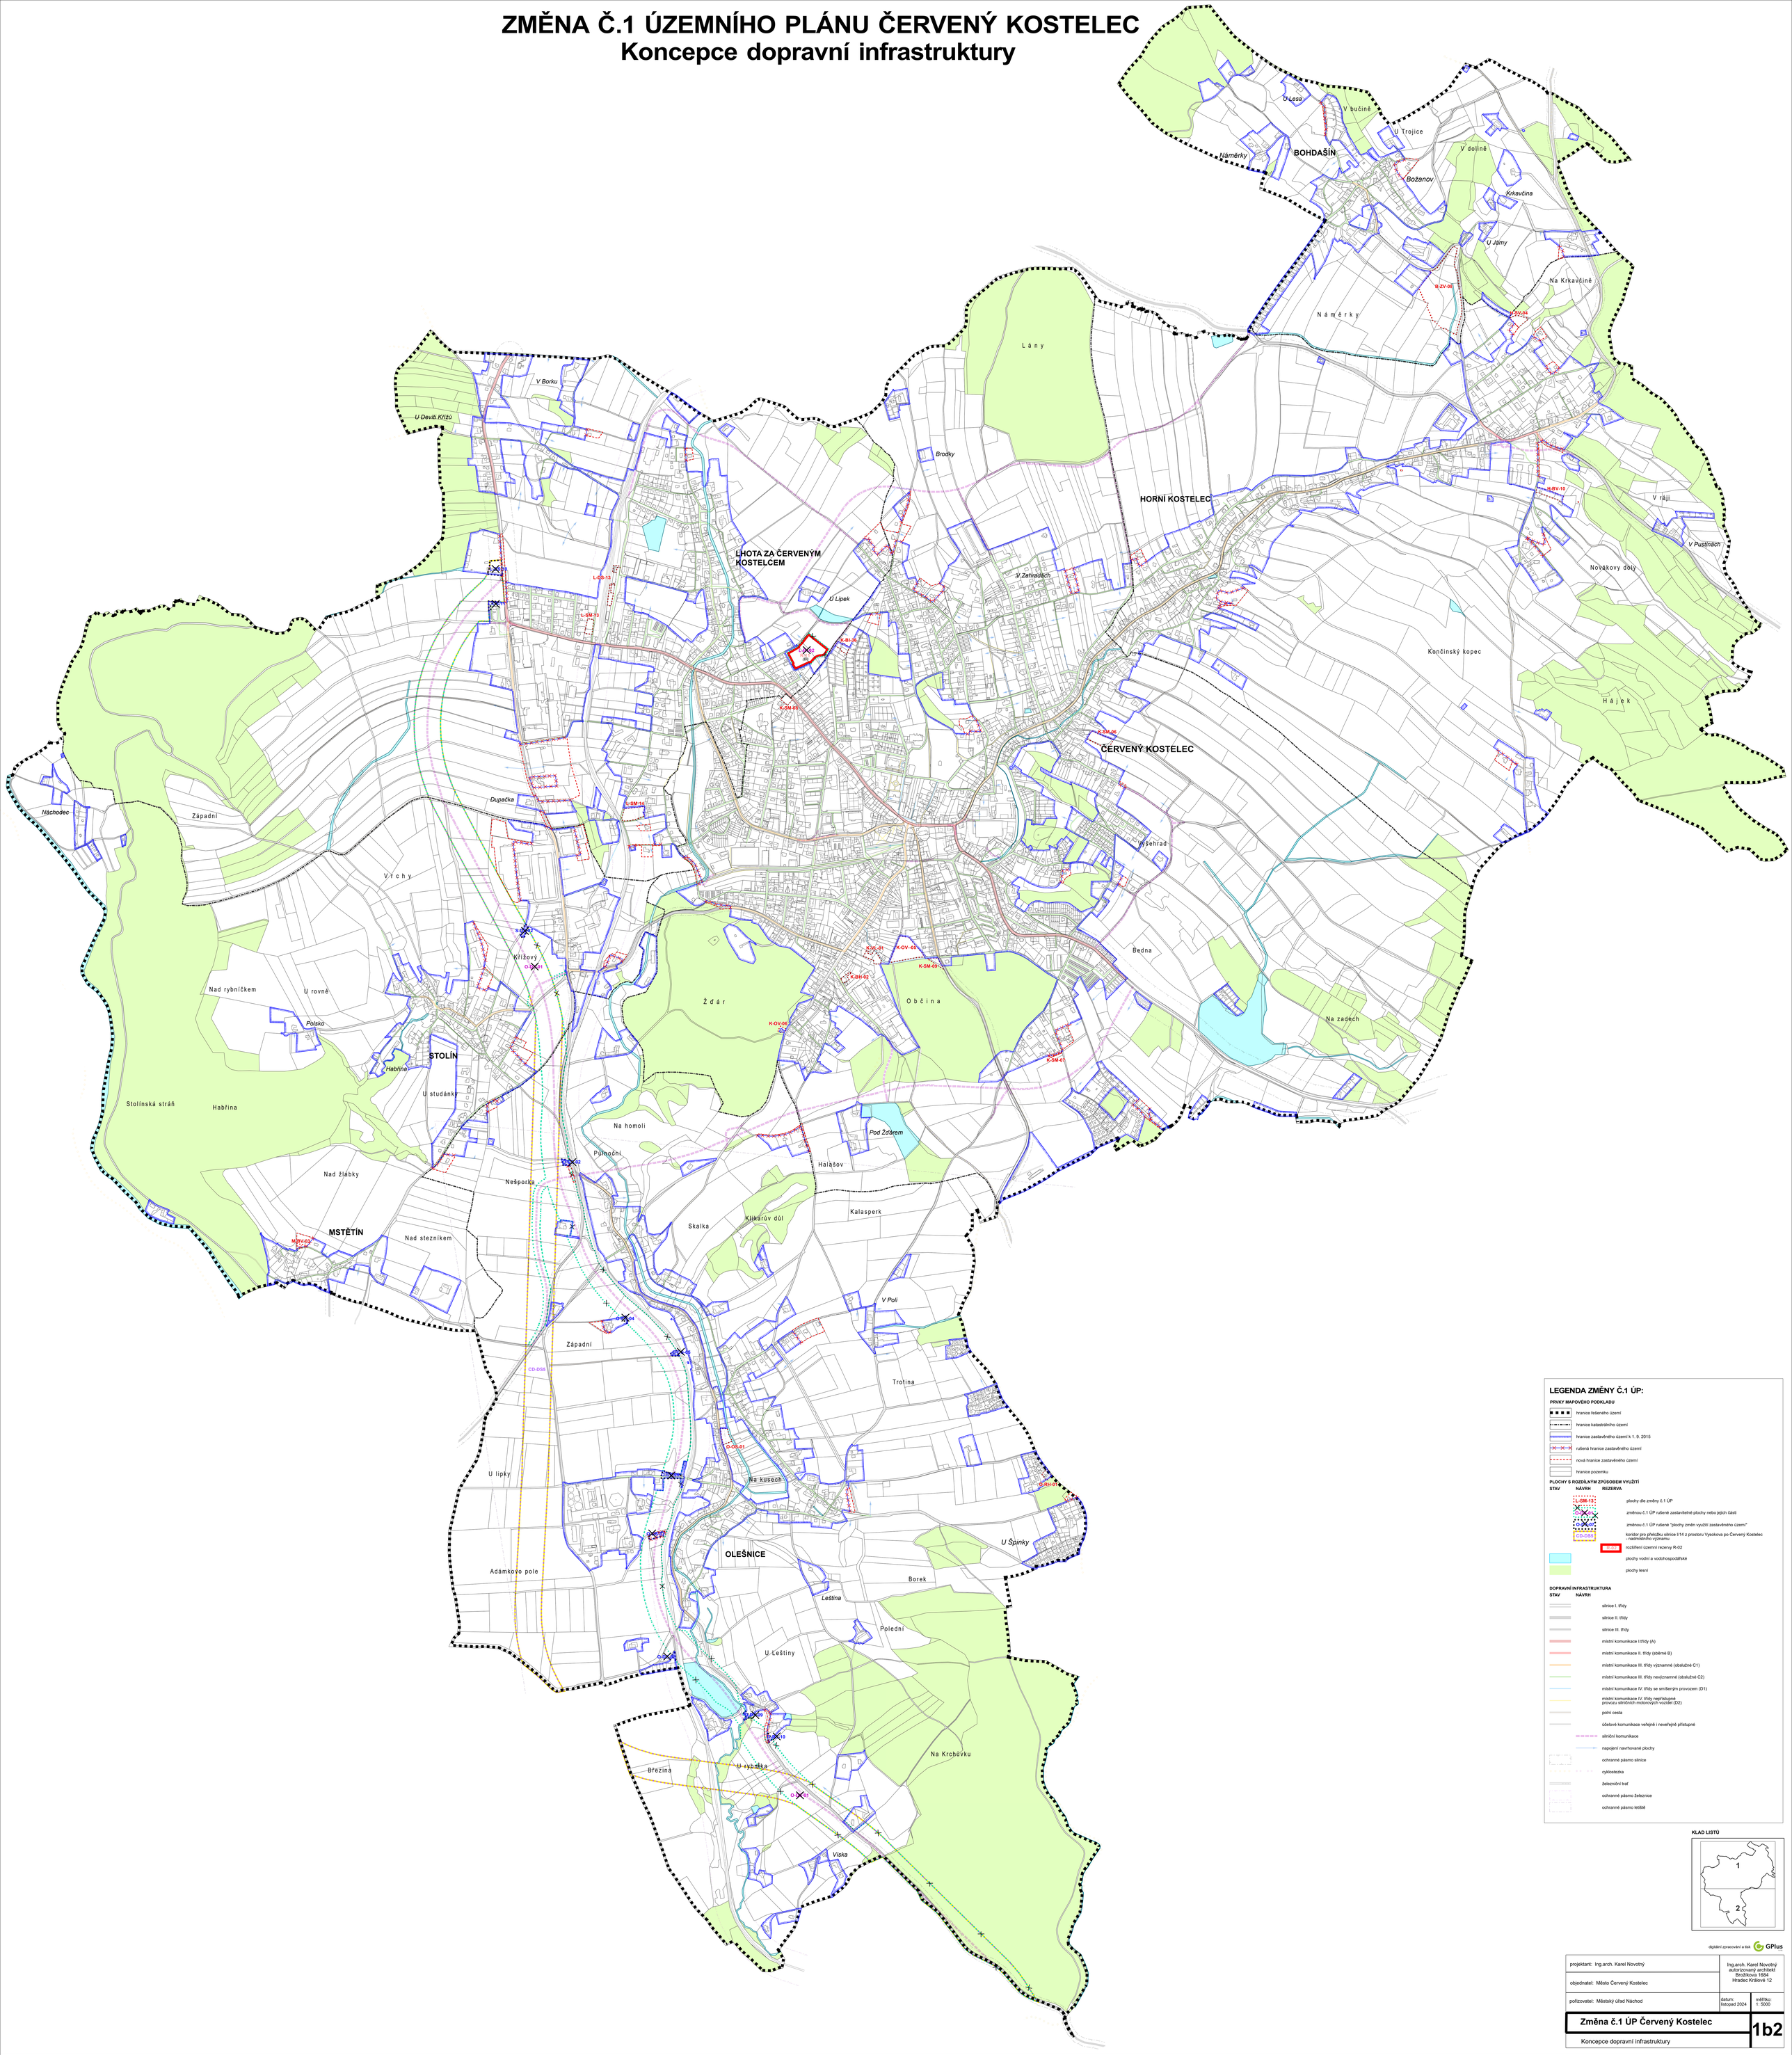

LEGENDA ZMĚNY Č.1 ÚP:

PRVKY MAPOVÉHO PODKLADU

- hranice řešeného území
- hranice katastrálního území
- hranice zastavěného území k 1. 9. 2015
- rušená hranice zastavěného území
- nová hranice zastavěného území
- hranice pozemku

PLOCHY S ROZDÍLNÝM ZPŮSOBEM VYUŽITÍ

STAV	NÁVRH	REZERVA	
	L-SM-13		plochy dle změny č.1 ÚP
	K-SM-01		změnou č.1 ÚP rušené zastavitelné plochy nebo jejich části
	O-OV-01		změnou č.1 ÚP rušené "plochy změn využití zastavěného území"
	CD-DS5		koridor pro přeložku silnice I/14 z prostoru Vysokova po Červený Kostelec - nadmístního významu
		R-02	rozšíření územní rezervy R-02
			plochy vodní a vodohospodářské
			plochy lesní

DOPRAVNÍ INFRASTRUKTURA

STAV	NÁVRH	
		silnice I. třídy
		silnice II. třídy
		silnice III. třídy
		místní komunikace I.třídy (A)
		místní komunikace II. třídy (sběrné B)
		místní komunikace III. třídy významné (obslužné C1)
		místní komunikace III. třídy nevýznamné (obslužné C2)
		místní komunikace IV. třídy se smíšeným provozem (D1)
		místní komunikace IV. třídy nepřístupné provozu silničních motorových vozidel (D2)
		polní cesta
		účelové komunikace veřejně i neveřejně přístupné
		silniční komunikace
		napojení navrhované plochy
		ochranné pásmo silnice
		cyklostezka
		železniční trať
		ochranné pásmo železnice
		ochranné pásmo letiště

KLAD LISTŮ

digitální zpracování a tisk GPlus

projektant: Ing.arch. Karel Novotný	Ing.arch. Karel Novotný autorizovaný architekt Brožíkova 1684 Hradec Králové 12
objednatel: Město Červený Kostelec	
pořizovatel: Městský úřad Náchod	datum: listopad 2024 / měřítko: 1: 5000
Změna č.1 ÚP Červený Kostelec	**1b2**
Koncepce dopravní infrastruktury	