ÚZEMNÍ PLÁN ČERVENÝ KOSTELEC
úplné znění po změně č.1
Koncepce dopravní infrastruktury

DOPRAVNÍ INFRASTRUKTURA

STAV NÁVRH

- silnice I. třídy
- silnice II. třídy
- silnice III. třídy
- místní komunikace I.třídy (A)
- místní komunikace II. třídy (sběrné B)
- místní komunikace III. třídy významné (obslužné C1)
- místní komunikace III. třídy nevýznamné (obslužné C2)
- místní komunikace IV. třídy se smíšeným provozem (D1)
- místní komunikace IV. třídy nepřístupné provozu silničních motorových vozidel (D2)
- polní cesta
- účelové komunikace veřejně i neveřejně přístupné
- silniční komunikace
- napojení navrhované plochy
- ochranné pásmo silnice
- cyklostezka
- železniční trať
- ochranné pásmo železnice
- ochranné pásmo letiště

PLOCHY S ROZDÍLNÝM ZPŮSOBEM VYUŽITÍ

STAV NÁVRH REZERVA

- O-NZ-01 — plocha změn v krajině
- K-DV-01 — plocha změn využití zastavěného území
- S-BV-01 — zastavitelná plocha
- R-01 — plocha územní rezervy
- plocha vodní a vodohospodářská
- plocha lesní

PRVKY MAPOVÉHO PODKLADU

- hranice řešeného území
- hranice katastrálního území
- hranice zastavěného území k 31.1. 2024
- hranice pozemku

KORIDORY DOPRAVNÍ A TECH. INFRASTRUKTURY

- CT-VO4 — koridor pro vedení dálkového vodovodního řadu VDJ Vysoká Srbská - Hronov - Červený Kostelec (TV1) - nadmístního významu
- CD-DS5 — koridor pro přeložku silnice II/14 z prostoru Vysokova po Červený Kostelec - nadmístního významu (DS5)

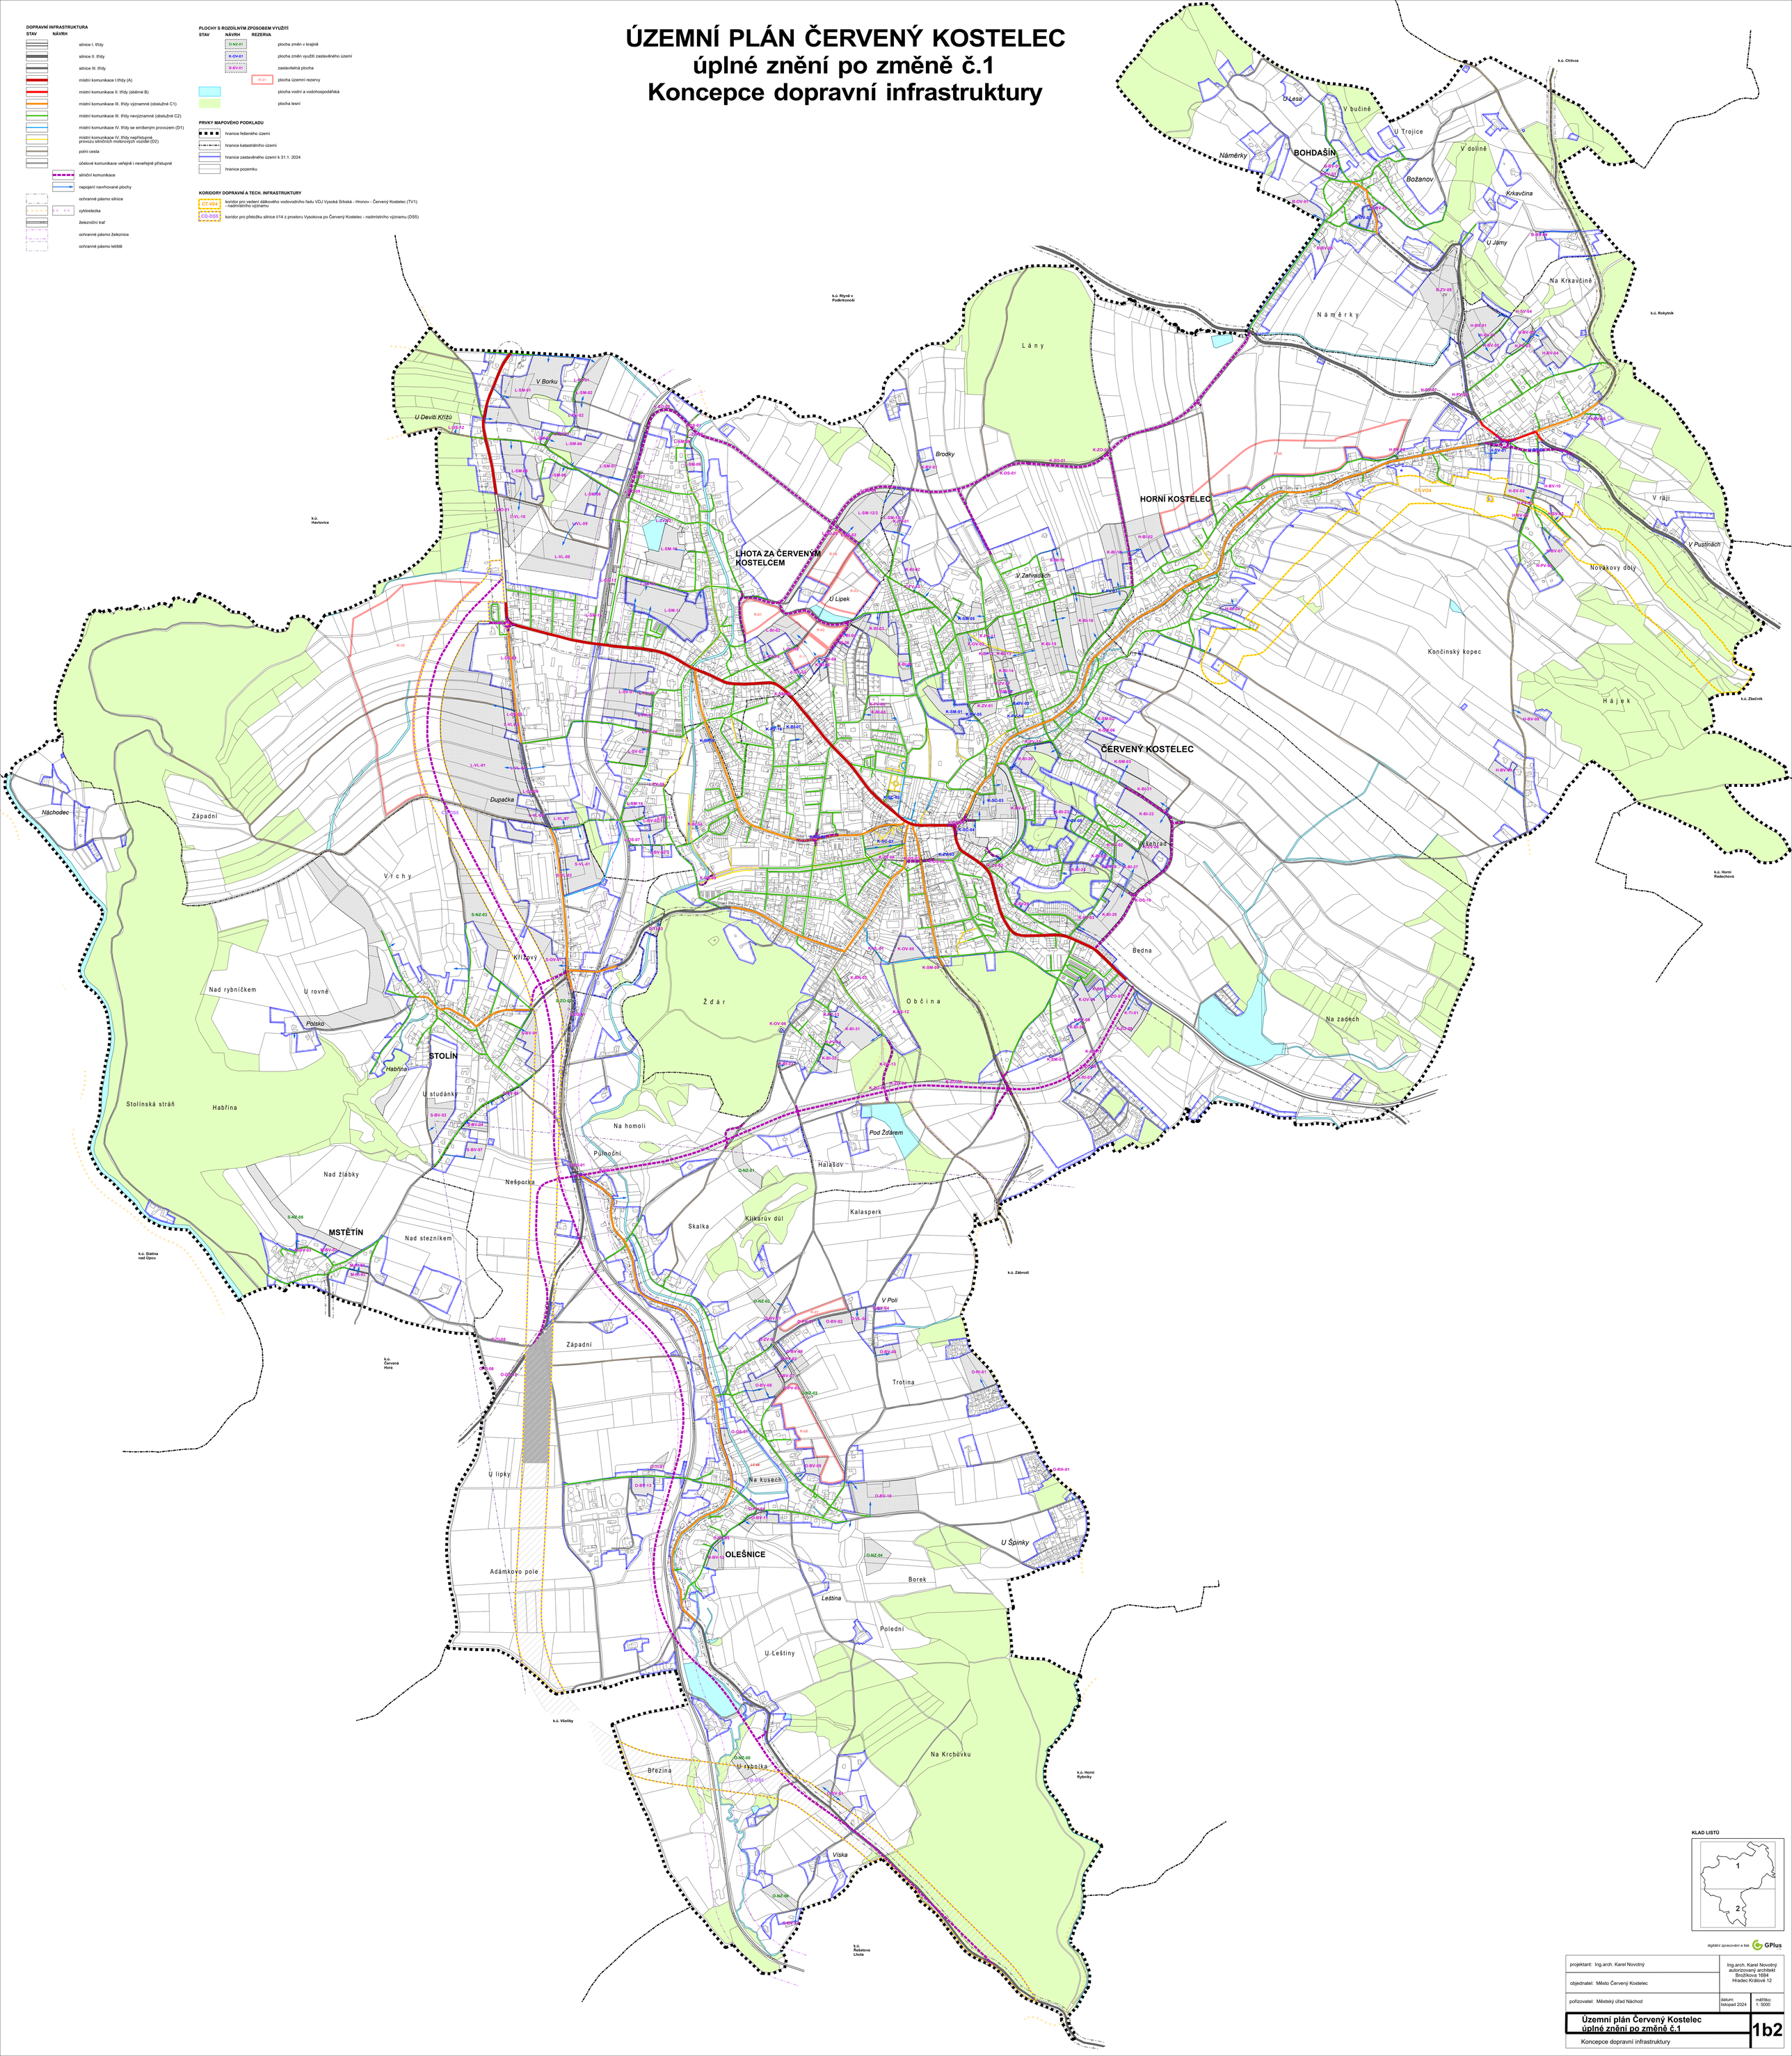

KLAD LISTŮ

1
2

digitální zpracování a tisk GPlus

projektant: Ing.arch. Karel Novotný	Ing.arch. Karel Novotný autorizovaný architekt Brožíkova 1684 Hradec Králové 12
objednatel: Město Červený Kostelec	
pořizovatel: Městský úřad Náchod	datum: listopad 2024 / měřítko: 1: 5000
Územní plán Červený Kostelec úplné znění po změně č.1	**1b2**
Koncepce dopravní infrastruktury	