


Územní plán Velké Poříčí

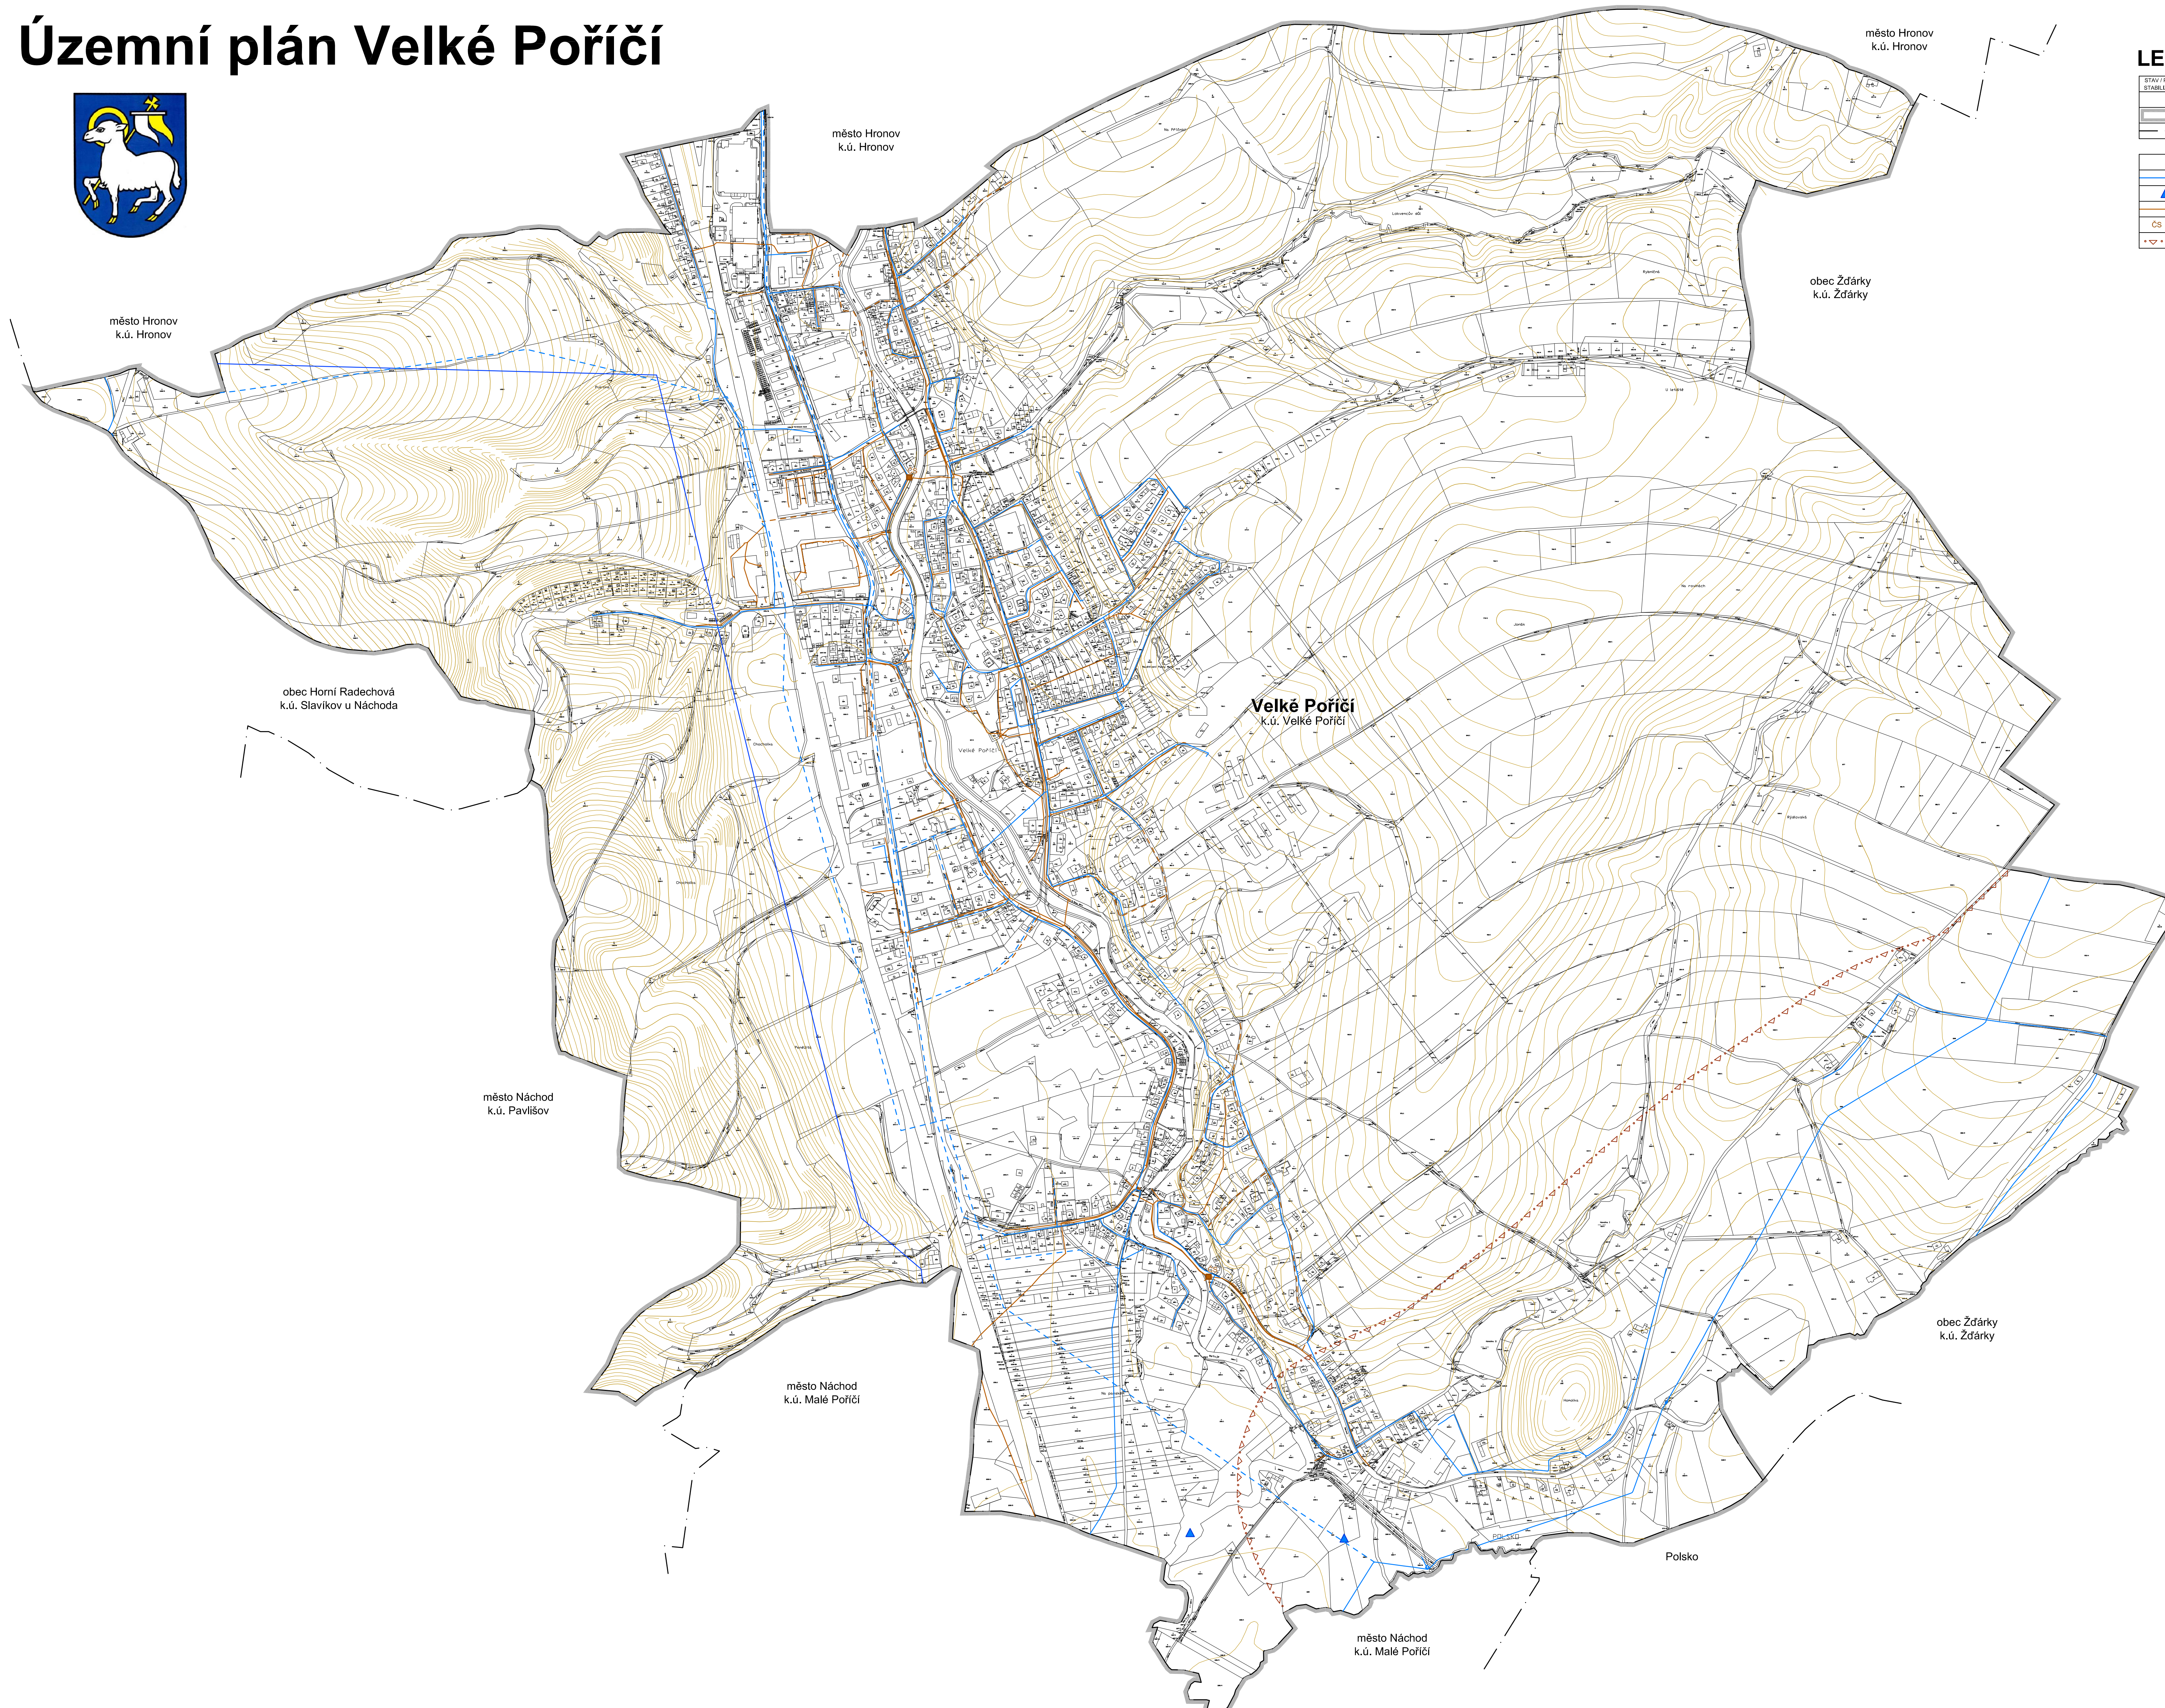

LEGENDA

STAV / PLOŠNÍ STABILIZOVANÉ	NÁVRH / PLOŠNÍ ZMĚN	ÚZEMNÍ PŘEJÍMA
HRANICE ÚZEMNÍCH JEDNOTEK A PLOCH		
Řešené území		
Hranice katastrálního území		
KONCEPCE TECHNICKÉ INFRASTRUKTURY		
		Vodovodní řád
		Pozorovací vrt a pramen ČHMÚ
		Kanalizační řád
		Čerpací stanice kanalizace
		Území s individuální likvidací odpadních vod

Změna Územního plán Velké Poříčí byla spolufinancována z prostředků Státního rozpočtu ČR, z programu Ministerstva pro místní rozvoj ČR



Územní plán Velké Poříčí Úplné znění po vydání Změny č. 1 - 5 VODOVOD, KANALIZACE		4
Projektant: REGIO s.r.o. PROJEKTOVÝ ATELIÉR HRADEC KRÁLOVÉ		
Autorský kolektiv: Ing. arch. Jana Šejvlová, Ing. Zlata Machačová, Pavel Kupka, Jan Harčarik, Ing. Martin Šejvl		
Měřítko: 1 : 5 000		
Objednatel: Městys Velké Poříčí		
Pořizovatel: Městský úřad Náchod	Datum: Prosinec 2024	