

ÚZEMNÍ PLÁN ŘÍKOV KOORDINAČNÍ VÝKRES

ZÁKLADNÍ ČLENĚNÍ ÚZEMÍ

- řešené území
- hranice obcí (shodné s hranicemi katastrálních území)
- zastavěné území
- zastavitelná plocha
- transformační plocha
- plocha změny v krajině

PLOCHY S ROZDÍLNÝM ZPŮSOBEM VYUŽITÍ (RZV)

stav	návrh	územní rezerva	hranice ploch s rozdílným způsobem využití (RZV)
OV	OV		občanské vybavení veřejné
OK	OK		občanské vybavení komerční
OS	OS		občanské vybavení sport
PU	PU		veřejná prostranství všeobecná
ZZ	ZZ		zeleň zahradní a sadová
ZO	ZO		zeleň ochranná a izolační
SV	SV		smíšené obytné venkovské
DS	DS		doprava silniční
DD	DD	RŽD	doprava drážní
VL	VL		výroba lehká
VD	VD		výroba drobná a služby
WT	WT		vodní a vodních toků
AU	AU		zemědělské všeobecné
LU	LU		lesní všeobecné
NU	NU		přírodní všeobecné
MU	MU		smíšené krajinné všeobecné

s využitím dle kombinace indexů:
o - ochrana proti ohrožení území
p - přírodní priority
w - vodohospodářské zájmy

PŘEKRYVNÁ ZNAČENÍ

KORIDORY NAD PLOCHAMI S ROZDÍLNÝM ZPŮSOBEM VYUŽITÍ

koridor VTL plynovodu

ÚZEMNÍ SYSTÉM EKOLOGICKÉ STABILITY

stav k založení

regionální biokoridor
lokální biocentrum

VEŘEJNĚ PROSPĚŠNÉ STAVBY, OPATŘENÍ A ASANACE


VEŘEJNĚ PROSPĚŠNÉ STAVBY TECHNICKÉ INFRASTRUKTURY

VT.1 VTL plynovod

VEŘEJNĚ PROSPĚŠNÁ OPATŘENÍ PRO VYTVÁŘENÍ PRVKŮ ÚZEMNÍHO SYSTÉMU EKOLOGICKÉ STABILITY

VU.1 regionální biokoridor RBK.771/1

VU.2 lokální biocentrum LBC.2

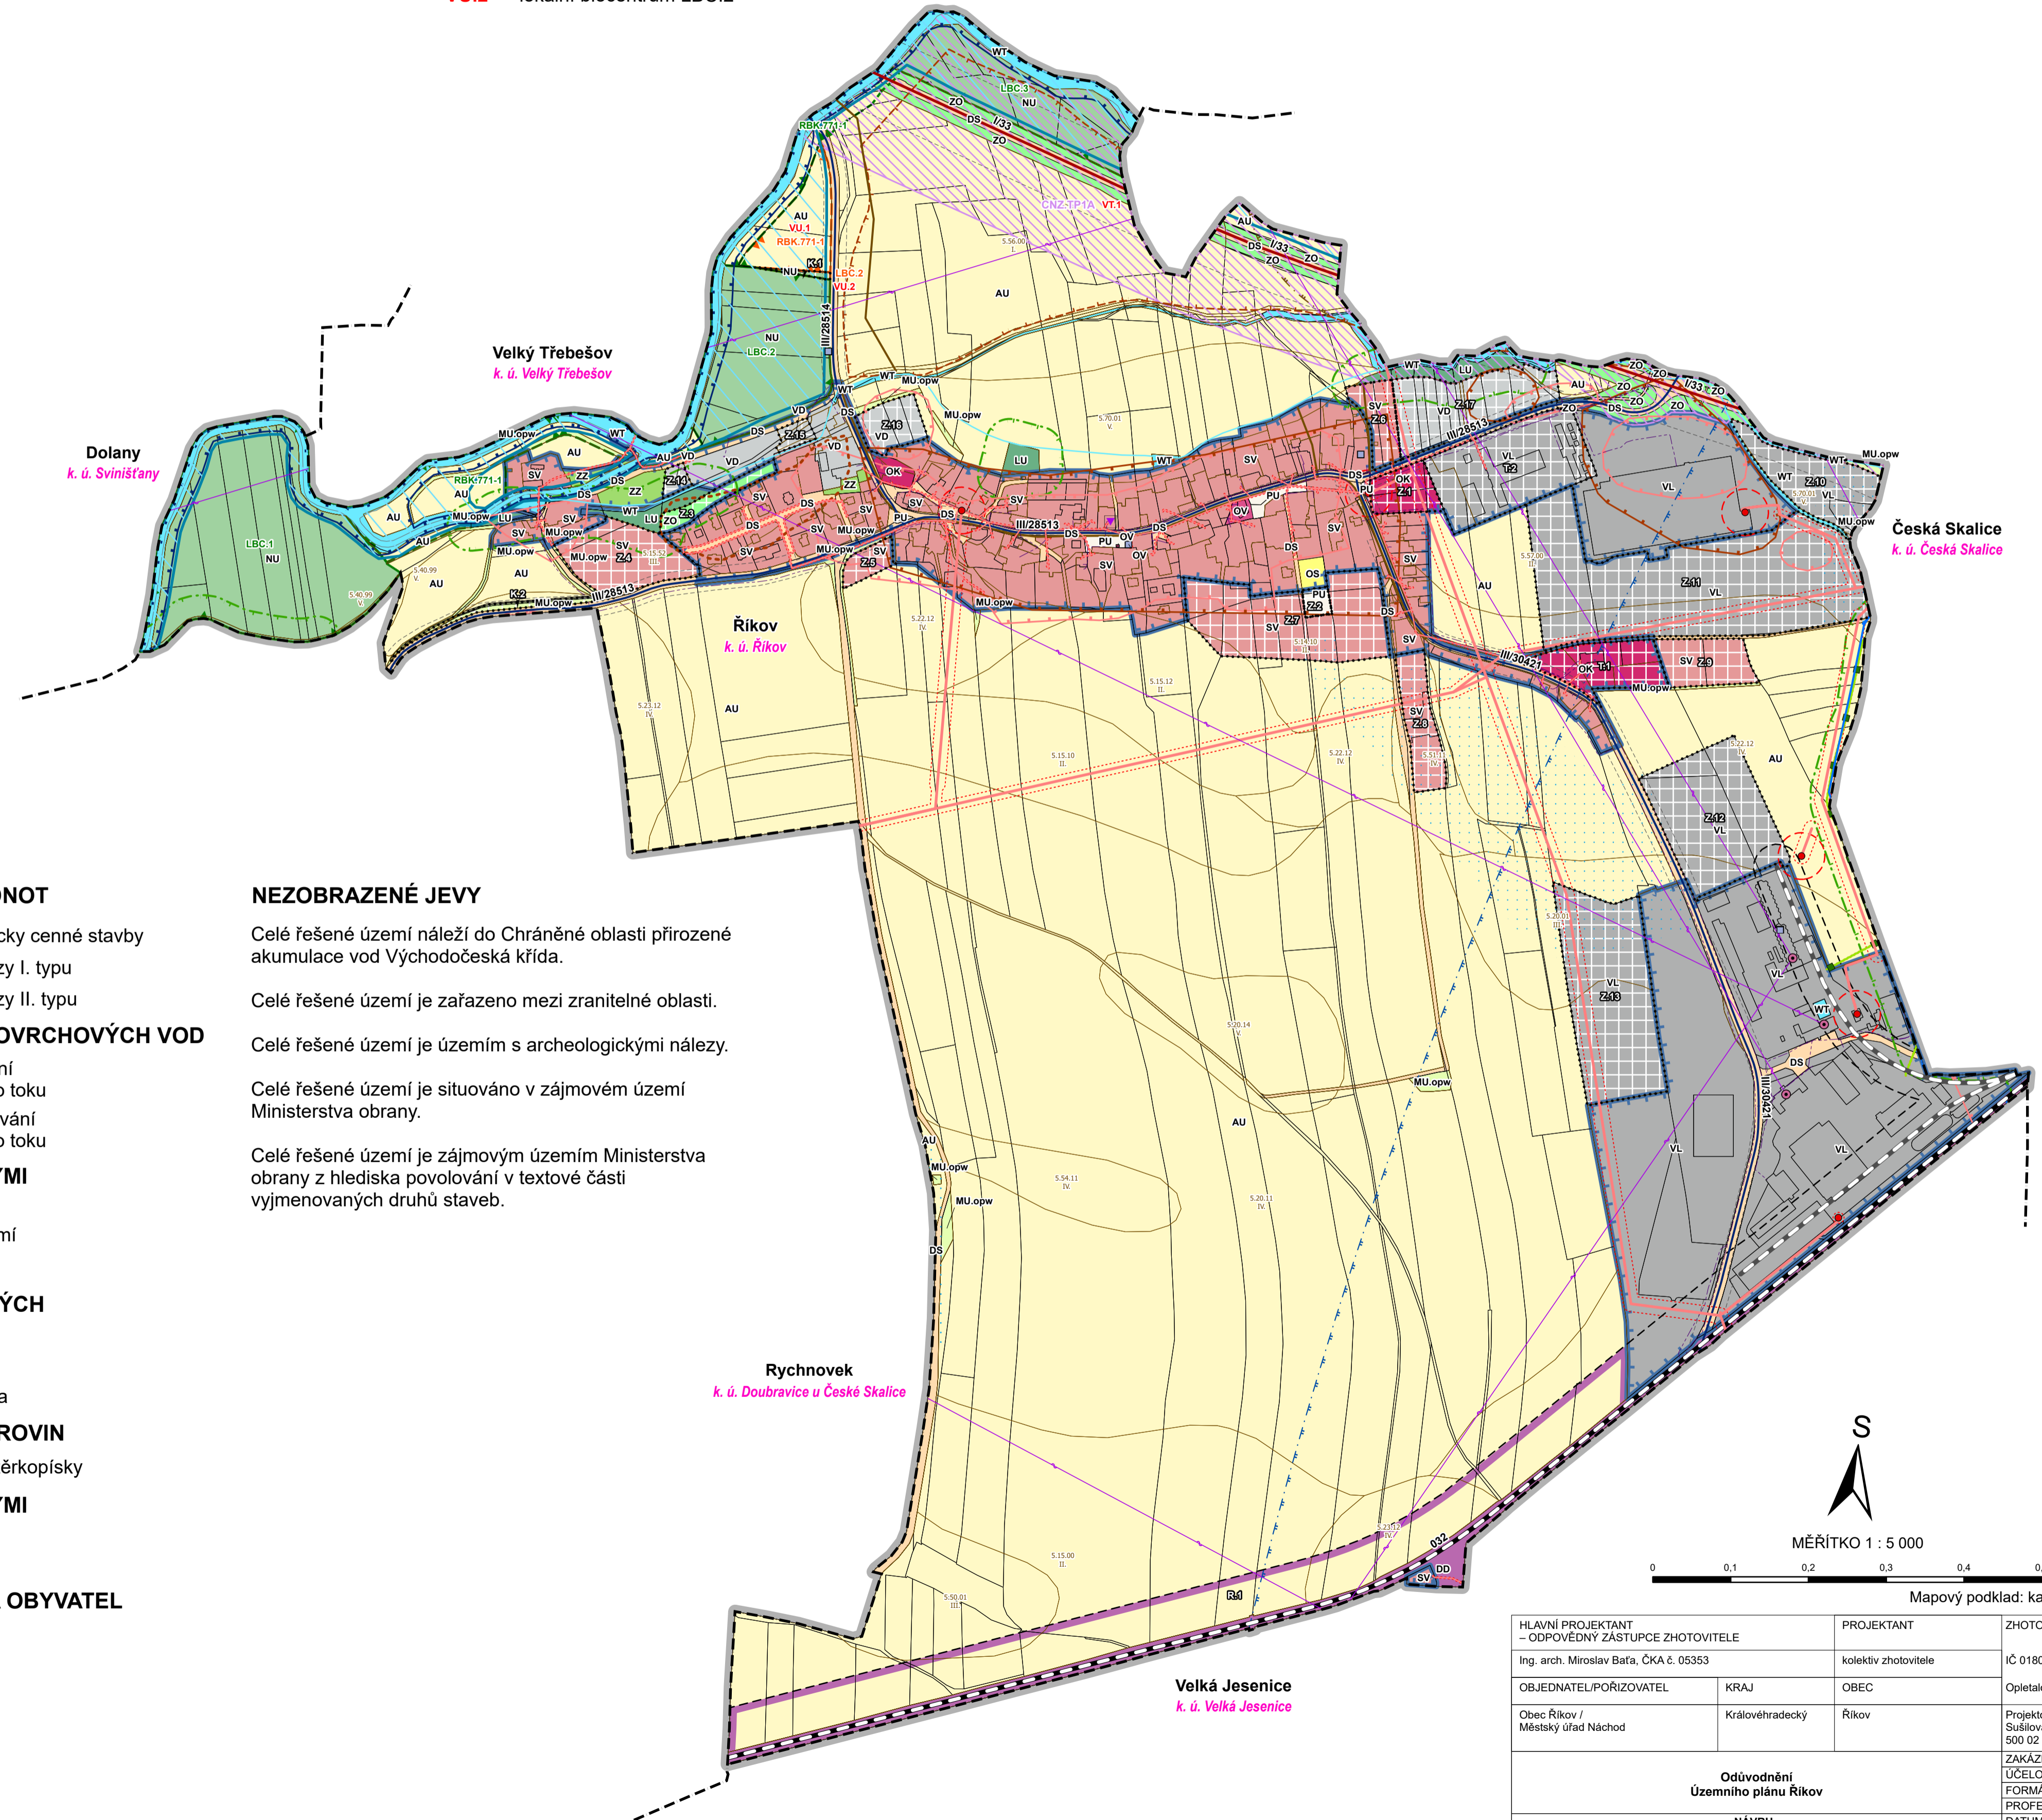

HODNOTY ÚZEMÍ A LIMITY VYUŽITÍ ÚZEMÍ

DOPRAVNÍ INFRASTRUKTURA

- silnice I. třídy
- silnice III. třídy
- ochranné pásmo silnic
- železniční dráha
- železniční vlečka
- ochranné pásmo železniční dráhy a vlečky
- ochranné pásmo letiště Nové Město nad Metují

TECHNICKÁ INFRASTRUKTURA

- vodovodní řad včetně ochranného pásma
- pásmo hygieny prostředí ČOV Česká Skalice
- kanalizační stoka včetně ochranného pásma
- elektrická stanice
- ochranné pásmo elektrické stanice
- elektrické vedení vysokého napětí 1-52 kV
- elektrické vedení nízkého napětí 0,4 kV
- ochranné pásmo elektrického vedení
- středotlaký plynovod
- ochranné pásmo středotlakého plynovodu
- sesuvné území
- ložisko nerostných surovin - štěrkopísky
- elektronické komunikační zařízení
- elektrokomunikační vedení včetně ochranného pásma
- radioreléová trasa

OCHRANA ZEMĚDĚLSKÉHO PŮDNÍHO FONDU

- investice do půdy za zlepšením půdní úrodnosti (areál odvodnění)
- hranice, kód a třída ochrany bonitované půdně ekologické jednotky

OCHRANA KULTURNÍCH HODNOT

- architektonicky nebo urbanisticky cenné stavby
- území s archeologickými nálezy I. typu
- území s archeologickými nálezy II. typu

OCHRANA PODZEMNÍCH A POVRCHOVÝCH VOD

- vodní tok včetně pásma užívání pozemků podél koryta vodního toku
- vodní nádrž včetně pásma užívání pozemků podél koryta vodního toku

OCHRANA PŘED NEPŘÍZNIVÝMI HYDROLOGICKÝMI JEVY

- aktivní zóna záplavového území
- záplavové území Q100

OCHRANA POZEMKŮ URČENÝCH K PLNĚNÍ FUNKCÍ LESA

- lesy hospodářské
- vzdálenost 30 m od okraje lesa

OCHRANA NEROSTNÝCH SUROVIN

- ložisko nerostných surovin - štěrkopísky

OCHRANA PŘED NEPŘÍZNIVÝMI GEOLOGICKÝMI JEVY

- sesuvné území

OBRANA STÁTU A OCHRANA OBYVATEL

- objekt požární ochrany

NEZOBRAZENÉ JEVY

Celé řešené území náleží do Chráněné oblasti přirozené akumulace vod Východočeská křída.

Celé řešené území je zařazeno mezi zranitelné oblasti.

Celé řešené území je územím s archeologickými nálezy.

Celé řešené území je situováno v zájmovém území Ministerstva obrany.

Celé řešené území je zájmovým územím Ministerstva obrany z hlediska povolování v textové části vyjmenovaných druhů staveb.



Mapový podklad: katastrální mapa ČÚZK ©

HLAVNÍ PROJEKTANT - ODPOVĚDNÝ ZÁSTUPCE ZHOTOVITELE Ing. arch. Miroslav Baťa, ČKA č. 05353	PROJEKTANT kolektiv zhotovitele	ZHOTOVITEL IČ 01807935
OBJEDNATEL/POŘIZOVATEL Obec Říkov / Městský úřad Náchod	KRAJ Královéhradecký	OBEC Říkov
Ověřeno Územního plánu Říkov		Projektové středisko Hradec Králové Sušilova 1528/1, Pražské Předměstí 500 02 Hradec Králové
NÁVRH Koordináční výkres		ZAKÁZKOVÉ ČÍSLO 03762414 ÚČELOVÝ STUPEŇ LUPD FORMÁT 594 x 841 mm PROFESE URB DATUM 09/2025 MĚŘÍTKO 1 : 5 000 ČÍSLO II.4.a.