


ZÁZNAM O ÚČINNOSTI

Správní orgán, který Změnu č. 3 územního plánu vydal:	ZASTUPITELSTVO OBCE DOLNÍ RADECHOVÁ
Datum nabytí účinnosti Změny č. 3 územního plánu:	
Jméno, příjmení, funkce oprávněné úřední osoby pořizovatele:	Bc. Lucie Kutheilová referentka odboru výstavby a územního plánování, Městský úřad Náchod
Podpis oprávněné úřední osoby pořizovatele:	Olisk úředního razítka:
Bc. Lucie Kutheilová	

ZMĚNA č. 3 ÚP DOLNÍ RADECHOVÁ

GRAFICKÁ ČÁST ÚP - M 1 : 5 000

IB2b2 - VEŘEJNÁ INFRASTRUKTURA
- technická infrastruktura - vodní hospodářství

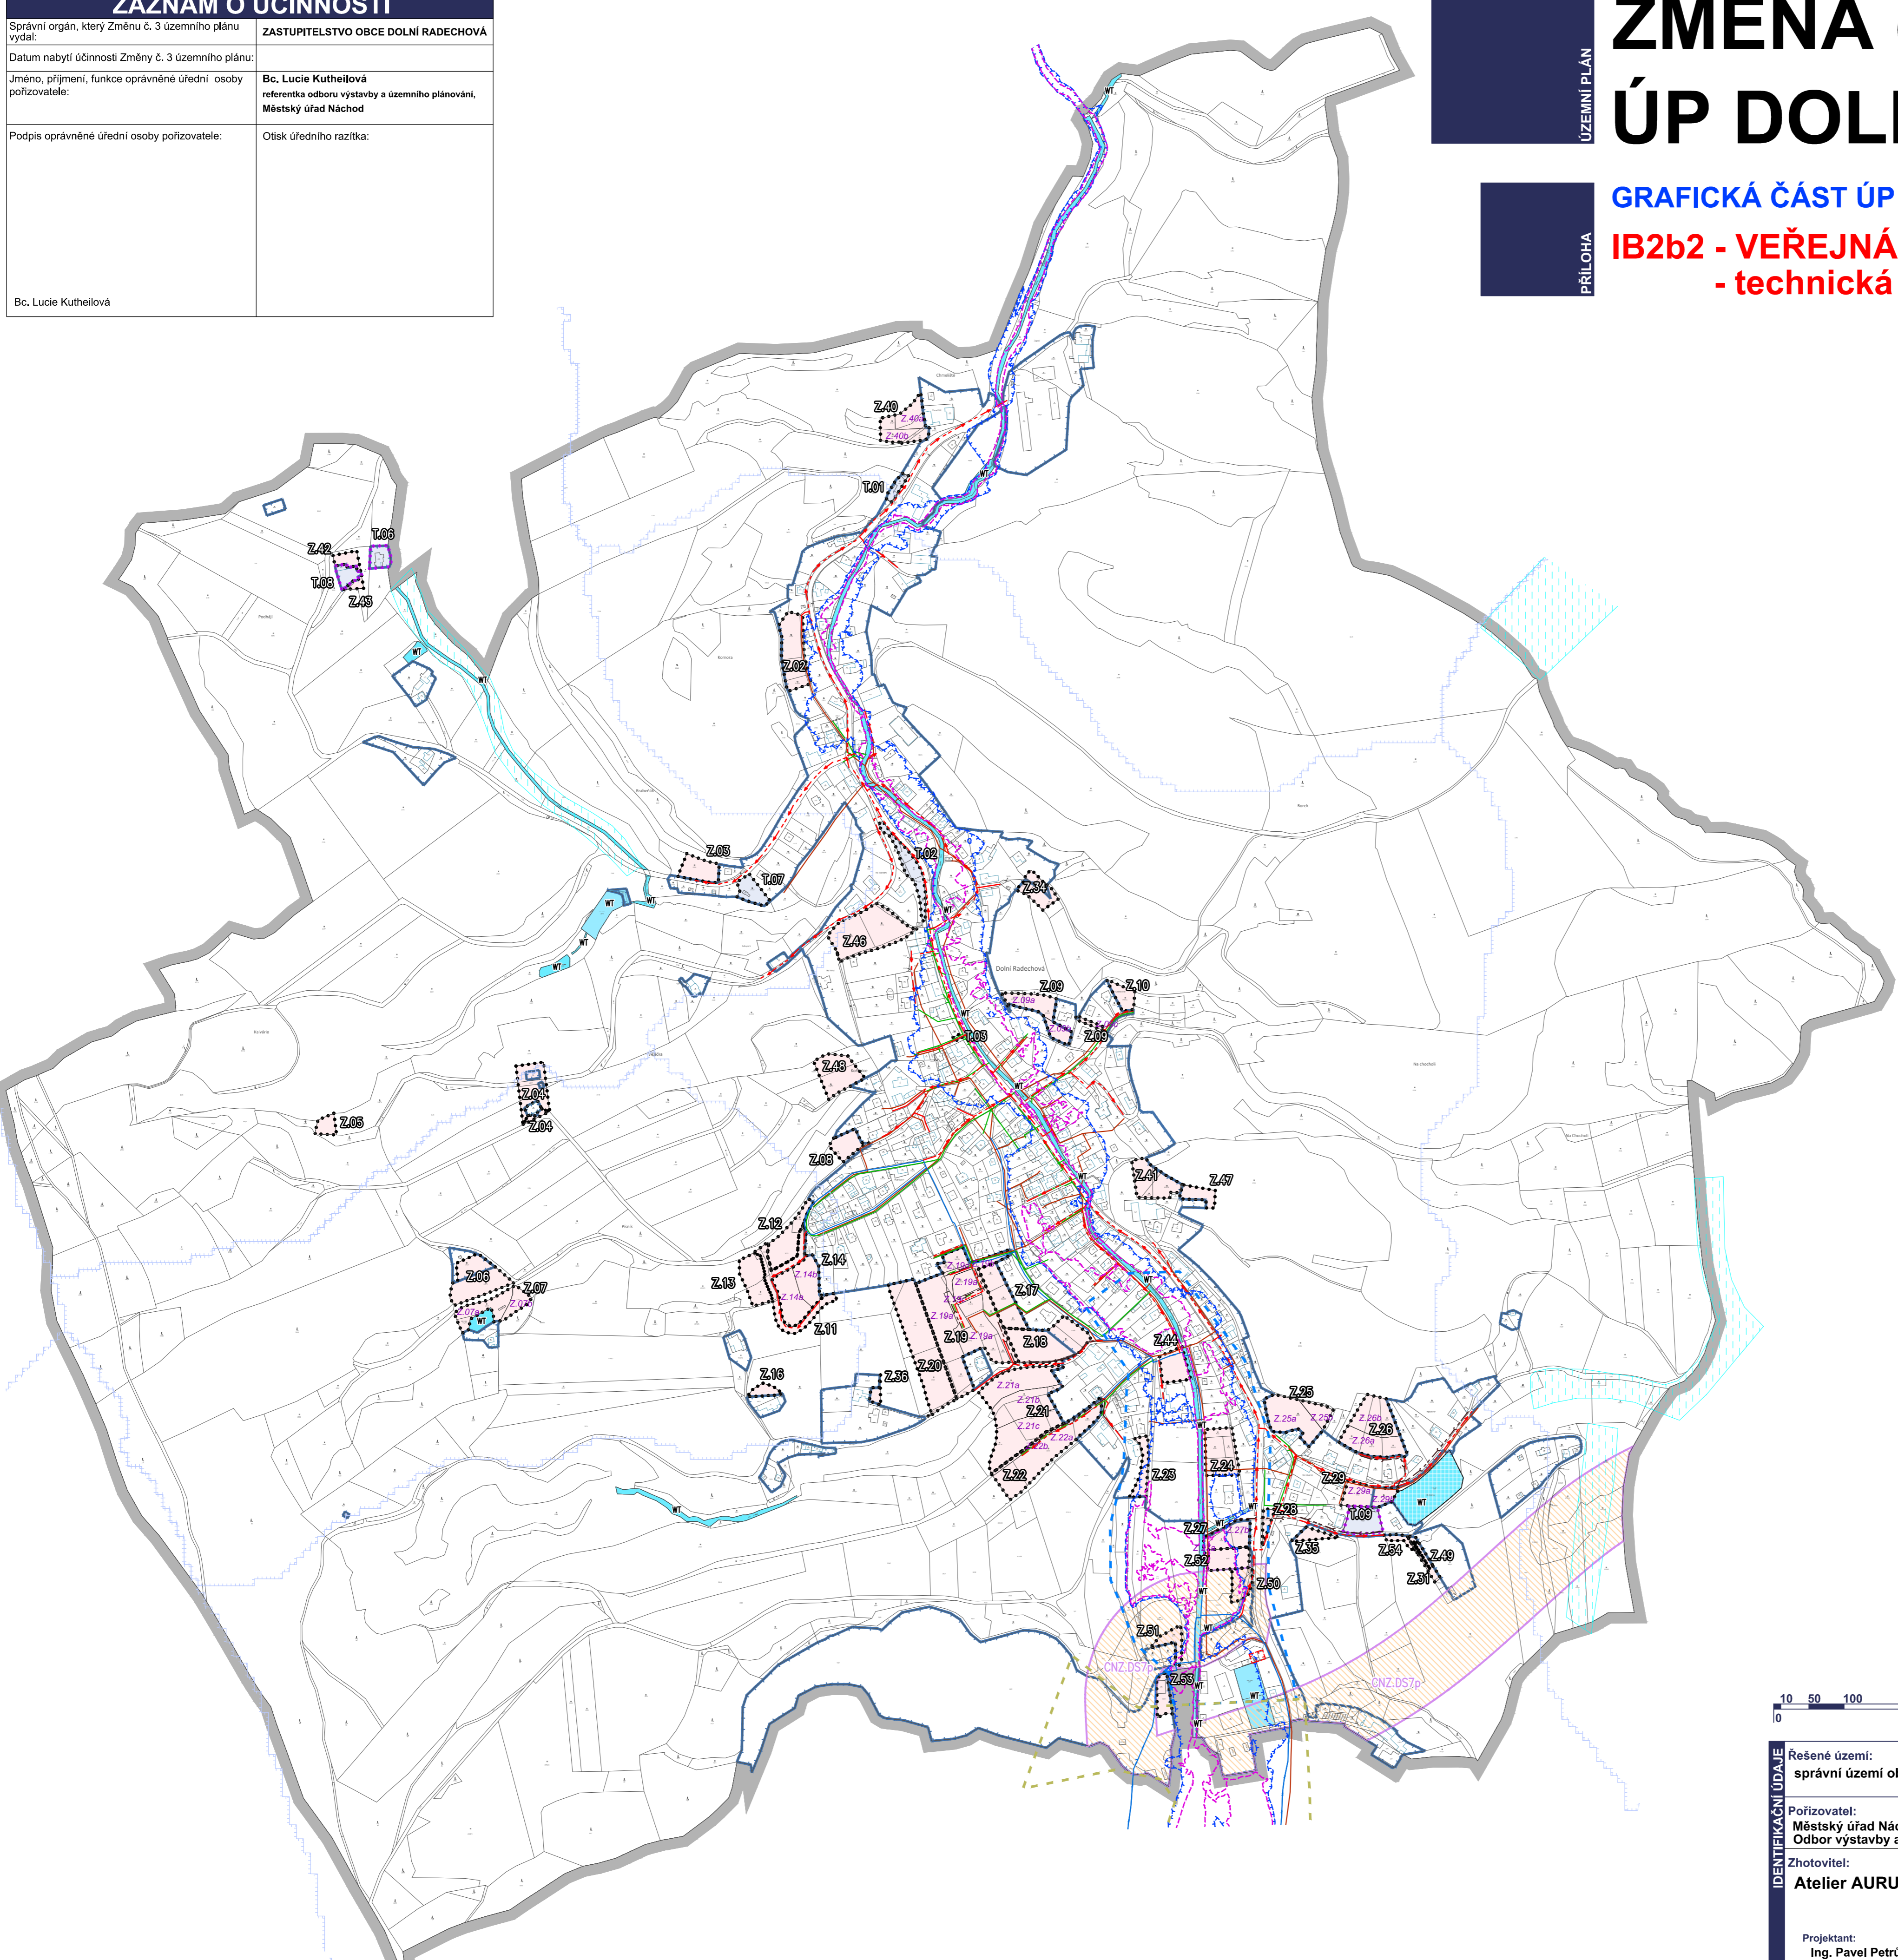


Změnou č. 3 se ze zobrazení vypouštějí tyto jevy:
plochy urbanizované - mimo ploch dopravní infrastruktury,
plochy dopravní infrastruktury silniční a silniční místní, plochy veřejných prostranství, jevy schvalované, jevy informativní,
plocha pro vznik protierozních a protipovodňových opatření
Změna č. 3 navrhuje obsah tohoto výkresu nahradit v celém svém rozsahu novým obsahem včetně legendy.

stav	návrh	
[Symbol]	[Symbol]	řešené území
[Symbol]	[Symbol]	zastavěné území k datu 02. 06. 2025
[Symbol]	[Symbol]	zastavitelná plocha
[Symbol]	[Symbol]	transformační plocha
[Symbol]	[Symbol]	označení návrhových ploch (v plochách změn s více než jednou návrhovou plochou)

VODNÍ HOSPODÁŘSTVÍ

stav	návrh	
[Symbol]	[Symbol]	vodovod
[Symbol]	[Symbol]	ochranné pásmo vodního zdroje - I. stupeň
[Symbol]	[Symbol]	splašková kanalizace
[Symbol]	[Symbol]	dešťová kanalizace
[Symbol]	[Symbol]	investice do půdy - plošné
[Symbol]	[Symbol]	povodí kritických bodů
[Symbol]	[Symbol]	záplavové území Q100
[Symbol]	[Symbol]	aktivní zóna záplavového území
[Symbol]	[Symbol]	území zvláštní povodně (vzdutí Radechovky)
[Symbol]	[Symbol]	území zvláštní povodně (popel+voda s popelem)
[Symbol]	[Symbol]	plochy s RZV - vodní a vodních toků (WT)

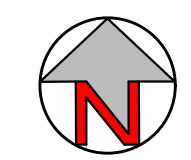

IDENTIFIKAČNÍ ÚDAJE	Řešené území: správní území obce Dolní Radechová k.ú. Dolní Radechová	ZMĚNA č. 3 ÚP DOLNÍ RADECHOVÁ
Pořizovatel: Městský úřad Náchod, Odbor výstavby a územního plánování	Zhotovitel: Atelier AURUM s.r.o.	Etapa: ZMĚNA ÚP
Projektant: Ing. Pavel Petřů Zpracovatelský kolektiv: Ing. arch. Ivana Petřů Ing. arch. Dana Suchánková Ing. arch. Jana Půlpytlová	Tech. spolupráce: Olga Lukášová	Objednatel: Obec Dolní Radechová
		Příloha: GRAFICKÁ ČÁST
		IB2b1 VEŘEJNÁ INFRASTRUKTURA - technická infrastruktura - vodní hospodářství
		Měřítko: 1 : 5000 Datum: 04/2026 Zakázka: 25/03

Pozn.: Věcné změny navrhované Změnou č. 3 jsou vyjádřeny ve výkresu IIB4 - Schéma věcných změn (odůvodnění).