


ÚZEMNÍ PLÁN ŽERNOV

Změna č. 4 KOORDINAČNÍ VÝKRES

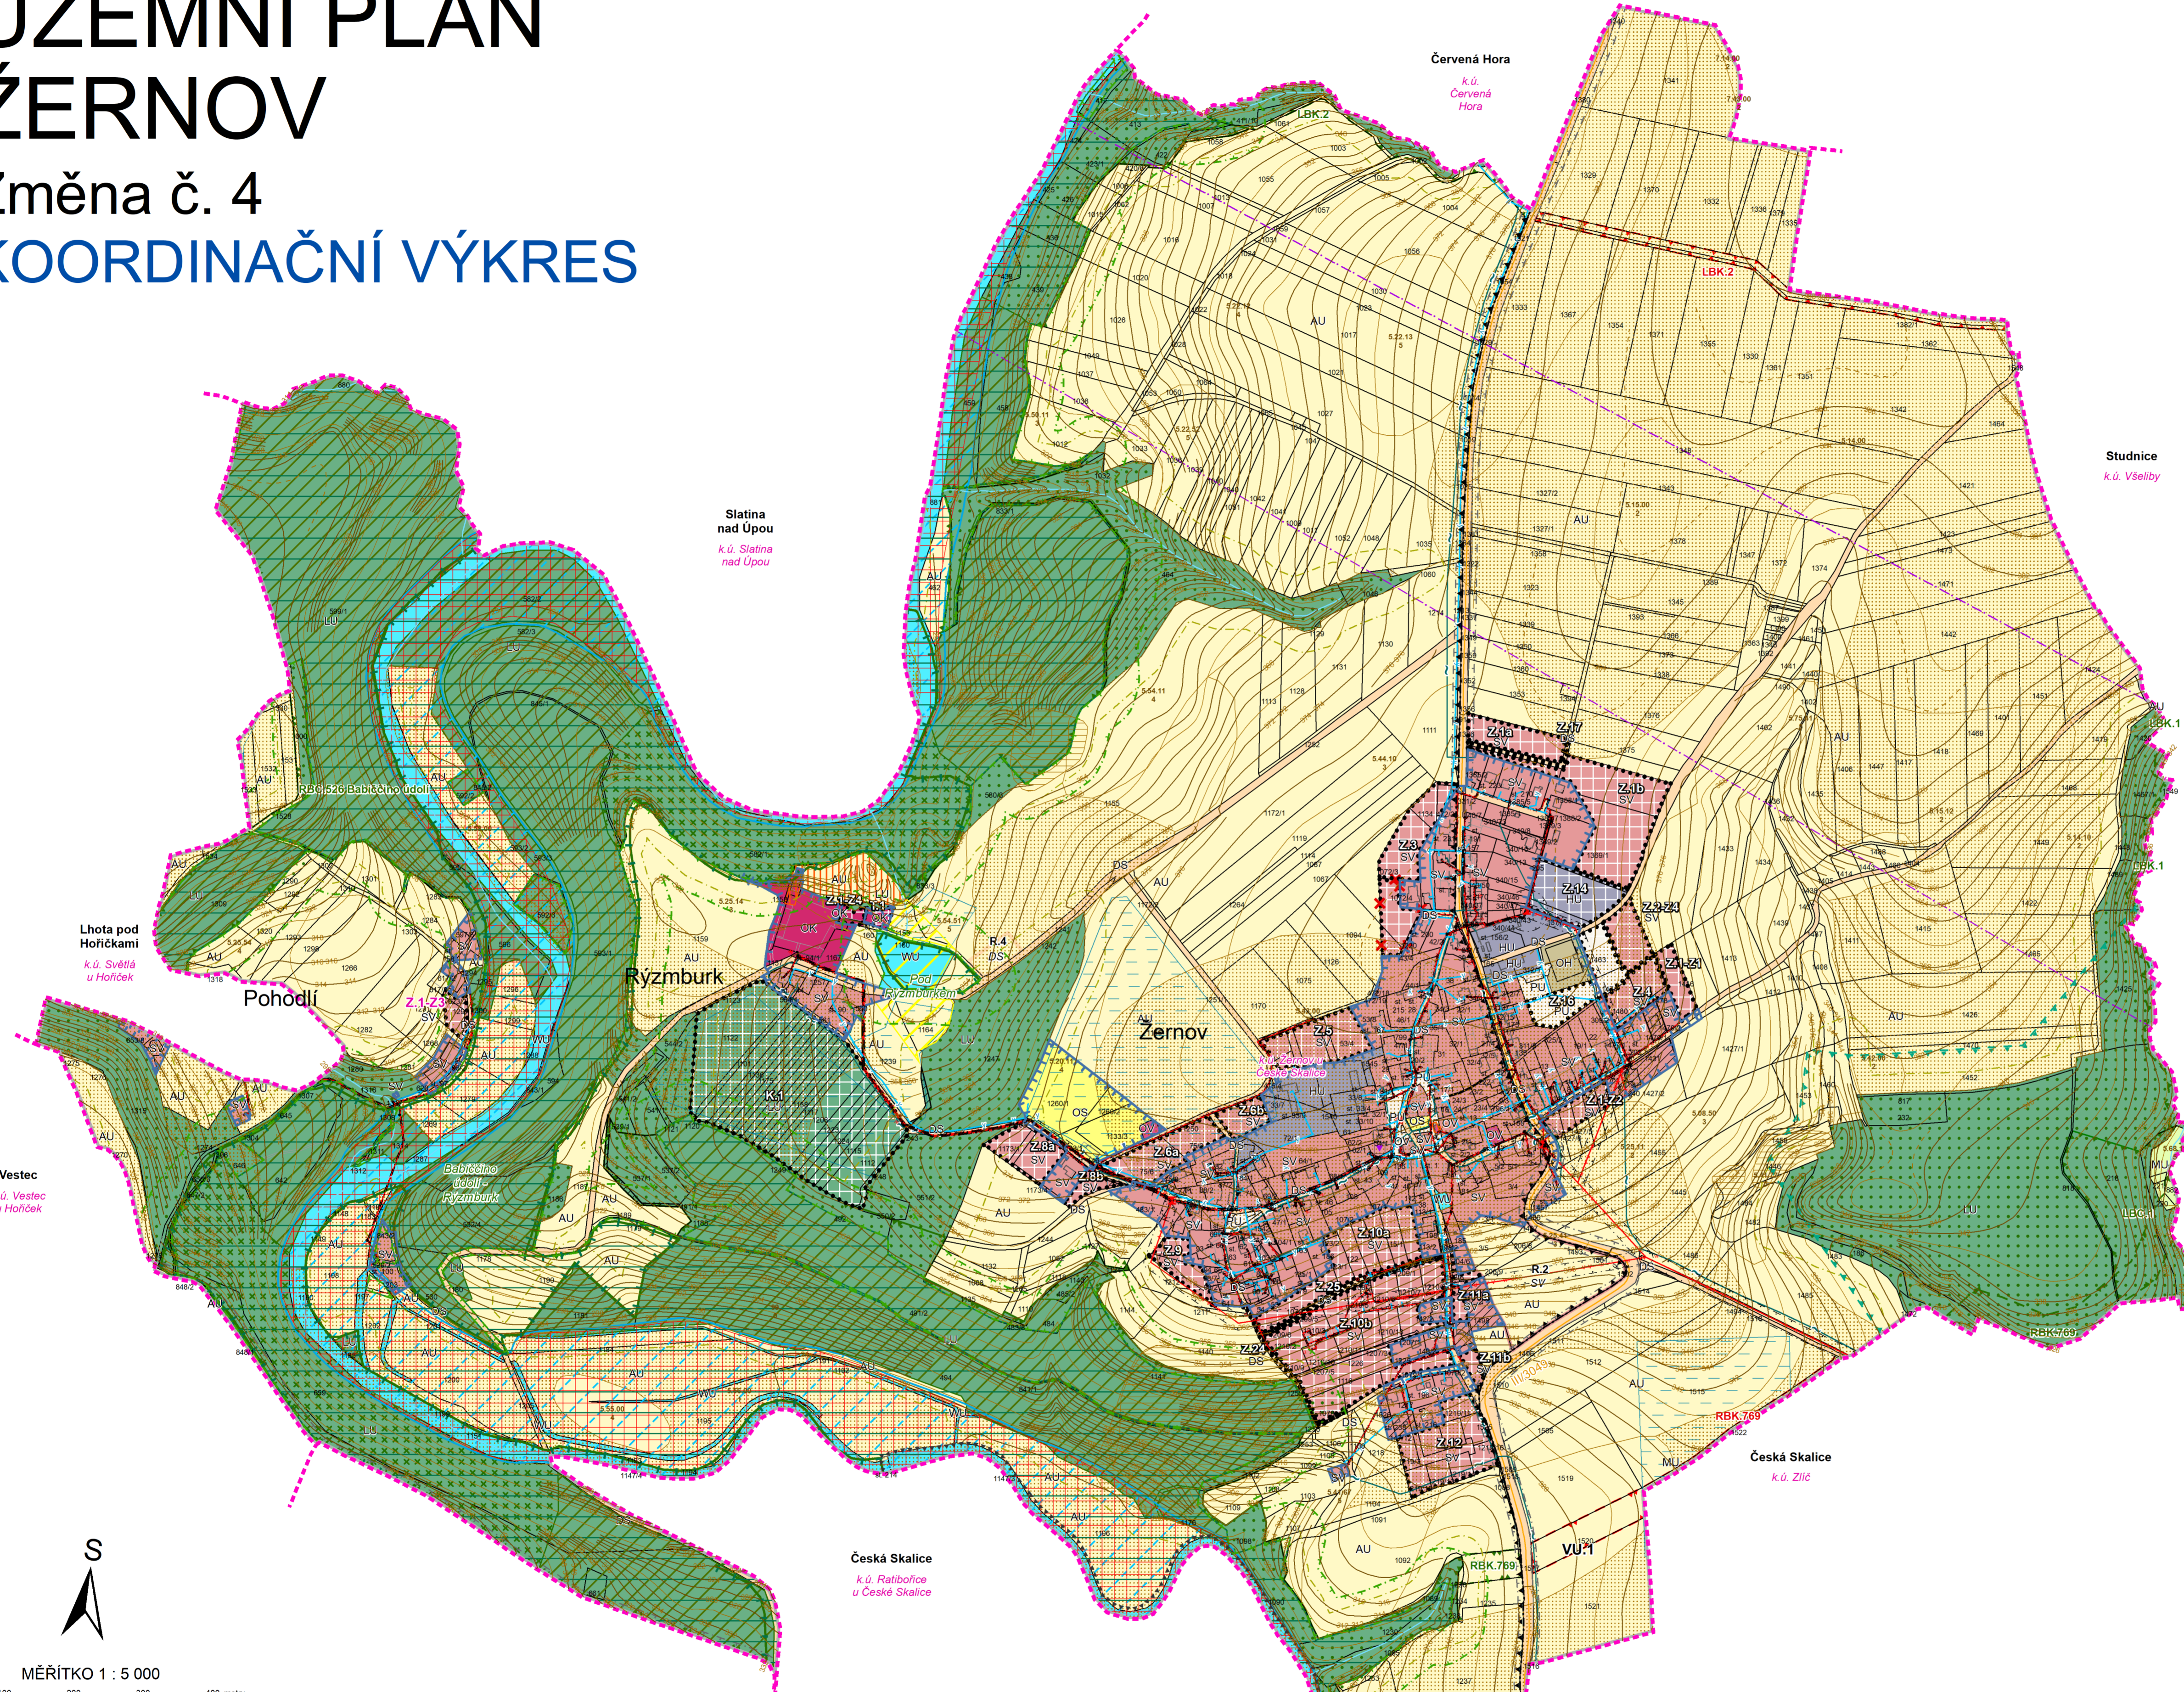

HRANICE

- řešené území
- hranice katastrálního území
- zastavěné území
- zastavitelná plocha
- transformační plocha
- plocha změny v krajině
- územní rezerva

PLOCHY S ROZDÍLNÝM ZPŮSOBEM VYUŽITÍ

FLOCHY STABILIZOVANÉ	NÁVRHOVÉ PLOCHY	PLOCHY ÚZEMNÍCH REZERV	
OV	OK	OK	občanské vybavení veřejné
OS	OS	OS	občanské vybavení komerční
OH	OH	OH	občanské vybavení sport
PU	PU	PU	občanské vybavení hřbitovy
SV	SV	SV	veřejná prostranství všeobecná
DS	DS	DS	smíšené obytné venkovské
HU	HU	HU	doprava silniční
WU	WU	WU	smíšené výrobní všeobecné
AU	AU	AU	vodní a vodo hospodářské všeobecné
LU	LU	LU	zemědělské všeobecné
MU	MU	MU	lesní všeobecné
			smíšené krajinné všeobecné

ÚZEMNÍ SYSTÉM EKOLOGICKÉ STABILITY

STAV	NÁVRH	
SPC	SPC	lokální biocentrum
Lbk	Lbk	lokální biokoridor
RBC	RBC	regionální biocentrum
RBK	RBK	regionální biokoridor

OSTATNÍ ZMĚNY

- stabilizace dosavadní zastavitelné plochy

TECHNICKÁ INFRASTRUKTURA

STAV	NÁVRH	
y	y	vodovod
←	←	jednotná kanalizace/ splašková kanalizace
⊠	⊠	elektrická stanice pro transformaci VN/NN
—	—	nadzemní elektrické vedení VN
—	—	komunikační vedení
—	—	radioreléová trasa

PLOCHY A KORIDORY S MOŽNOSTÍ VYVLASTNĚNÍ


VEŘEJNĚ PROSPĚŠNÁ OPATŘENÍ

VU.1

VPO pro vytváření prvků územního systému ekologické stability

LIMITY VYUŽITÍ ÚZEMÍ

NOSITEL	LIMIT	LIMITU	
			HORNINOVÉ PROSTŘEDÍ
			sesuvné území
			VODNÍ REŽIM
			vodní plocha, vodní tok
			aktivní zóna záplavového území
			záplavové území s periodicitou 100 let
			vodní útlar podzemních vod
			OCHRANA PŘÍRODY A KRAJINY
			NATURA 2000 - evropsky významná lokalita
			národní přírodní památka
			OP národní přírodní památky
			migračně významné území
			významný krajinný prvek registrovaný
			OCHRANA PŮDY
			investice do půdy za účelem zvýšení půdní úrodnosti (plošné odvodnění)
			hranice a kód BPEJ, třída ochrany
			půda I. a II. třídy ochrany
			OCHRANA LESA
			les hospodářský
			les ochranný
			les zvláštního určení
			vzdálenost 30 m od okraje lesa
			OCHRANA DOPRAVNÍ INFRASTRUKTURY
			OP silnice III. třídy
			OCHRANA TECHNICKÉ INFRASTRUKTURY
			OP vodovodu
			OP kanalizace
			OP elektrické stanice pro transformaci VN/NN
			OP nadzemního elektrického vedení VN
			OP komunikačního vedení
			OP radioreléové trasy
			OCHRANA PAMÁTEK
			národní kulturní památka
			OP národní kulturní památky
			memoriální kulturní památka - bodové vyjádření
			memoriální kulturní památka - plošné vyjádření
			OBRAŇA STÁTU A OCHRANA OBYVATEL
			objekt požární ochrany

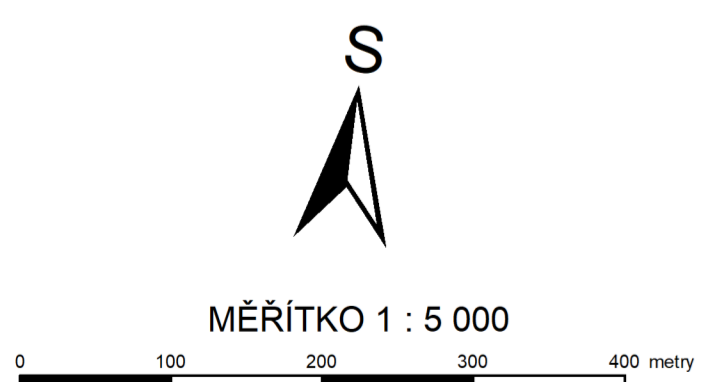

HLAVNÍ PROJEKTANT – ODPOVĚDNÝ ZÁSTUPCE ZHOTOVITELE Ing. arch. Miroslav Bata, ČKA č. 05353	PROJEKTANT kolektiv zhotovitelé	ZHOTOVITEL IČ 01807935 Opelátova 1826/36, 110 00 Praha 1 Projektové středisko Hradec Králové Sušilova 1528/1, Pražské Předměstí 500 02 Hradec Králové
OBJEDNATEL / POŘIZOVATEL Městys Žernov / Městský úřad Náchod	KRAJ Královéhradecký	MĚSTYS Žernov
Územní plán Žernov Odůvodnění Změny č. 4		
Koordináční výkres		
ZAKÁZKOVÉ ČÍSLO 03806542	ÚČELOVÝ STUPEŇ ÚPD	FORMÁT 1100 x 594 mm
PROFESE URB	DATUM 04/2026	MĚŘÍTKO 1:5 000
ČÍSLO II.4.a.		

ZÁZNAM O ÚČINNOSTI: Změna č. 4 Územního plánu Žernov	
Označení orgánu, který územně plánovací dokumentaci vydal:	Zastupitelstvo městyse Žernov
Datum nabytí účinnosti:	
Pořizovatel:	Městský úřad Náchod, odbor výstavby a územního plánování
Jméno a příjmení oprávněné úřední osoby pořizovatele:	Ing. Andrea Lipovská
Funkce:	vedoucí odboru
	Úřední razítko a podpis

POZNÁMKA:

- ✗ zrušení záměru platné ÚPD
- L graficky nevyjádřitelný limit.
- Z.1-Z1 označení zastavitelné plochy Změny č. 1
- Z.2-Z1 označení zastavitelné plochy Změny č. 2
- Z.3-Z1 označení zastavitelné plochy Změny č. 3
- Z.4-Z1 označení zastavitelné plochy Změny č. 4

1 Celé řešené území spadá do Vodního útvaru podzemních vod Podorlická křída povodí Úpy a Metuje. Celé řešené území se nachází v území s archeologickými nálezky. Celé řešené území se nachází v zájmovém území MO ČR.