


ÚZEMNÍ PLÁN ŽERNOV

Úplné znění po Změně č. 1, 2, 3 a 4 KOORDINAČNÍ VÝKRES

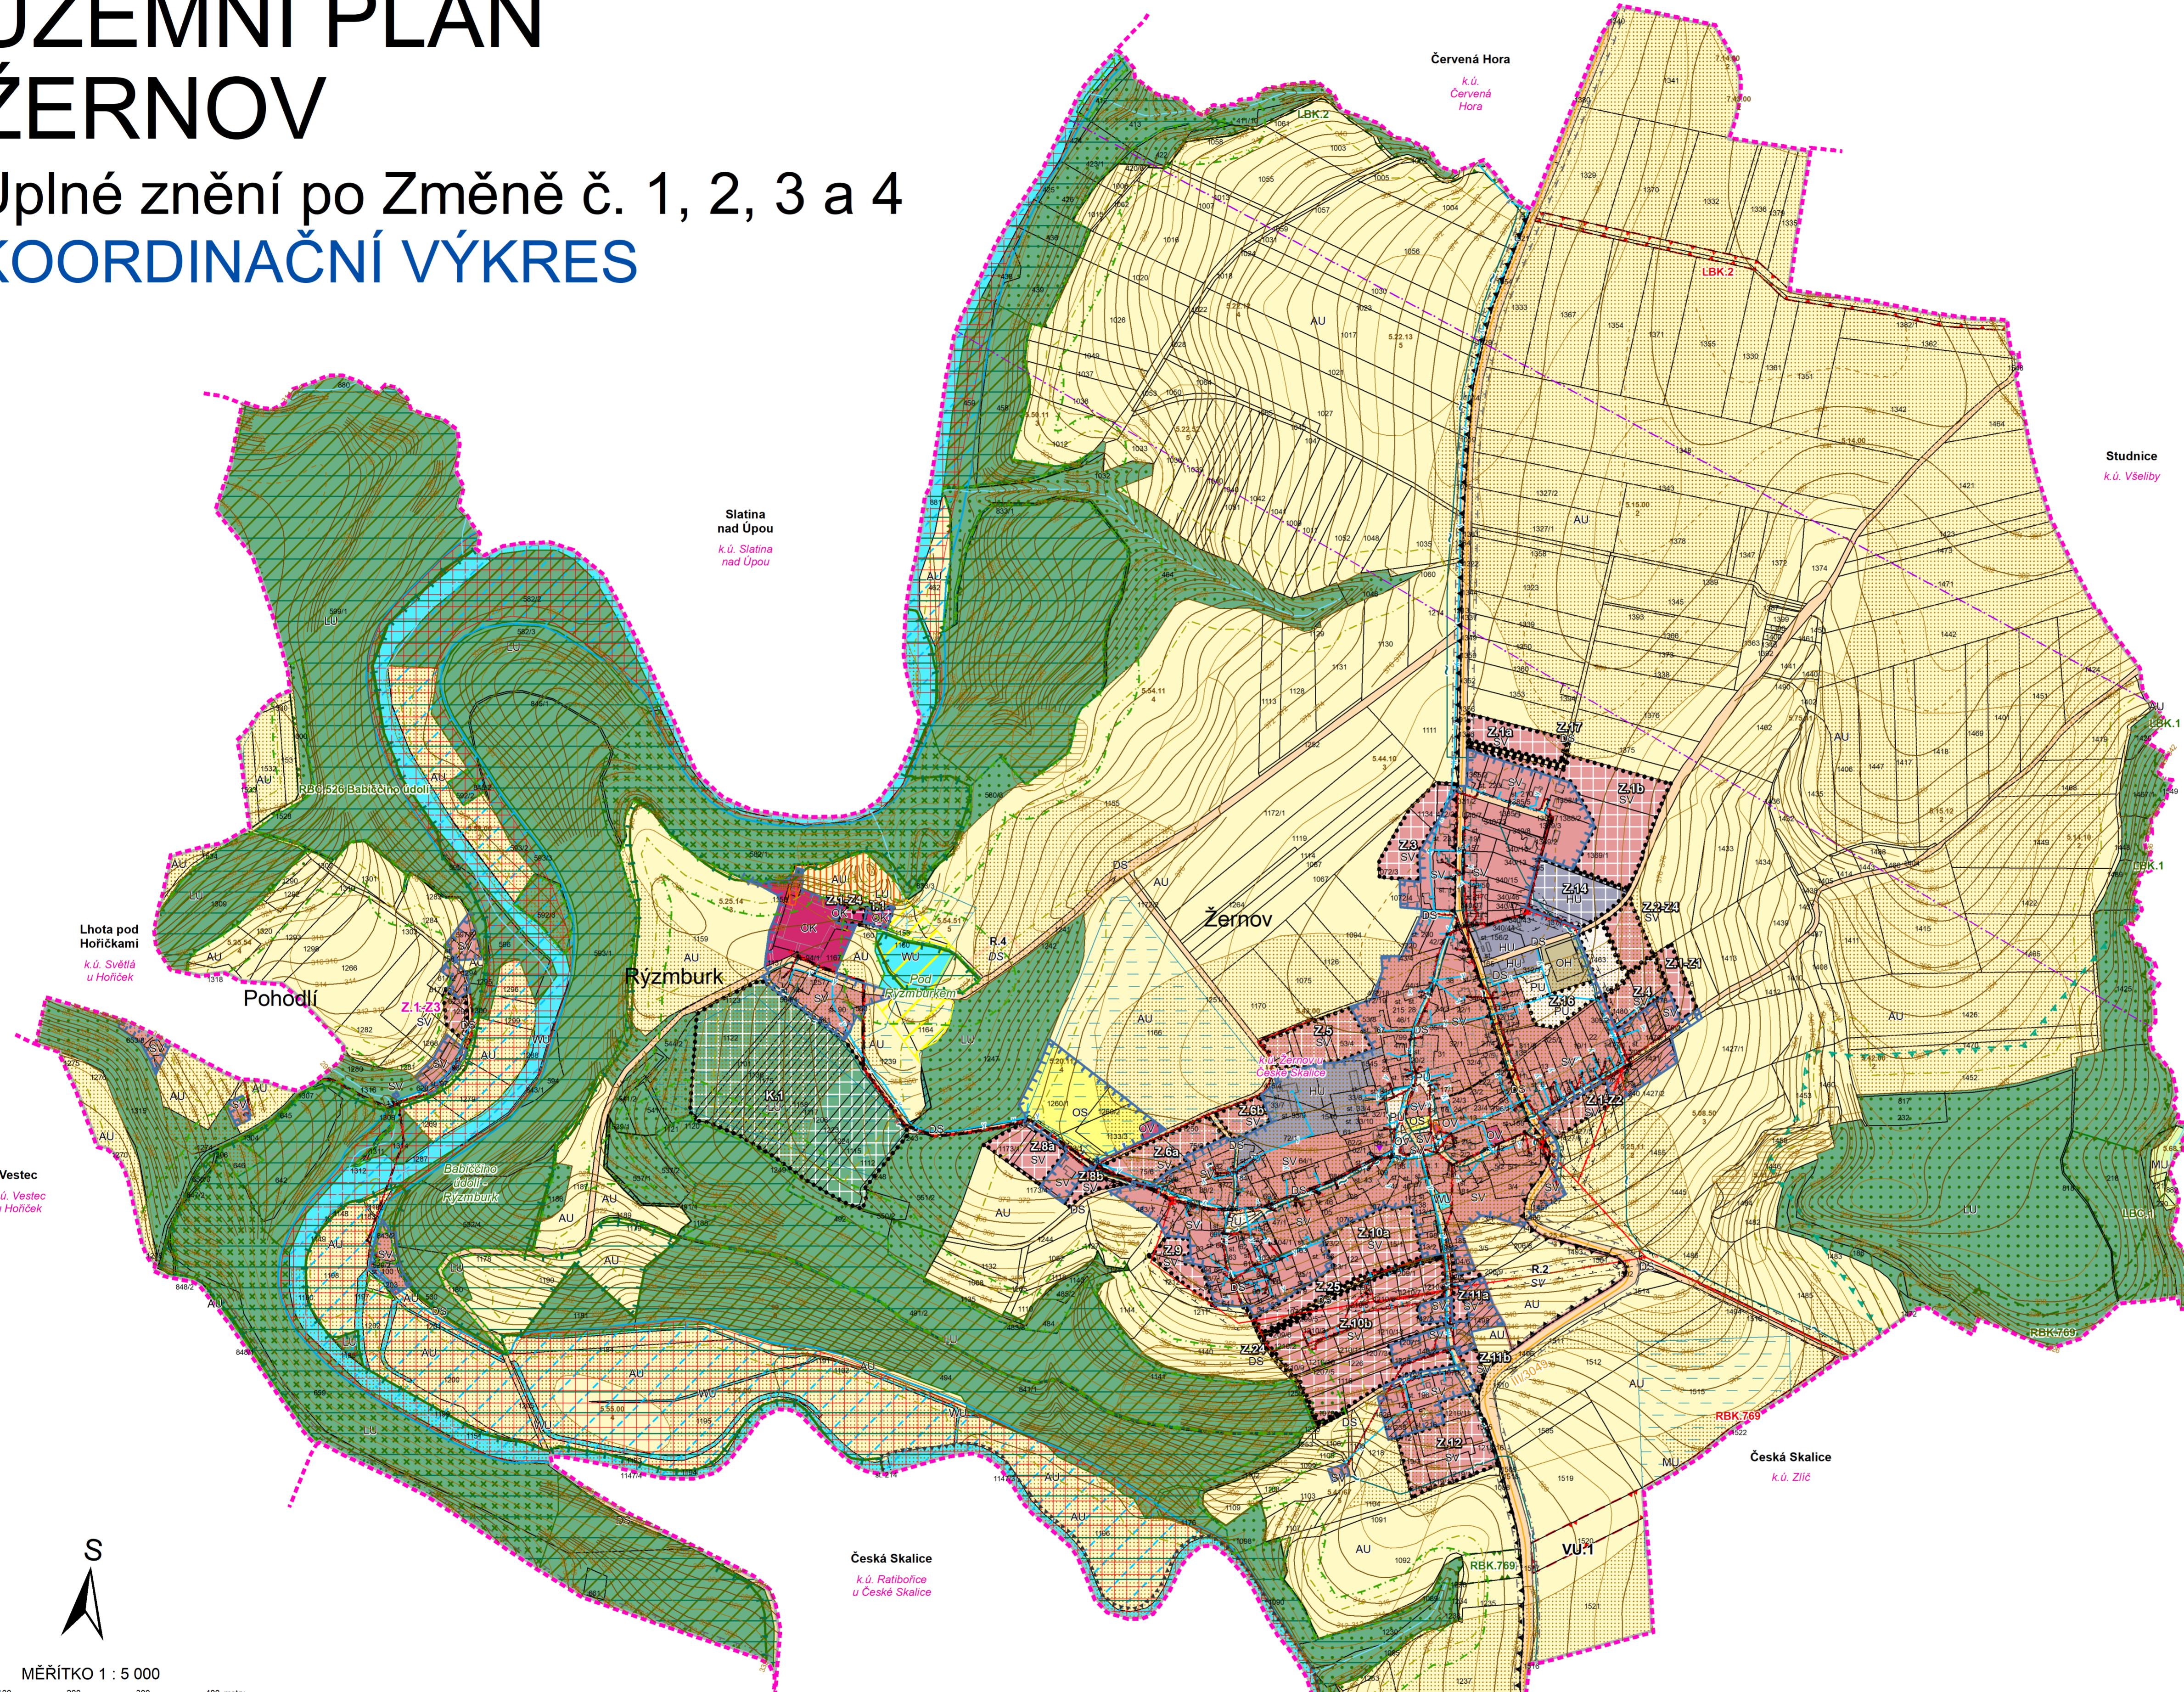

HRANICE

- řešené území
- hranice katastrálního území
- zastavitelná plocha
- transformační plocha
- plocha změny v krajině
- územní rezerva

PLOCHY S ROZDÍLNÝM ZPŮSOBEM VYUŽITÍ

FLOCHY STABILIZOVANÉ	NÁVRHOVÉ PLOCHY	FLOCHY ÚZEMNÍCH REZERV	
OV	OK	OK	občanské vybavení veřejné
OS	OS	OS	občanské vybavení komerční
OH	OH	OH	občanské vybavení sport
PU	PU	PU	občanské vybavení hřbitovy
SV	SV	SV	veřejná prostranství všeobecná
DS	DS	DS	smíšené obytné venkovské
HU	HU	HU	doprava silniční
WU	WU	WU	smíšené výrobní všeobecné
AU	AU	AU	vodní a vodo hospodářské všeobecné
LU	LU	LU	zemědělské všeobecné
MU	MU	MU	lesní všeobecné
			smíšené krajinné všeobecné

ÚZEMNÍ SYSTÉM EKOLOGICKÉ STABILITY

STAV	NÁVRH	
STAV	STAV	lokální biocentrum
STAV	STAV	lokální biokoridor
STAV	STAV	regionální biocentrum
STAV	STAV	regionální biokoridor

OSTATNÍ ZMĚNY

- stabilizace dosavadní zastavitelné plochy

TECHNICKÁ INFRASTRUKTURA

STAV	NÁVRH	
STAV	STAV	vodovod
STAV	STAV	jednotná kanalizace/ splašková kanalizace
STAV	STAV	elektrická stanice pro transformaci VN/NN
STAV	STAV	nadzemní elektrické vedení VN
STAV	STAV	komenikační vedení
STAV	STAV	radioreléová trasa

PLOCHY A KORIDORY S MOŽNOSTÍ VYVLASTNĚNÍ

VEŘEJNĚ PROSPĚŠNÁ OPATŘENÍ

VU.1

VPO pro vytváření prvků územního systému ekologické stability

LIMITY VYUŽITÍ ÚZEMÍ

NOSITEL	LIMIT	LIMITU	
			HORNINOVÉ PROSTŘEDÍ
			sesuvné území
			VODNÍ REŽIM
			vodní plocha, vodní tok
			aktivní zóna záplavového území
			záplavové území s periodicitou 100 let
			vodní útlav podzemních vod
			OCHRANA PŘÍRODY A KRAJINY
			NATURA 2000 - evropsky významná lokalita
			národní přírodní památka
			OP národní přírodní památky
			migračně významné území
			významný krajinný prvek registrovaný
			OCHRANA PŮDY
			investice do půdy za účelem zvýšení půdní úrodnosti (plošné odvodnění)
			hranice a kód BPEJ, třída ochrany
			půda I. a II. třídy ochrany
			OCHRANA LESA
			les hospodářský
			les ochranný
			les zvláštního určení
			vzdálenost 30 m od okraje lesa
			OCHRANA DOPRAVNÍ INFRASTRUKTURY
			OP silnice III. třídy
			OCHRANA TECHNICKÉ INFRASTRUKTURY
			OP vodovodu
			OP kanalizace
			OP elektrické stanice pro transformaci VN/NN
			OP nadzemního elektrického vedení VN
			OP komunikačního vedení
			OP radioreléové trasy
			OCHRANA PAMÁTEK
			národní kulturní památka
			OP národní kulturní památky
			nemovitá kulturní památka - bodové vyjádření
			nemovitá kulturní památka - plošné vyjádření
			OBRAŇA STÁTU A OCHRANA OBYVATEL
			objekt požární ochrany



MĚŘÍTKO 1 : 5 000

HLAVNÍ PROJEKTANT - ODPOVĚDNÝ ZÁSTUPCE ZHOTOVITELE Ing. arch. Miroslav Bata, ČKA č. 05353	PROJEKTANT kolektiv zhotovitelé	ZHOTOVITEL IČ 01807935 Opletalova 1626/36, 110 00 Praha 1 Projektové středisko Hradec Králové Sušilova 1528/1, Pražské Předměstí 500 02 Hradec Králové
OBJEDNATEL / POŘIZOVATEL Městys Žernov / Městský úřad Náchod	KRAJ Královéhradecký	MĚSTYS Žernov
Odůvodnění Územního plánu Žernov Úplné znění po Změně č. 1, 2, 3 a 4 Koordináční výkres		
ZAKÁZKOVÉ ČÍSLO 03906642	ÚP 1100 x 594 mm	ÚP 1:5 000
FORMÁT 1100 x 594 mm	URB	II. 4. a.
PROFESE 04/2026		
DATUM 04/2026		
MĚŘÍTKO 1:5 000		
ČÍSLO II. 4. a.		

ZÁZNAM O ÚČINNOSTI: Úplné znění Územního plánu Žernov po Změně č. 1, 2, 3, 4	
Označení orgánu, který poslední změnu vydal:	Zastupitelstvo městysu Žernov
Pořadové číslo poslední změny:	4.
Datum nabytí účinnosti poslední změny:	
Požizovatel:	Městský úřad Náchod, odbor výstavby a územního plánování
Jméno a příjmení oprávněné úřední osoby pořizovatele:	Ing. Andrea Lipovská
Funkce:	vedoucí odboru
	Úřední razítko a podpis

POZNÁMKY:
 L graficky nevyjádřitelný limit.
 Z.1-Z1 označení zastavitelné plochy Změny č. 1
 Z.2-Z1 označení zastavitelné plochy Změny č. 2
 Z.3-Z1 označení zastavitelné plochy Změny č. 3
 Z.4-Z1 označení zastavitelné plochy Změny č. 4
 1 Celé řešené území spadá do Vodního útvaru podzemních vod Podorlická křída povodí Úpy a Metuje.
 Celé řešené území se nachází v území s archeologickými nálezky.
 Celé řešené území se nachází v zájmovém území MO ČR.