



ZMĚNA č. 1 ÚP STUDNICE

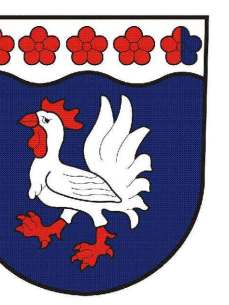

GRAFICKÁ ČÁST ZMĚNY ÚP - M 1 : 5 000
IB3 - KONCEPCE VEŘEJNÉ INFRASTRUKTURY
VODNÍ HOSPODÁŘSTVÍ

NÁVRH ZMĚNY ÚZEMNÍHO PLÁNU
PRO PROJEDNÁNÍ

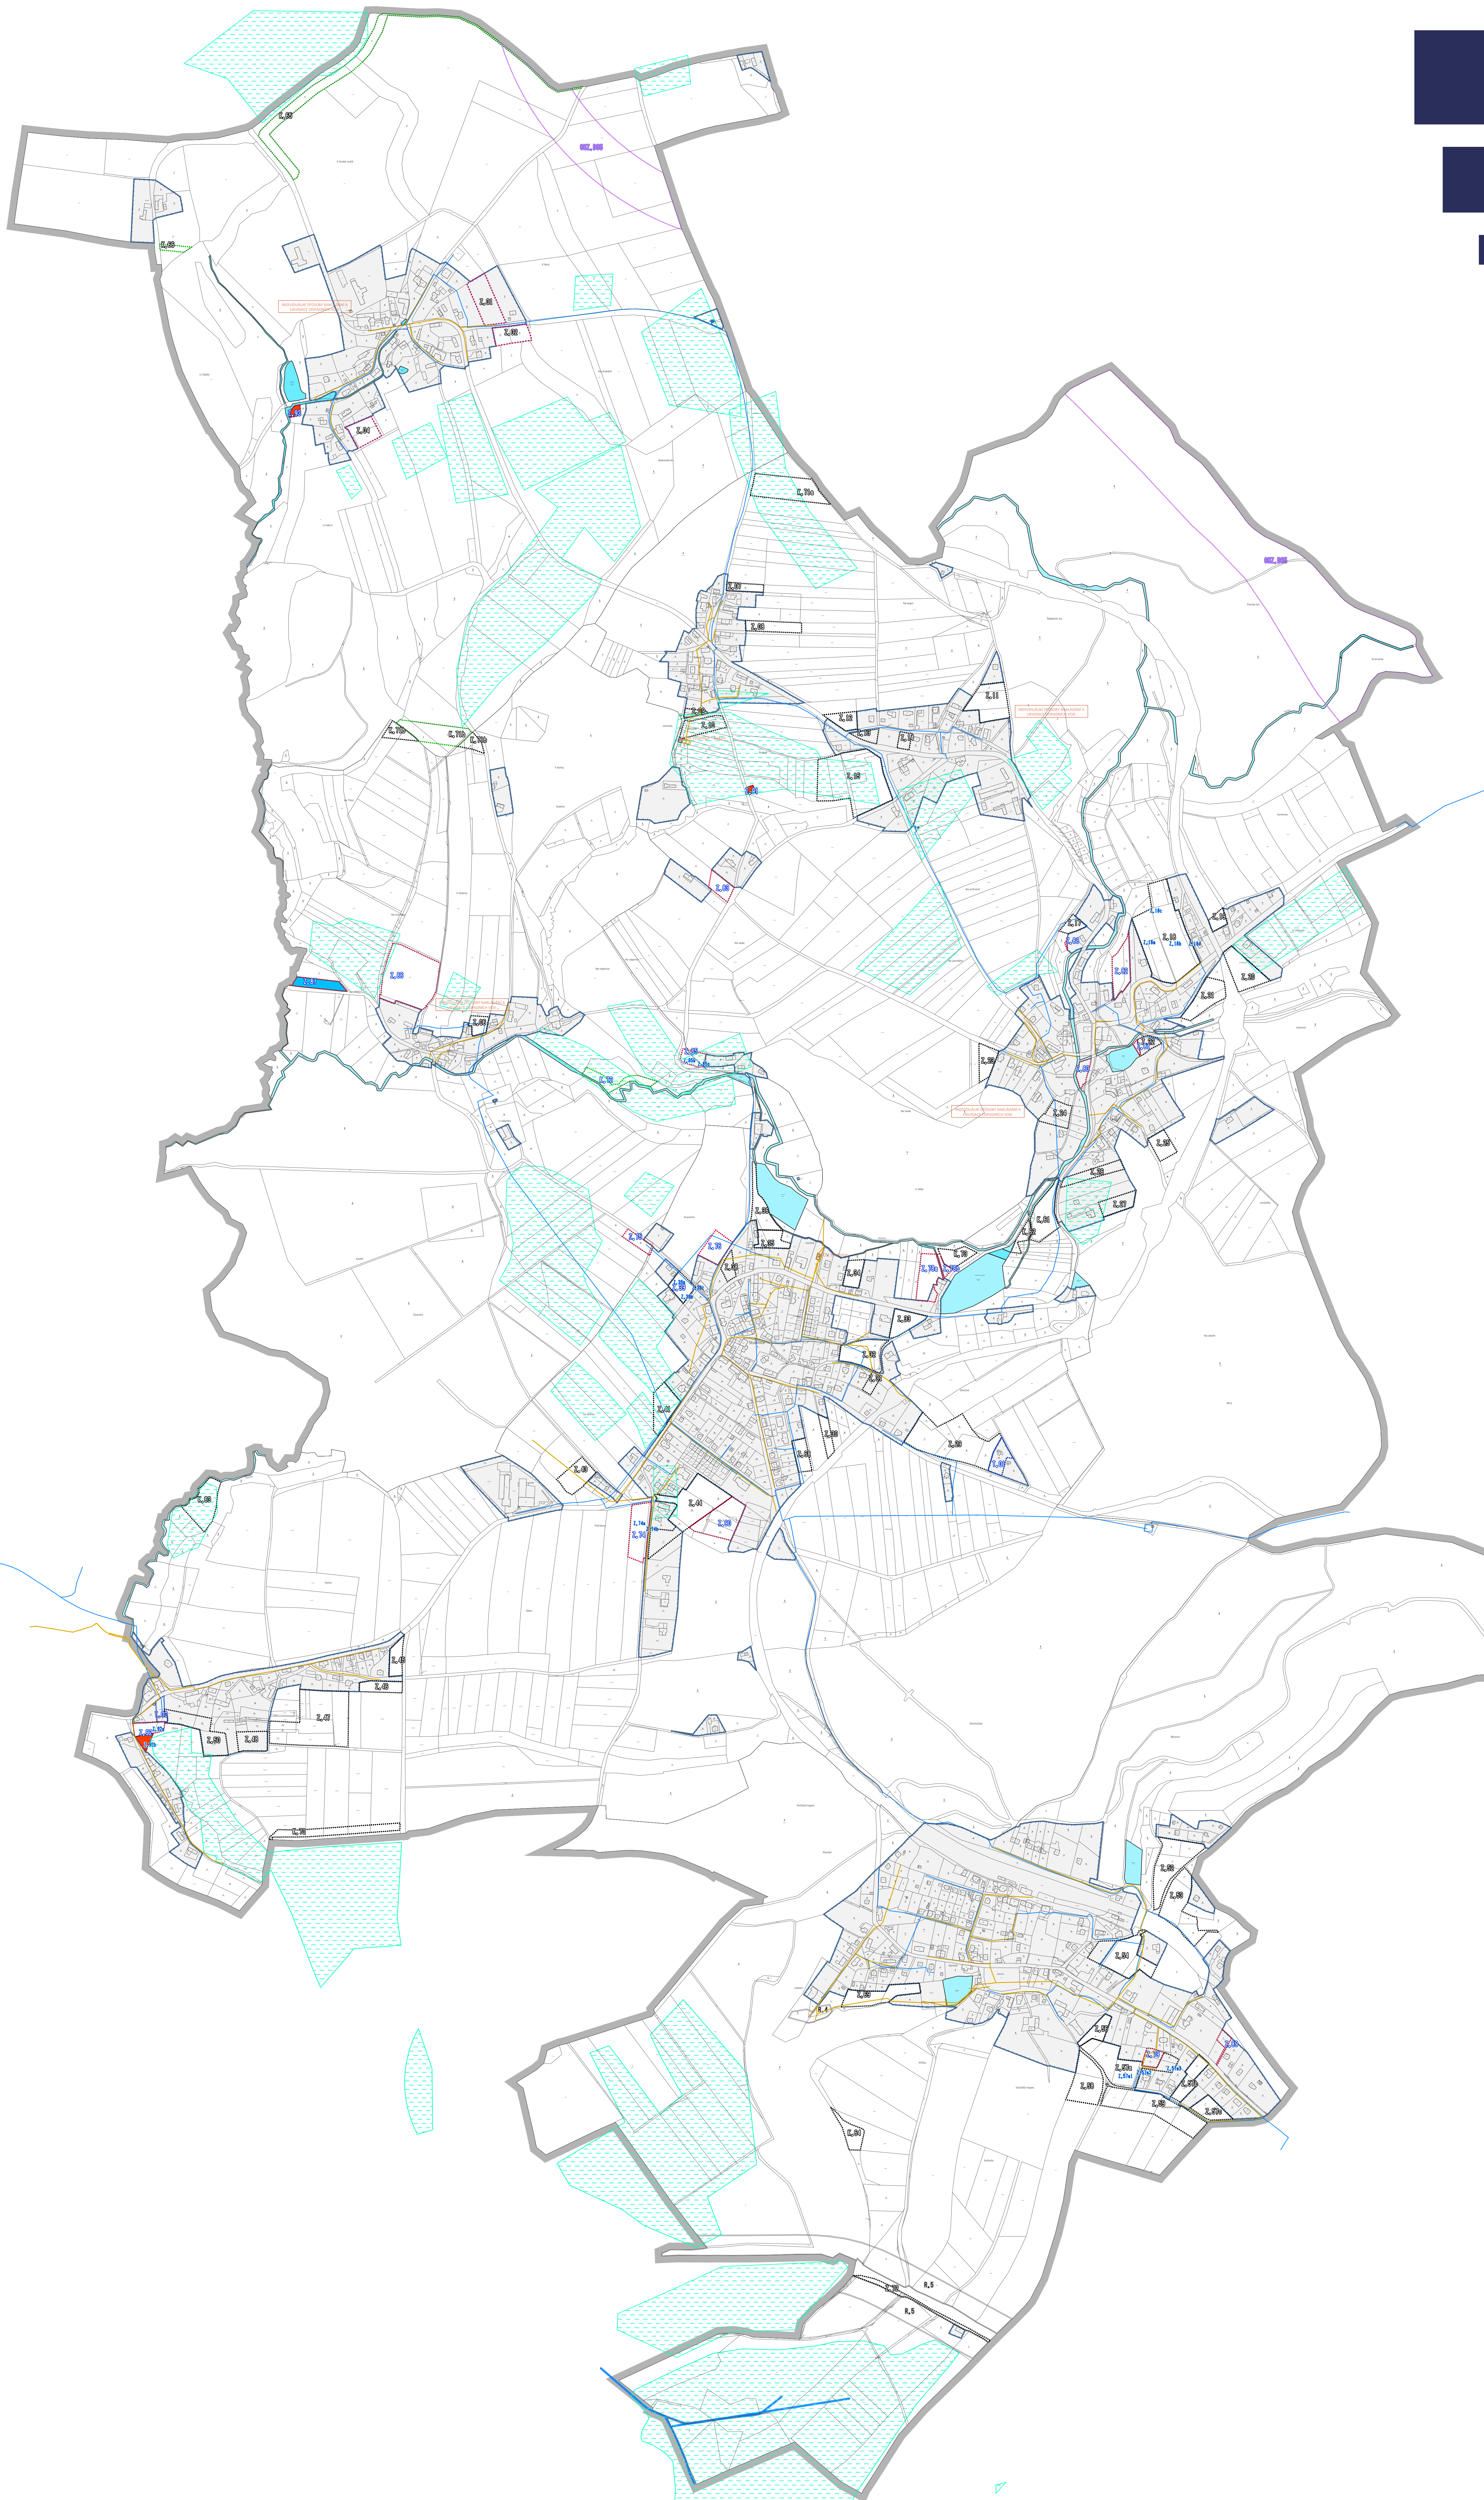

stav	návrh	územní plán	návrh Změny č. 1	popis
[Symbol]	[Symbol]	[Symbol]	[Symbol]	řešené území
[Symbol]	[Symbol]	[Symbol]	[Symbol]	zastavěné území k datu 03. 02. 2026
[Symbol]	[Symbol]	[Symbol]	[Symbol]	zastavitelná plocha
[Symbol]	[Symbol]	[Symbol]	[Symbol]	transformační plocha
[Symbol]	[Symbol]	[Symbol]	[Symbol]	plocha změny v krajině
[Symbol]	[Symbol]	[Symbol]	[Symbol]	označení návrhové plochy
[Symbol]	[Symbol]	[Symbol]	[Symbol]	plochy a koridory územních rezerv

OCHRANA POVRCHOVÝCH A PODZEMNÍCH VOD

stav	návrh	popis
[Symbol]	[Symbol]	vodní plochy a toky
[Symbol]	[Symbol]	investice do půdy - plošné odvodnění
[Symbol]	[Symbol]	hlavní odvodňovací zařízení

VODOVOD

stav	návrh	popis
[Symbol]	[Symbol]	hlavní vodovodní řad
[Symbol]	[Symbol]	vodojem

KANALIZACE

stav	návrh	popis
[Symbol]	[Symbol]	hlavní kanalizační řady
[Symbol]	[Symbol]	ČOV
[Symbol]	[Symbol]	zastavitelná plocha pro ČOV

[Symbol] návrhová plocha pro sběrné místo biologicky rozložitelného odpadu rostlinného původu

Trasy sítí technické infrastruktury byly prověřeny a aktualizovány v souladu s aktuálními daty ÚAP ORP Náchod. Zobrazeno je celé řešené území. Změna č. 1 navrhuje obsah tohoto výkresu nahradit v celém svém rozsahu novým obsahem a výkres má proto de facto podobu úplného znění ÚP po vydání Změny č. 1. Legenda výkresu nahrazena novou upravenou legendou.



Řešené území: správní území obce STUDNICE
- k.ú.: Studnice u Náchoda, Starkoč u Vysokova, Rešetova Lhota, Třtice nad Olešnicí, Všelby

Objednatel: Obec STUDNICE	 ARCHITECTURA A URBANISMUS REGIONÁLNÍ ÚZEMNÍ MANAGEMENT
Projektant: Atelier AURUM s.r.o., Pardubice	
Zodpovědný projektant: Ing. Pavel Petrá	
Zpracovatelský kolektiv: Ing. arch. Ivana Petrá Ing. arch. Jana Půlpytlová Ing. arch. Dana Suchánková Ing. Anna Vogelová	
etapa: NÁVRH ZMĚNY PRO PROJEDNÁNÍ	
zakázka: 24/06	datum: 03/2026
měřítko: 1 : 5 000	příloha č.: IB3

ZMĚNA č. 1 ÚZEMNÍHO PLÁNU STUDNICE
KONCEPCE VEŘEJNÉ INFRASTRUKTURY
VODNÍ HOSPODÁŘSTVÍ