


# Odůvodnění Změny č. 5 Územního plánu Velké Poříčí

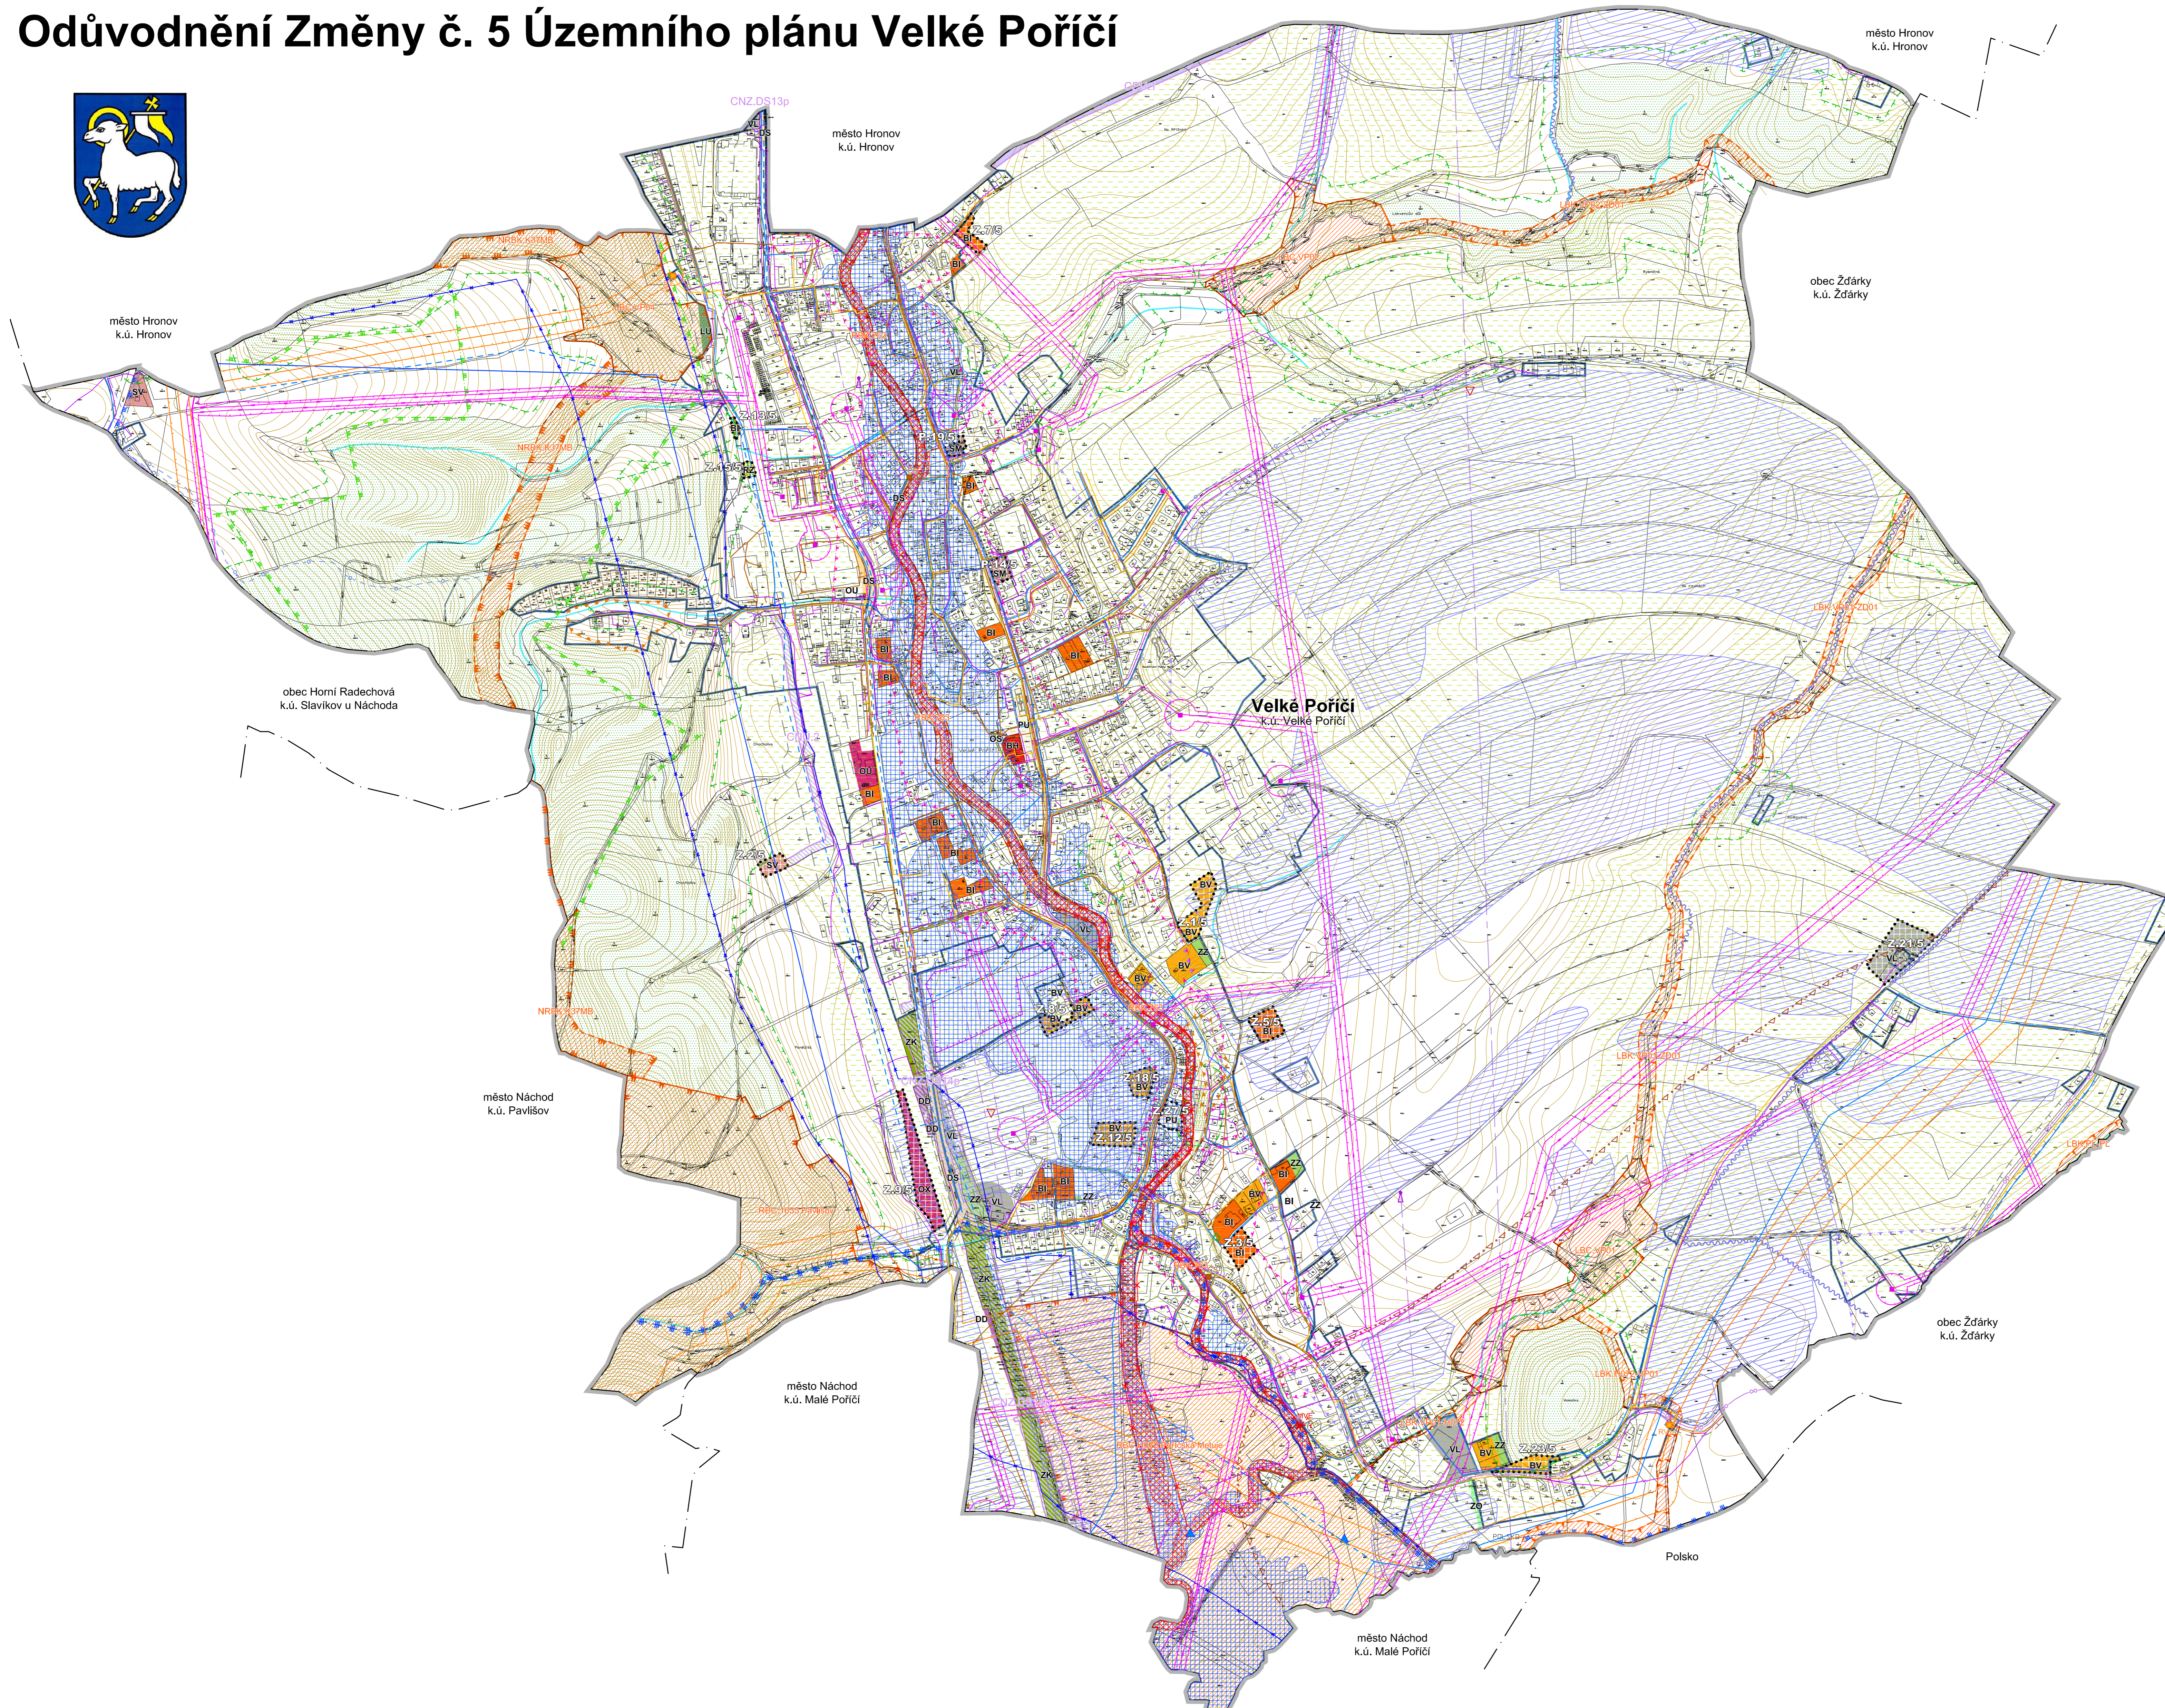

STAV PLOCHY	URČENÍ PLOCHY	COJEMNÁ REZERVA
[Symbol]	[Symbol]	[Symbol]
[Symbol]	[Symbol]	[Symbol]
[Symbol]	[Symbol]	[Symbol]
[Symbol]	[Symbol]	[Symbol]

HRANICE ÚZEMNÍCH JEDNOTEK A PLOCH	
[Symbol]	Řešené území
[Symbol]	Hranice katastrálního území
[Symbol]	Zastavěné území k 2. 4. 2024
[Symbol]	Zastavitelná plocha
[Symbol]	Plocha přestavby

PLOCHY S ROZDÍLNÝM ZPŮSOBEM VYUŽITÍ	
[Symbol]	Bydlení hromadné
[Symbol]	Bydlení individuální
[Symbol]	Bydlení venkovské
[Symbol]	Rekreace - zahrádkářské osady
[Symbol]	Občanské vybavení všeobecné
[Symbol]	Občanské vybavení - sport
[Symbol]	Občanské vybavení jiné
[Symbol]	Směšované obytné městské
[Symbol]	Směšované obytné venkovské
[Symbol]	Výroba lehká
[Symbol]	Zeleň - zahrady a sady
[Symbol]	Zeleň ochranná a izolační
[Symbol]	Zeleň krajinná
[Symbol]	Veřejná prostranství všeobecná
[Symbol]	Doprava silniční
[Symbol]	Doprava drážní
[Symbol]	Lesní všeobecné


KONCEPCE DOPRAVNÍ INFRASTRUKTURY	
[Symbol]	Koridor dopravní infrastruktury - dopravní propojení ulic Husova/Poříčská a Jiřho z Postrbrad v Hronově
[Symbol]	Koridor dopravní infrastruktury - napojení zastavitelné plochy Z.2/5
[Symbol]	Koridor dopravní infrastruktury - silnice II/303 - v prostoru Hronova
[Symbol]	Koridor dopravní infrastruktury - v úseku mezi Náchodem a Velkým Poříčím

KONCEPCE TECHNICKÉ INFRASTRUKTURY	
[Symbol]	Vrchní elektrické vedení VVN 110 kV
[Symbol]	Vrchní elektrické vedení VN 35 kV
[Symbol]	Zemní elektrické vedení VN 35 kV
[Symbol]	Trafo stanice
[Symbol]	Malá vodní elektrárna (MVE)
[Symbol]	Vodovodní řád
[Symbol]	Pozorovací vrt a pramen ČHMÚ
[Symbol]	Kanalizační řád
[Symbol]	Čerpací stanice kanalizace
[Symbol]	VTL plynovod s tlakem nad 40 barů
[Symbol]	Regulační / měřicí stanice VTL
[Symbol]	STL plynovod
[Symbol]	Komunikační vedení
[Symbol]	Komunikační zařízení
[Symbol]	Radiový směrový spoj veřejné komunikační sítě

PLOCHY S ROZDÍLNÝM ZPŮSOBEM VYUŽITÍ	
[Symbol]	Nadregionální biokoridor
[Symbol]	Regionální biocentrum
[Symbol]	Lokální biokoridor
[Symbol]	Lokální biocentrum
[Symbol]	Lokální biokoridor
[Symbol]	Památný strom
[Symbol]	Bioplot vybraných zvláště chráněných druhů velkých savců
[Symbol]	Plochy PUPFL
[Symbol]	Pásmo 30 m od okraje lesa
[Symbol]	Ochranné pásmo silnice
[Symbol]	Ochranné pásmo železniční dráhy
[Symbol]	Ochranné pásmo elektrovedení
[Symbol]	Ochranné pásmo malé vodní elektrárny (MVE)
[Symbol]	Ochranné pásmo přírodního léčivého zdroje a zdroje přírodní minerální vody
[Symbol]	Bezpečnostní pásmo plynovodu
[Symbol]	Území s individuální likvidací odpadních vod
[Symbol]	Ložisko nerostných surovin
[Symbol]	Sasuvné území a území jiných geologických rizik
[Symbol]	Záplavové území s periodicitou 100 let
[Symbol]	Aktivní zóna záplavového území
[Symbol]	Protipovodňové opatření
[Symbol]	Stará zálež území a kontaminovaná plocha
[Symbol]	Nemovitá kulturní památka
[Symbol]	Území archeologického nálezů - ÚAN II dle NPÚ
[Symbol]	Území archeologického nálezů - ÚAN I / ÚAN II dle MÚC
[Symbol]	Pády I. a II. třídy BPEJ
[Symbol]	Investice do půdy (meliorace) / hlavní odvodňovací zařízení (HOZ)
[Symbol]	Drobné vodní toky včetně zatrubněných

Celé správní území je zájmovým územím Ministerstva obrany ČR z hlediska povolování vyjmenovaných druhů staveb.

Změna Územního plánu Velké Poříčí byla spolufinancována z prostředků MMR ČR, z programu Ministerstva pro místní rozvoj ČR

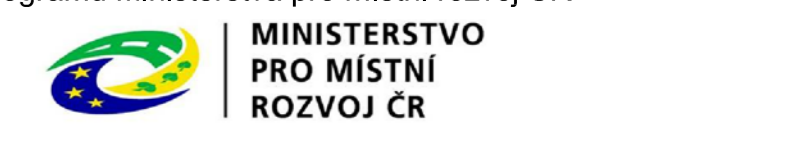

Odůvodnění Změny č. 5 Územního plánu Velké Poříčí  
**KOORDINAČNÍ VÝKRES** II.B.1

Projektant: **REGIO**  
 REGIO, projektový ateliér s.r.o. **REGIO**  
PROJEKTOVÝ ATELIÉR  
HRADEC KRÁLOVÉ

Autorský kolektiv: Ing. arch. Jana Sejlová, Ing. Zlata Macháčová, Pavel Kupka, Jan Harčarik, Ing. Martin Sejví

Objednatel: Městsý Velké Poříčí Návrh: Duben 2024

Měřítko: 1 : 5 000 Vydání Změna č. 5: