



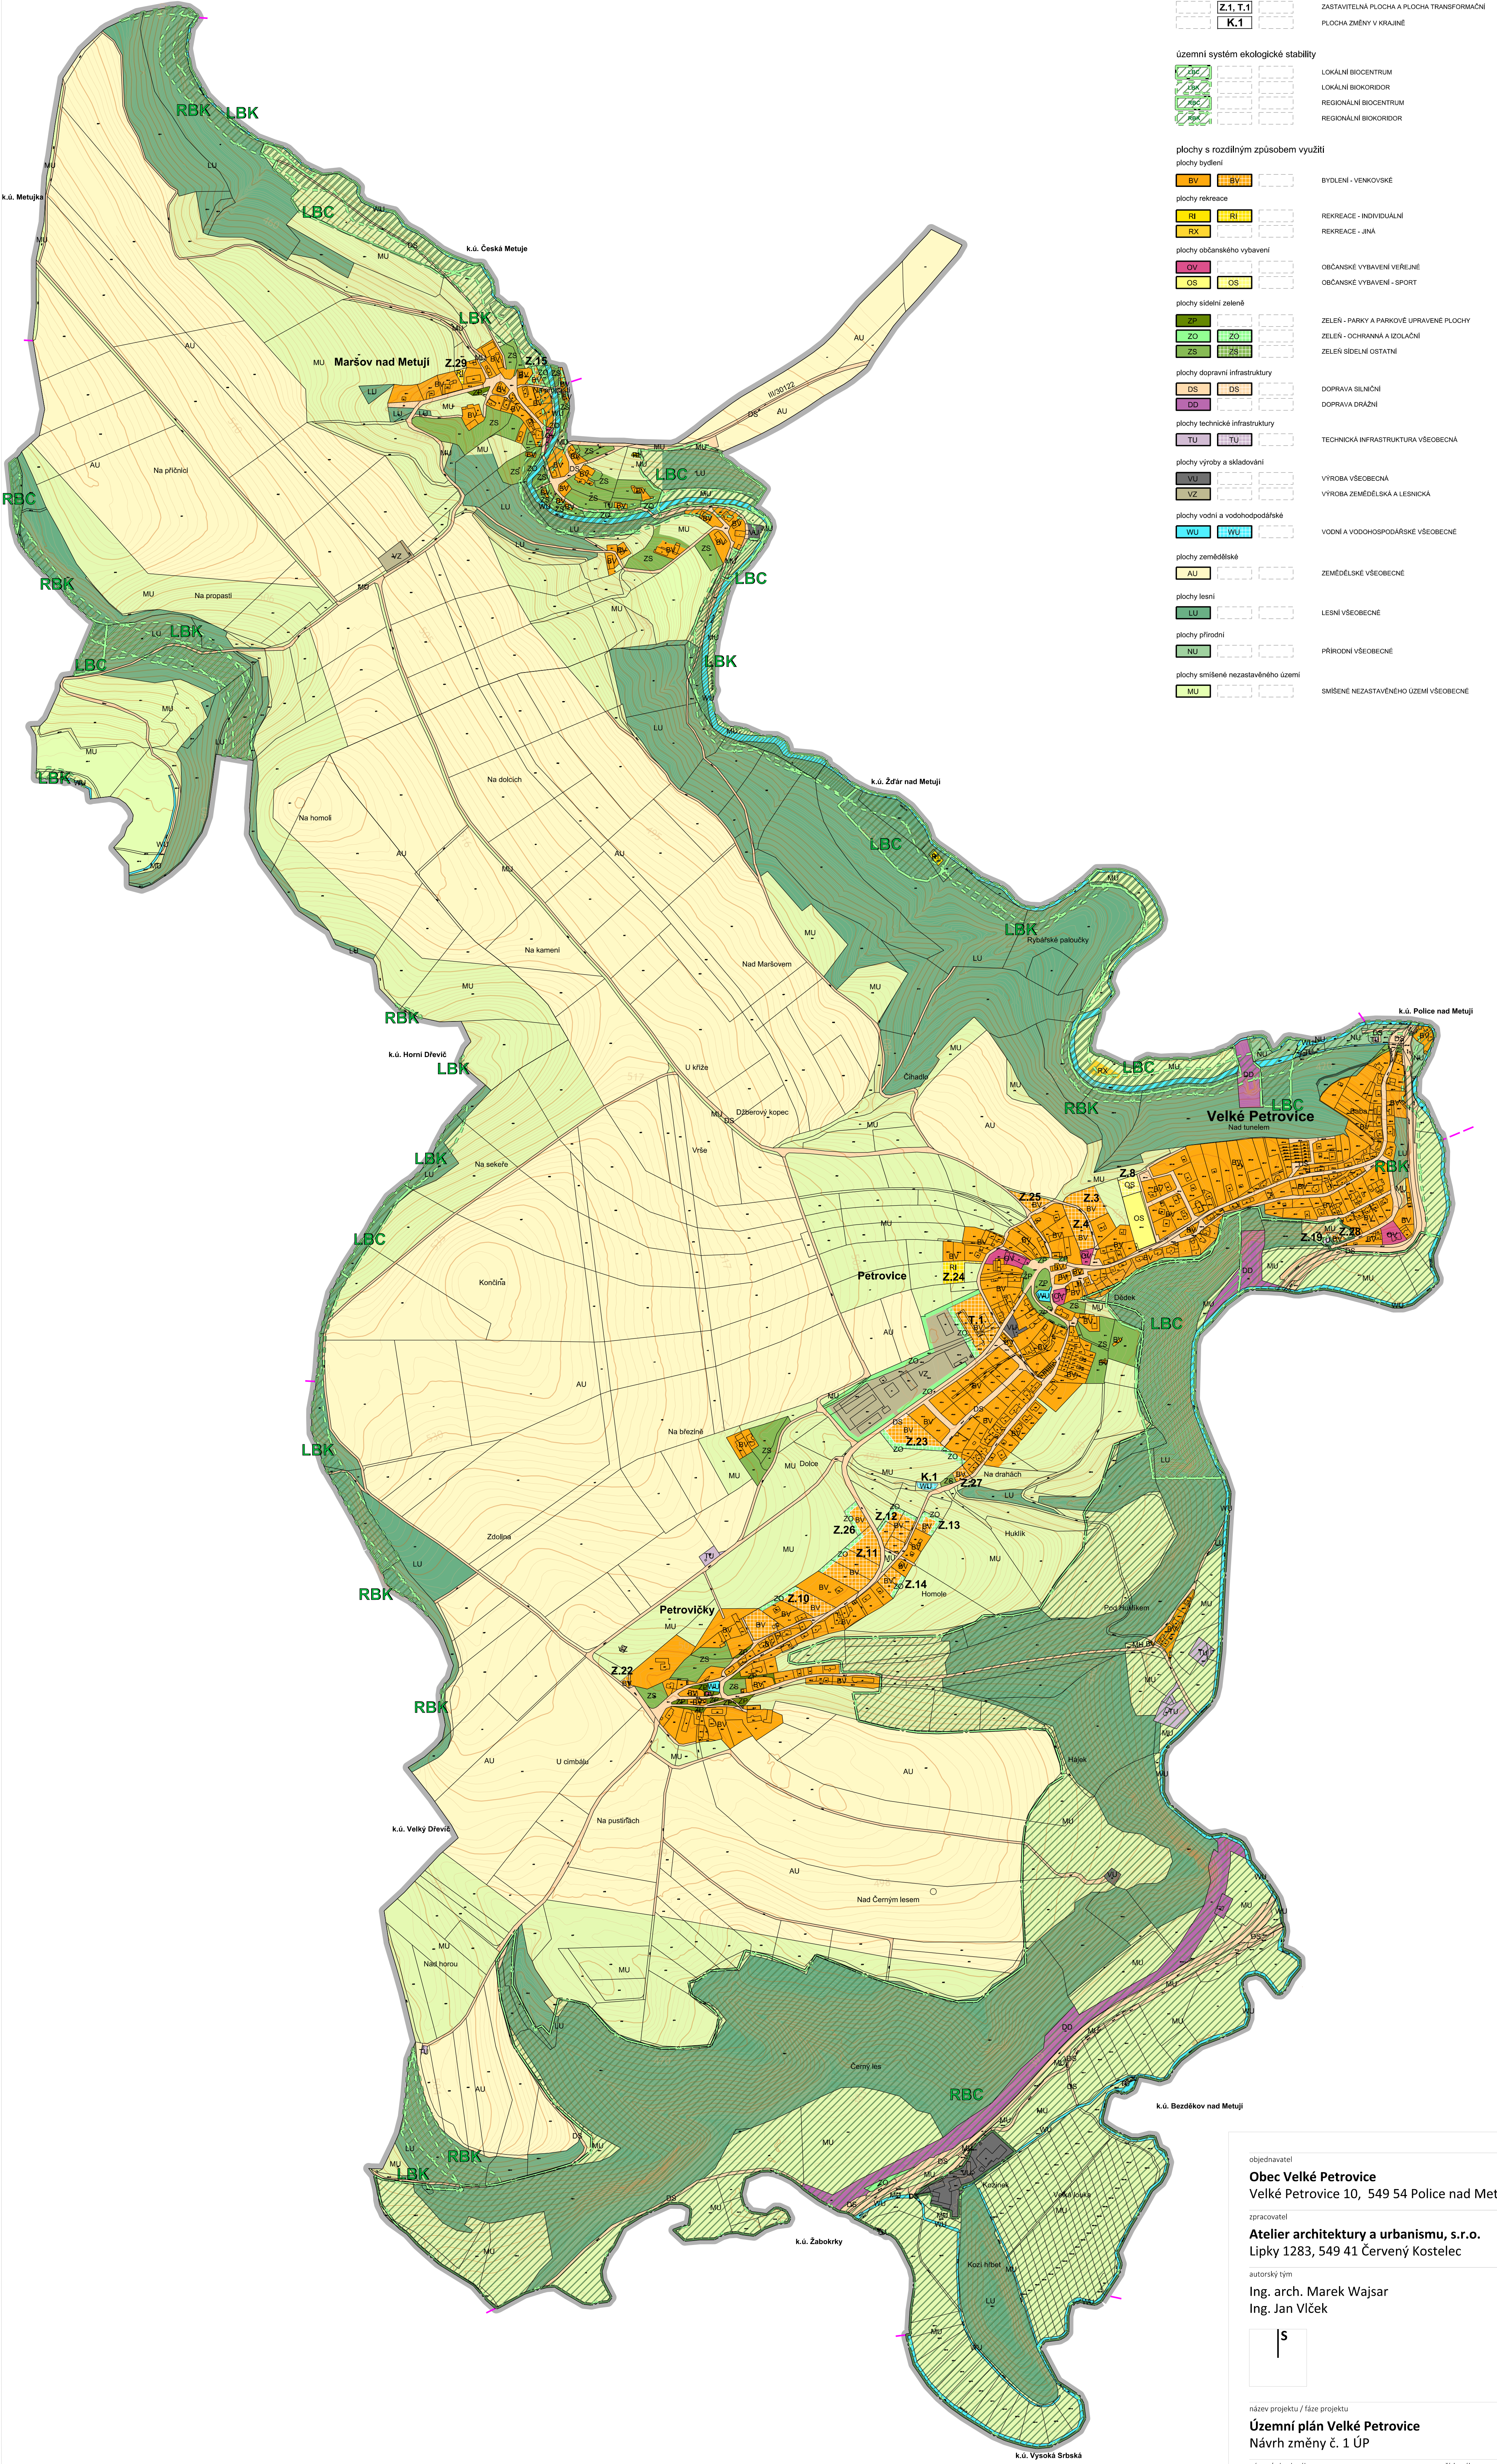


LEGENDA

mapový podklad a hranice

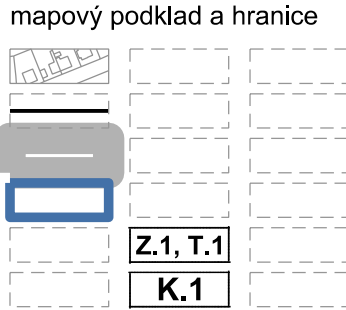

KATASTRÁLNÍ MAPA
HRANICE KATASTRÁLNÍCH ÚZEMÍ
ŘEŠENÉ ÚZEMÍ
ZASTAVĚNÉ ÚZEMÍ K 31.7.2023
ZASTAVITELNÁ PLOCHA A PLOCHA TRANSFORMAČNÍ
PLOCHA ZMĚNY V KRAJINĚ

územní systém ekologické stability

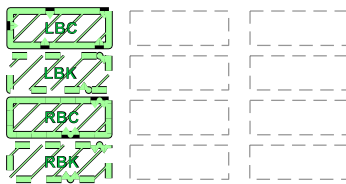

LOKÁLNÍ BIOCENTRUM
LOKÁLNÍ BIOKORIDOR
REGIONÁLNÍ BIOCENTRUM
REGIONÁLNÍ BIOKORIDOR


plochy s rozdílným způsobem využití

plochy bydlení




BYDLENÍ - VENKOVSKÉ

plochy rekreace

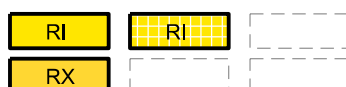


REKREACE - INDIVIDUÁLNÍ
REKREACE - JINÁ

plochy občanského vybavení

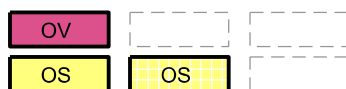


OBČANSKÉ VYBAVENÍ VEŘEJNÉ
OBČANSKÉ VYBAVENÍ - SPORT

plochy sídelní zeleně

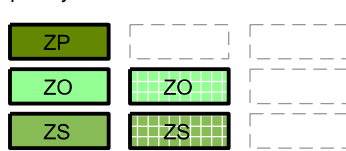


ZELER - PARKY A PARKOVÉ UPRAVENÉ PLOCHY
ZELEN - OCHRANNÁ A IZOLAČNÍ
ZELEN SÍDELNÍ OSTATNÍ

plochy dopravní infrastruktury

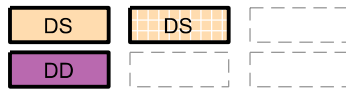


DOPRAVA SILNIČNÍ
DOPRAVA DRAŽNÍ

plochy technické infrastruktury

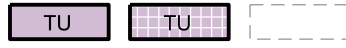

TECHNICKÁ INFRASTRUKTURA VŠEOBECNÁ

plochy výroby a skladování

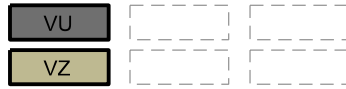

VÝROBA VŠEOBECNÁ
VÝROBA ZEMĚDĚLSKÁ A LESNICKÁ

plochy vodní a vodo hospodářské



VODNÍ A VODOHOSPODÁŘSKÉ VŠEOBECNÉ

plochy zemědělské



ZEMĚDĚLSKÉ VŠEOBECNÉ

plochy lesní




LESNÍ VŠEOBECNÉ

plochy přírodní



PŘÍRODNÍ VŠEOBECNÉ

plochy smíšené nezastavěného území

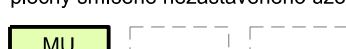

SMÍŠENÉ NEZASTAVĚNÉHO ÚZEMÍ VŠEOBECNÉ

objednavatel


Obec Velké Petrovice
Velké Petrovice 10, 549 54 Police nad Metují

zpracovatel

Atelier architektury a urbanismu, s.r.o.
Lipky 1283, 549 41 Červený Kostelec

autorský tým

Ing. arch. Marek Wajsar
Ing. Jan Vlček

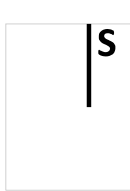

název projektu / fáze projektu

Územní plán Velké Petrovice
Návrh změny č. 1 ÚP

název / obsah výkresu

Hlavní výkres
Návrh pro veřejné projednání

měřítko

1:5000

datum

IV. 2025

číslo výkresu

N2

paré