



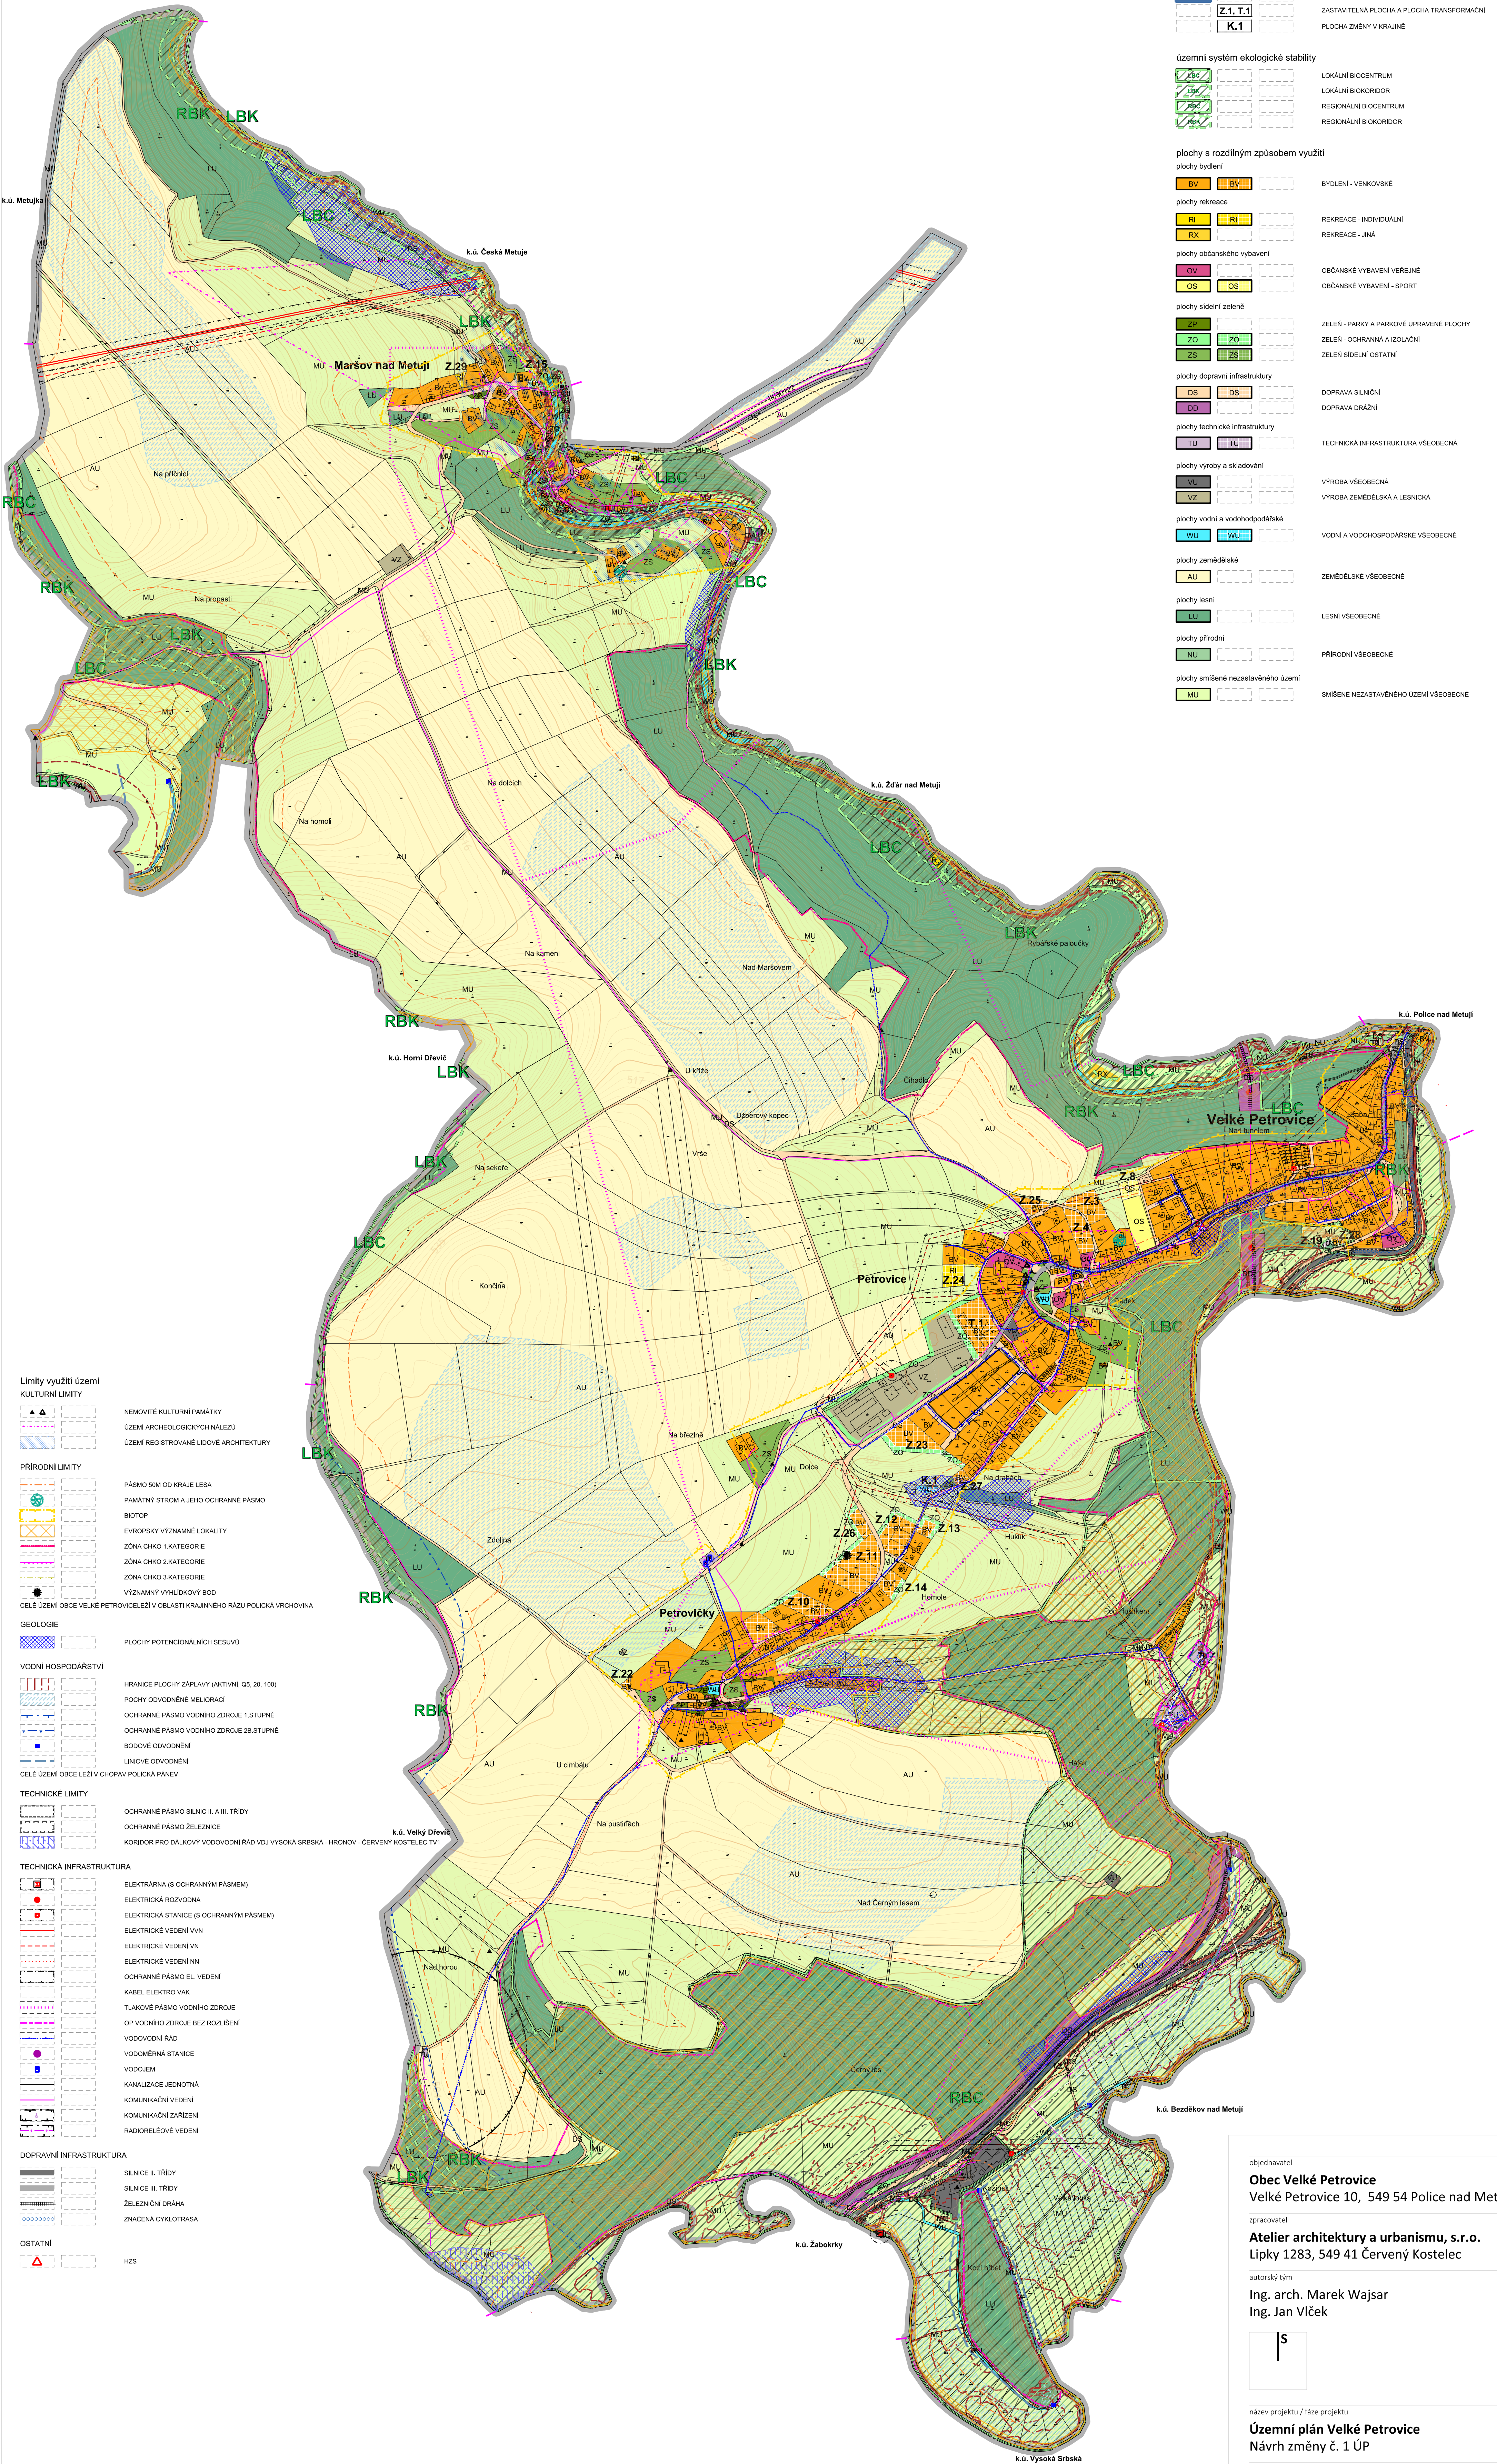


LEGENDA

mapový podklad a hranice

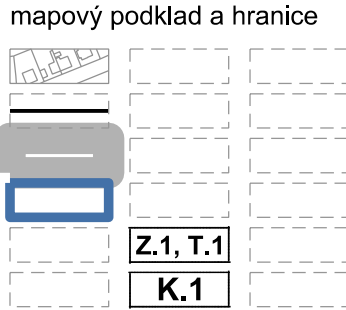

KATASTRÁLNÍ MAPA
HRANICE KATASTRÁLNÍCH ÚZEMÍ
ŘEŠENÉ ÚZEMÍ
ZASTAVĚNÉ ÚZEMÍ K 31.7.2023
ZASTAVITELNÁ PLOCHA A PLOCHA TRANSFORMAČNÍ
PLOCHA ZMĚNY V KRAJINĚ

územní systém ekologické stability

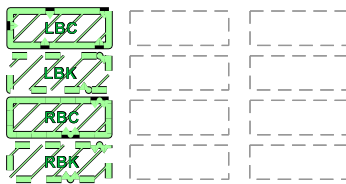

LOKÁLNÍ BIOCENTRUM
LOKÁLNÍ BIOKORIDOR
REGIONÁLNÍ BIOCENTRUM
REGIONÁLNÍ BIOKORIDOR


plochy s rozdílným způsobem využití

plochy bydlení




BYDLENÍ - VENKOVSKÉ

plochy rekreace

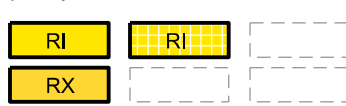


REKREACE - INDIVIDUÁLNÍ
REKREACE - JINÁ

plochy občanského vybavení

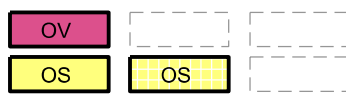


OBČANSKÉ VYBAVENÍ VEŘEJNÉ
OBČANSKÉ VYBAVENÍ - SPORT

plochy sídelní zeleně

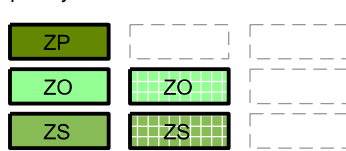

ZELĚŘ - PARKY A PARKOVÉ UPRÁVENÉ PLOCHY
ZELEN - OCHRANNÁ A IZOLAČNÍ
ZELEN SÍDELNÍ OSTATNÍ

plochy dopravní infrastruktury

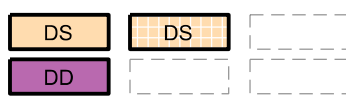

DOPRAVA SILNIČNÍ
DOPRAVA DRAŽNÍ

plochy technické infrastruktury



TECHNICKÁ INFRASTRUKTURA VŠEOBECNÁ

plochy výroby a skladování



VÝROBA VŠEOBECNÁ
VÝROBA ZEMĚDĚLSKÁ A LESNICKÁ

plochy vodní a vodohospodářské



VODNÍ A VODOHOSPODÁŘSKÉ VŠEOBECNÉ

plochy zemědělské



ZEMĚDĚLSKÉ VŠEOBECNÉ

plochy lesní




LESNÍ VŠEOBECNÉ

plochy přírodní



PŘÍRODNÍ VŠEOBECNÉ

plochy smíšené nezastavěného území

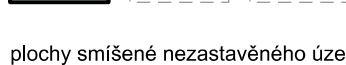

SMÍŠENÉ NEZASTAVĚNÉHO ÚZEMÍ VŠEOBECNÉ

Limity využití území

KULTURNÍ LIMITY




NEMOVITÉ KULTURNÍ PAMÁTKY
ÚZEMÍ ARCHEOLOGICKÝCH NÁLEZŮ
ÚZEMÍ REGISTROVANÉ LIDOVÉ ARCHITEKTURY

PŘÍRODNÍ LIMITY



PÁSMO 50M OD KRAJE LEŠA
PAMÁTNÝ STROM A JEHO OCHRANNÉ PÁSMO
BIOTOP
EVROPSKY VYZNAMNÉ LOKALITY

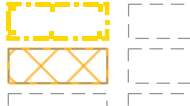

ZÓNA CHKO 1.KATEGORIE
ZÓNA CHKO 2.KATEGORIE
ZÓNA CHKO 3.KATEGORIE

CELÉ ÚZEMÍ OBCE VELKÉ PETROVICE LEŽÍ V OBLASTI KRAJINĚHO RÁZU POLICKÁ VRCHOVINA

GEOLOGIE



PLOCHY POTENCIÁLNÍCH SEBUVŮ


VODNÍ HOSPODÁŘSTVÍ



HRANICE PLOCHY ZÁPLAVY (AKTIVNÍ, OS, 20, 100)
POCHY ODVODNĚNÉ MELIORACI
OCHRANNÉ PÁSMO VODNÍHO ZDROJE 1.STUPNĚ
OCHRANNÉ PÁSMO VODNÍHO ZDROJE 2B.STUPNĚ
BODOVÉ ODVODNĚNÍ
LINIOVÉ ODVODNĚNÍ

CELÉ ÚZEMÍ OBCE LEŽÍ V CHOPAV POLICKÁ PÁNEV

TECHNICKÁ LIMITY

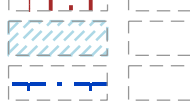

OCHRANNÉ PÁSMO SILNIC II. A III. TŘÍDY
OCHRANNÉ PÁSMO ŽELEZNICE
KORIDOR PRO DÁLKOVÝ VODOVODNÍ RÁD VDU VYSOKÁ SRBSKÁ - HRONOV - ČERVENÝ KOSTELEČ TV1

TECHNICKÁ INFRASTRUKTURA



ELEKTŘÁRNA (S OCHRANNÝM PÁSMEM)
ELEKTRICKÁ ROZVODNA
ELEKTRICKÁ STANICE (S OCHRANNÝM PÁSMEM)
ELEKTRICKÉ VEDENÍ VVN
ELEKTRICKÉ VEDENÍ VN
ELEKTRICKÉ VEDENÍ NN
OCHRANNÉ PÁSMO EL. VEDENÍ
KABEL ELEKTRO VAK
TLAKOVÉ PÁSMO VODNÍHO ZDROJE
OP VODNÍHO ZDROJE BEZ ROZLUŠENÍ
VODOVODNÍ RÁD
VODOMĚRNÁ STANICE
VODOJEM
KANALIZACE JEDNOTNÁ
KOMUNIKAČNÍ VEDENÍ
KOMUNIKAČNÍ ZAŘÍZENÍ
RADIORELEOVÉ VEDENÍ

DOPRAVNÍ INFRASTRUKTURA



SILNICE II. TŘÍDY
SILNICE III. TŘÍDY
ŽELEZNIČNÍ DRÁHA
ZNAČENÁ CYKLOTRASA

OSTATNÍ



H2S

objednavatel

Obec Velké Petrovice
Velké Petrovice 10, 549 54 Police nad Metují

zpracovatel

Atelier architektury a urbanismu, s.r.o.
Lipky 1283, 549 41 Červený Kostelec

autorský tým

Ing. arch. Marek Wajsar
Ing. Jan Vlček



název projektu / fáze projektu

Územní plán Velké Petrovice
Návrh změny č. 1 ÚP

koordináční výkres číslo výkresu

Návrh pro veřejné projednání

měřítko datum paré

1:5000 IV. 2025