


Odůvodnění Změny č. 6 Územního plánu Velké Poříčí

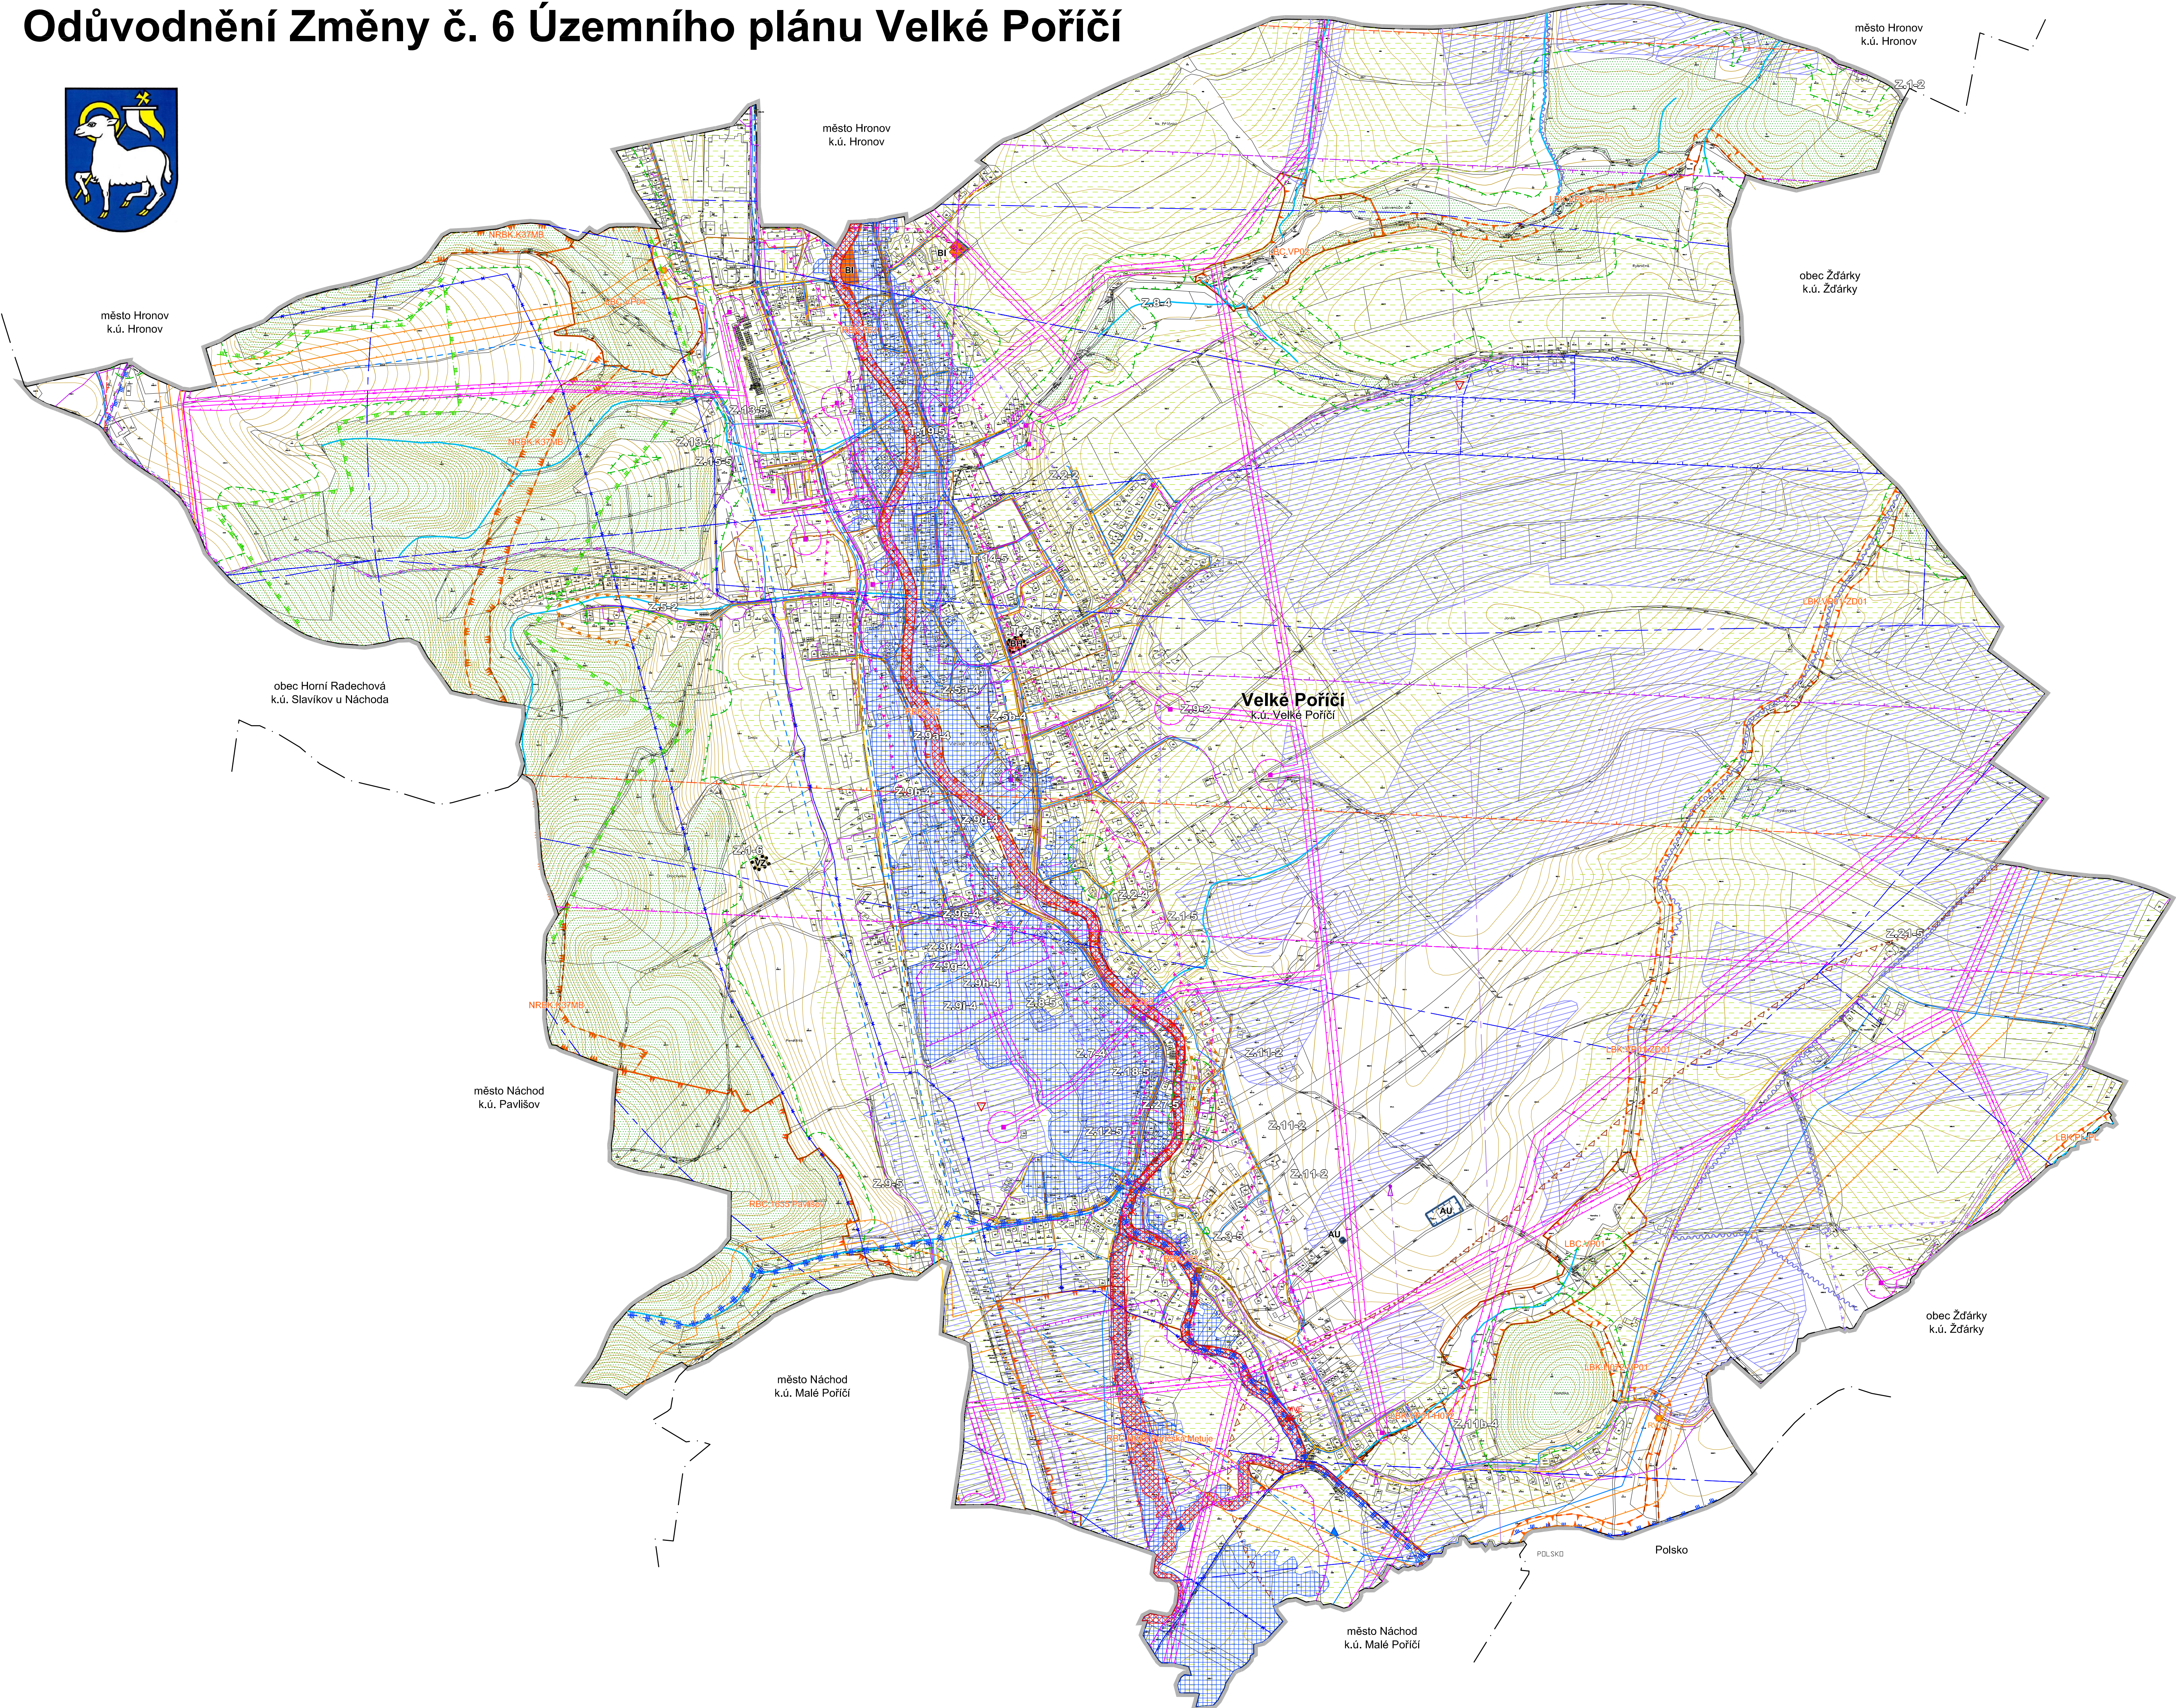

LEGENDA

STAV / PLOCHY	NÁVRH / PLOCHY
HRANICE ÚZEMNÍCH JEDNOTEK A PLOCH	
	Řešené území
	Hranice katastrálního území
	Zastavěné území k 26. 6. 2025
	Zastavitelná plocha
	Transformační plocha

PLOCHY S ROZDÍLNÝM ZPŮSOBEM VYUŽITÍ	
	Bydlení hromadné
	Bydlení individuální
	Výroba zemědělská a lesnická
	Zemědělská všeobecná

KONCEPCE TECHNICKÉ INFRASTRUKTURY	
	Vrchní elektrické vedení VVN 110 kV
	Vrchní elektrické vedení VN 35 kV
	Zemní elektrické vedení VN 35 kV
	Trafostanice
	Malá vodní elektrárna (MVE)
	Vodovodní řád
	Pozorovací vrt a pramen ČHMÚ
	Kanalizační řád
	Čerpací stanice kanalizace
	VTL plynovod s tlakem nad 40 barů
	Regulační / měřicí stanice VTL
	STL plynovod
	Komunikační vedení
	Komunikační zařízení
	Radiový směrový spoj veřejné komunikační sítě

KONCEPCE DOPRAVNÍ INFRASTRUKTURY	
	Cyklostezka
	Značená cyklotrasa
	Turistická trasa
	Naučná stezka

LIMITY VYUŽITÍ A HODNOTY ÚZEMÍ	
	Nadregionální biokoridor
	Regionální biocentrum
	Lokální biokoridor
	Lokální biocentrum
	Lokální biokoridor
	Památný strom
	Biotop vybraných zvláště chráněných druhů velkých savců
	Plochy PUPFL
	Pásmo 30 m od okraje lesa
	Ochranné pásmo silnice
	Ochranné pásmo železniční dráhy
	Ochranné pásmo elektroinženýrství
	Ochranné pásmo malé vodní elektrárny (MVE)
	Ochranné pásmo přírodního léčivého zdroje a zdroje přírodní minerální vody
	Ochranné pásmo letiště - se zákazem staveb
	Ochranné pásmo letiště - s výškovým omezením staveb
	Ochranné pásmo letiště - proti nebezpečným a klamavým světům
	Ochranné pásmo letiště - s omezením staveb vzdušného vedení VN a VVN
	Ochranné pásmo letiště - ornitologické
	Bezpečnostní pásmo plynovodu
	Území s individuální likvidací odpadních vod
	Ložisko nerostných surovin
	Sesuvné území a území jiných geologických rizik
	Záplavové území s periodicitou 100 let
	Aktivní zóna záplavového území
	Protipovodňové opatření
	Stará zátěž území a kontaminovaná plocha
	Nemovitá kulturní památka
	Území archeologického nálezu - ÚAN II dle NPÚ
	Území archeologického nálezu - ÚAN I / ÚAN II dle MVC
	Půdy I. a II. třídy BPEJ
	Investice do půdy (meliorace) / hlavní odvodňovací zařízení (HOZ)
	Drobné vodní toky včetně zatrubněných

Celé správní území je zájmovým územím Ministerstva obrany ČR z hlediska povolených vyjmenovaných druhů staveb.

ODŮVODNĚNÍ ZMĚNY č. 6 ÚZEMNÍHO PLÁNU VELKÉ POŘÍČÍ

KOORDINAČNÍ VÝKRES

1

Projektant:

REGIO, projektový ateliér s.r.o.

Autorský kolektiv:

Ing. arch. Jana Šejvlová, Ing. Zlata Macháčová,
Pavel Kupka, Jan Harčarik, Ing. Martin Šejl

Měřítko:

1 : 5 000

Objednatel:

Městys Velké Poříčí

Pořizovatel:

Městský úřad Náchod

REGIO s.r.o.

PROJEKTOVÝ ATELIER

HRADEC KRÁLOVÉ

Datum:

Červenec 2025