ČESKÁ SKALICE

ZMĚNA č. 1 ÚP

ZÁZNAM O ÚČINNOSTI ZMĚNY č. 1 ÚPD

Zastupitelstvo města Česká Skalice, jako příslušný správní orgán, vydalo formou OOP usnesením č. ZM/23/673/09/2022 Změnu č. 1 Územního plánu Česká Skalice.

datum nabytí účinnosti OPL	razítko a podpis
7. X. 2022	
příslušný: Městský úřad Náchod • odbor výstavby a územního plánování Masarykovo náměstí 40 • 547 01 Náchod	
oprávněná úřední osoba příslušného: Ing. Andrea Lipovská vedoucí odboru	

L E G E N D A :

STAV NÁVRH REZERVA

- HRANICE ŘEŠENÉHO ÚZEMÍ - Město Česká Skalice
- HRANICE KATASTRÁLNÍCH ÚZEMÍ
- KATASTRÁLNÍ MAPA DKM & KMD
- ZASTAVĚNÉ ÚZEMÍ dle ÚPD, definované k 22. únoru 2017
- ZASTAVĚNÉ ÚZEMÍ aktualizované ZM č.1 k 16. lednu 2022
- P1 — PLOCHA PŘESTAVBY transformovaná ZM č.1
- Z103 — ZASTAVITELNÉ PLOCHY vymezené & korigované ZM č.1
- N20 — PLOCHY ZMĚN V KRAJINĚ upravené ZM č.1
- CNZ — KORIDORY PŘEKRYVNÉ vymezené ZM č.1
- KORIDORY TECHNICKÉ INFRASTRUKTURY zrušené ZM č.1
- (RX) — KORIDORY ÚZEMNÍCH REZERV vymezené ZM č.1
- KORIDORY ÚZEMNÍCH REZERV zrušené ZM č.1
- PLOCHY A KORIDORY ...

... ve kterých se ZM č.1 ruší podmínka rozhodování o změnách v území dohodou o parcelaci

KORIDORY VEŘEJNÉ INFRASTRUKTURY

- TP1A — KORIDOR pro přeložku VTL plynovodu Česká Skalice (TP1A) vč. areálu RS Česká Skalice (TR1)
- (DZ1r) — KORIDOR ÚZEMNÍ REZERVY pro modernizaci a elektrifikaci celostátní železniční trati č. 032 (DZ1r)

PRVKY ENERGETIKY & TELEKOMUNIKACÍ

- NADZEMNÍ VEDENÍ VVN 2 x 110 kV zrušené ZM č.1
- VTL PLYNOVOD zrušený ZM č.1
- VTL PLYNOVOD
- R — REGULAČNÍ / MĚŘÍCÍ STANICE VTL, vč. bezp. pásma

PLOCHY S ROZDÍLNÝM ZPŮSOBEM VYUŽITÍ (RZV)

- BI — BYDLENÍ - v rodinných domech, městské a příměstské (BI)
- RZ — REKREACE - zahrádkářské kolonie (RZ)
- OS — OBČANSKÉ VYBAVENÍ - tělovýchovná a sportovní zařízení (OS)
- OV — OBČANSKÉ VYBAVENÍ - obecné (OV)
- SM — SMÍŠENÉ OBYTNÉ - městské (SM)
- SV — SMÍŠENÉ OBYTNÉ - venkovské (SV)
- DM — DOPRAVNÍ INFRASTRUKTURA - silniční místní (DM)
- DS — DOPRAVNÍ INFRASTRUKTURA - silniční (DS)
- TI — TECHNICKÁ INFRASTRUKTURA - inženýrské sítě (TI)
- VL — VÝROBA A SKLADOVÁNÍ - lehký průmysl (VL)
- PV — VEŘEJNÁ PROSTRANSTVÍ (PV)
- NP — PLOCHY PŘÍRODNÍ (NP)

DOPRAVNÍ INFRASTRUKTURA

- SILNICE 1. TŘÍDY, včetně ochranného pásma
- SILNICE 2. TŘÍDY, včetně ochranného pásma
- SILNICE 3. TŘÍDY, včetně ochranného pásma
- ŽELEZNIČNÍ TRAŤ č. 032, včetně ochranného pásma
- CYKLOSTEZKY
- CYKLOTRASY

SPOJE & TELEKOMUNIKACE

- Z-SRAT — VYSÍLACÍ ZAŘÍZENÍ & RADIORELÉOVÁ TRASA

ZÁSOBOVÁNÍ ELEKTRICKOU ENERGIÍ

- NADZEMNÍ VEDENÍ VN 35 kV, včetně ochranného pásma
- NADZEMNÍ VEDENÍ VN 35 kV - rušené, respektive překládané
- PODZEMNÍ VEDENÍ VN 35 kV, včetně ochranného pásma
- FVE — FOTOVOLTAICKÉ ZAŘÍZENÍ s výkonem nad 0,1 MV
- MVE — VODNÍ ELEKTRÁRNA, včetně ochranného pásma
- TRAFOSTANICE, včetně ochranného pásma

ZÁSOBOVÁNÍ PLYNEM

- VTL PLYNOVOD, včetně bezpečnostního pásma
- VTL PLYNOVOD - rušený
- STL PLYNOVOD
- REGULAČNÍ / MĚŘÍCÍ STANICE VTL, včetně bezpečnostního pásma
- REGULÁTOR DISTRIBUČNÍ STL
- ANODOVÉ UZEMNĚNÍ, včetně ochranného pásma

KANALIZACE

- KANALIZACE SPLAŠKOVÁ - gravitační
- KANALIZACE SPLAŠKOVÁ - tlaková
- KANALIZACE JEDNOTNÁ
- KANALIZACE DEŠŤOVÁ
- KANALIZACE ODLEHČOVACÍ
- ČERPACÍ STANICE KANALIZACE
- ČOV — ČISTÍRNA ODPADNÍCH VOD, včetně ochranného pásma
- VÝUSŤ KANALIZACE

VODOVODY

- VDJ — VODOJEM
- ÚPRAVNA VODY
- vrt JS — VODNÍ ZDROJ (zásobovací vrt)
- VODOVODNÍ ŘAD

PRVKY VODNÍHO HOSPODÁŘSTVÍ

- PLOCHY S INVESTICÍ DO PŮDY (meliorované plochy)
- ZÁVLAHOVÉ KANÁLY
- HLAVNÍ ODVODŇOVACÍ ZAŘÍZENÍ (otevřené)
- HLAVNÍ ODVODŇOVACÍ ZAŘÍZENÍ (zakryté)
- DALŠÍ ODVODŇOVACÍ ZAŘÍZENÍ
- VRT ČHMÚ, včetně ochranného pásma
- OP VODNÍHO ZDROJE - I. stupeň
- OP VODNÍHO ZDROJE - II. stupeň
- ZÁPLAVOVÉ ÚZEMÍ - řeka Úpa
- AKTIVNÍ ZÓNA ZÁPLAVOVÉHO ÚZEMÍ
- PROTIPOVODŇOVÁ OCHRANA
- CHOPAV - severočeská křída
- 1-01-02-0550 / 1-01-02-0541 — ROZVODNICE

PRVKY GEOLOGIE

- LOŽISKA NEROSTNÝCH SUROVIN
- SESUVNÁ ÚZEMÍ - sesuv potencionální
- SESUVNÁ ÚZEMÍ - sesuv aktivní
- STARÉ EKOLOGICKÉ ZÁTĚŽE
- SKLÁDKY & NEBEZPEČNÉ ODPADY

OSTATNÍ TECHNICKÉ LIMITY

- ZÓNY HAVARIJNÍHO PLÁNOVÁNÍ - výron toxického plynu
- OCHRANNÉ PÁSMO - letiště (LKNM)
- OCHRANNÁ PÁSMA DALŠÍCH OBJEKTŮ

Celé správní území je situováno v zájmovém území Ministerstva obrany ČR

OCHRANA PAMÁTKOVÉHO A KULTURNÍHO DĚDICTVÍ (limity a hodnoty)

- NÁRODNÍ KULTURNÍ PAMÁTKA, včetně ochranného pásma
- NEMOVITÉ KULTURNÍ PAMÁTKY, areály a objekty
- ARCHITEKTONICKY CENNÉ STAVBY
- 04-33-22/5 — ÚZEMÍ S ARCHEOLOGICKÝMI NÁLEZY
- OCHRANNÉ PÁSMO HŘBITOVA

OCHRANA PŘÍRODY A KRAJINY (limity a hodnoty)

- Bab. údolí — NÁRODNÍ PŘÍRODNÍ PAMÁTKA, včetně ochranného pásma
- Dubno — PŘÍRODNÍ REZERVACE, včetně ochranného pásma
- Rousín — VÝZNAMNÝ KRAJINNÝ PRVEK (VKP)
- EVL Rýznburk — NATURA 2000 - evropsky významné lokality
- MIGRAČNĚ VÝZNAMNÁ ÚZEMÍ
- LOKALITY ZVLÁŠTĚ CHRÁNĚNÝCH DRUHŮ
- PÁSMO 50 m OD HRANICE PUPFL
- VÝZNAMNÁ VYHLÍDKOVÁ MÍSTA
- 01-459 — PAMÁTNÝ STROM

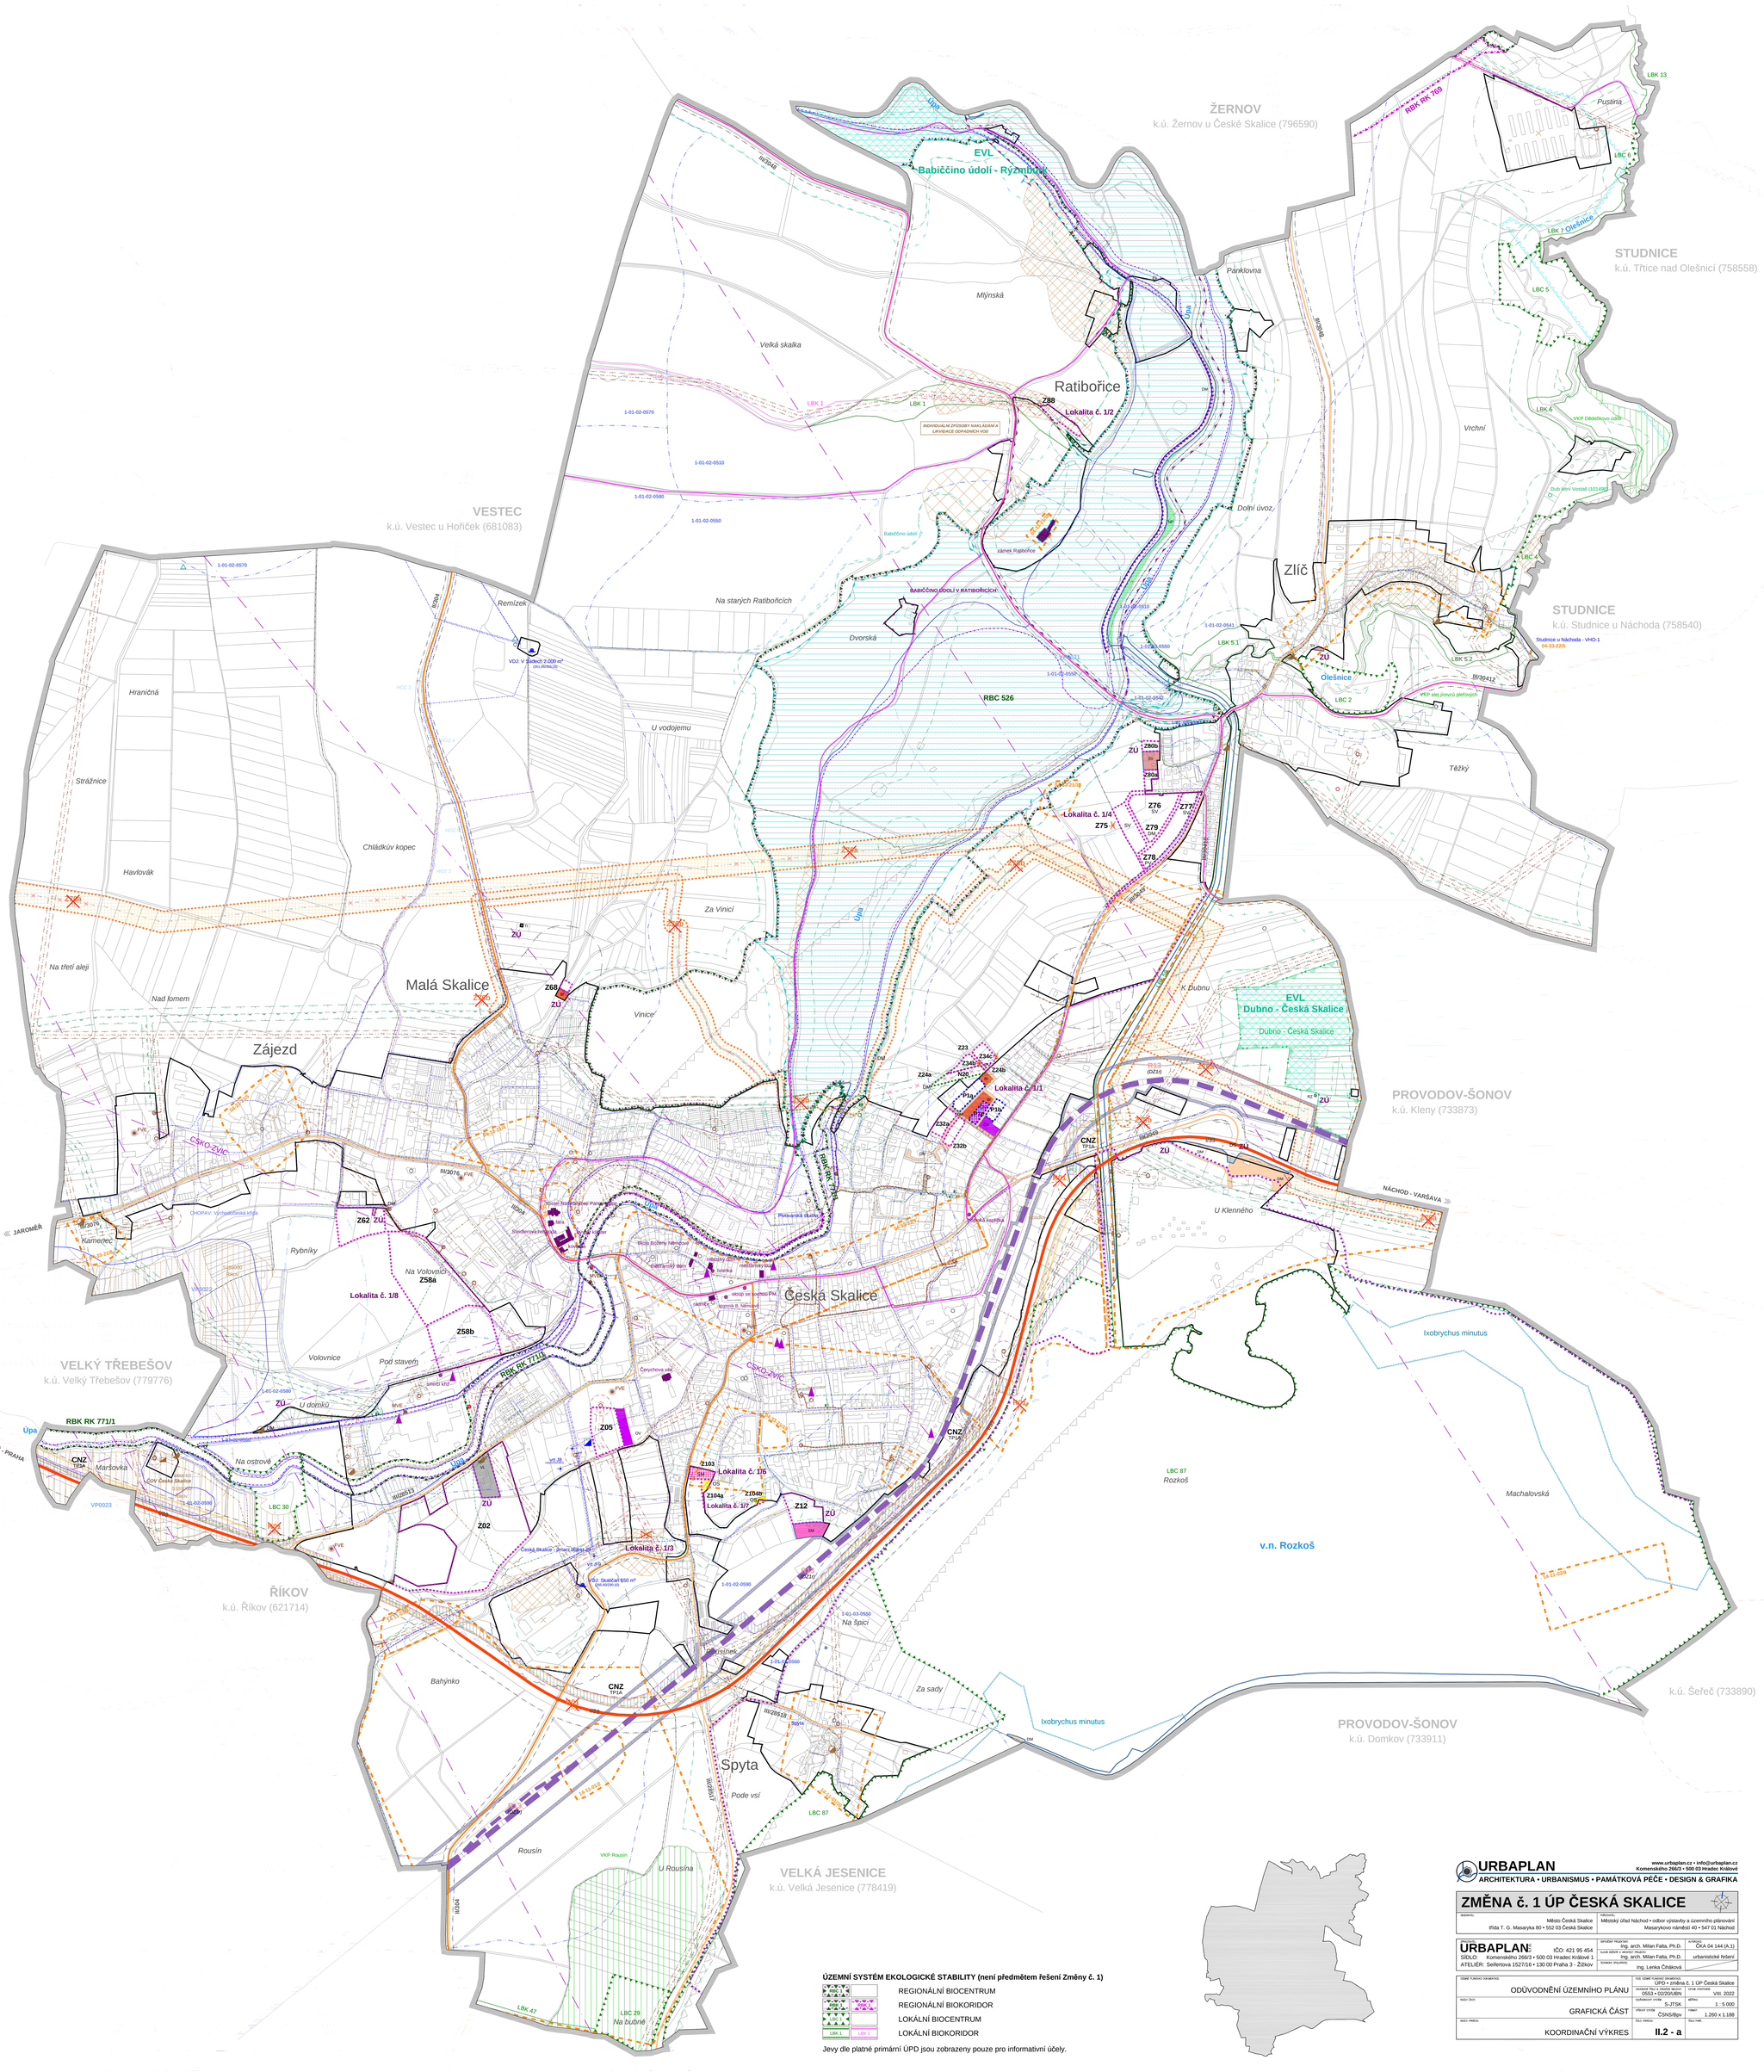
ŽERNOV
k.ú. Žernov u Česká Skalice (796590)
EVL
Babiččino údolí - Rýznburk
STUDNICE
k.ú. Třtice nad Olešnicí (758558)
VESTEC
k.ú. Vestec u Hořiček (681083)
Ratibořice
Zlíč
STUDNICE
k.ú. Studnice u Náchoda (758540)
Malá Skalice
Zájezd
Česká Skalice
PROVODOV-ŠONOV
k.ú. Kleny (733873)
VELKÝ TŘEBEŠOV
k.ú. Velký Třebešov (779776)
ŘÍKOV
k.ú. Říkov (621714)
VELKÁ JESENICE
k.ú. Velká Jesenice (778419)
PROVODOV-ŠONOV
k.ú. Domkov (733911)
k.ú. Šeřeč (733890)
EVL
Dubno - Česká Skalice
RBK RK 769
RBK RK 771/1
RBK RK 771/2
RBC 526
Úpa
Olešnice
Lokalita č. 1/2
Lokalita č. 1/4
Lokalita č. 1/1
Lokalita č. 1/8
Lokalita č. 1/6
Lokalita č. 1/7
Lokalita č. 1/3
v.n. Rozkoš
Ixobrychus minutus
Machalovská
Spyta
Rousín
U Rousína
Na bubně
Bahýnko
Za sady
Na Špici
Rozkoš
U Klenného
K Dubnu
Vinice
Na Volovnici
Volovnice
Pod stavem
U domků
Na ostrově
Maršovka
Rybníky
Kamenec
Hraničná
Strážnice
Havlovák
Na třetí aleji
Nad lomem
Chládkův kopec
U vodojemu
Za Vinicí
Remízek
Na starých Ratibořicích
Dvorská
Babiččino údolí
Mlýnská
Velká skalka
Panklovna
Pustina
Vrchní
Dolní úvoz
Těžký
Pode vsí
Na Spici
Za Vinicí
Pivovarská skalka
Čerychova vila
Sladovna
Zámek Ratibořice
BABIČČINO ÚDOLÍ V RATIBOŘICÍCH
INDIVIDUÁLNÍ ZPŮSOBY NAKLÁDÁNÍ A LIKVIDACE ODPADNÍCH VOD
NÁCHOD - VARŠAVA
JAROMĚŘ
PAŘÍŽ - PRAHA
ČSKO-ŽVIC
ŽELEZNIČNÍ TRAŤ
ÚZEMÍ SKALICE - JENEC, ÚŽEMÍ SO
VKP Rousín
VKP alej (rovců) pletových
Studnice u Náchoda - VHO-1
04-33-22/5
LBC 87
LBC 30
LBC 29
LBK 47
LBK 1
LBK 5.1
LBK 5.2
LBC 2
LBC 4
LBC 5
LBC 6
LBK 7 Olešnice
LBK 13
VKP Dědečkovo údolí
Dub letní Vostaš (101459)
Babiččino údolí
Rousín
Pode vsí
Na bubně
Za sady
Na Špici
Machalovská
Rozkoš
U Klenného
K Dubnu
Vinice
Na Volovnici
Volovnice
Pod stavem
U domků
Na ostrově
Maršovka
Rybníky
Kamenec
Hraničná
Strážnice
Havlovák
Na třetí aleji
Nad lomem
Chládkův kopec
U vodojemu
Za Vinicí
Remízek
Na starých Ratibořicích
Dvorská