


ÚZEMNÍ PLÁN DOLNÍ RADECHOVÁ

ÚPLNÉ ZNĚNÍ PO VYDÁNÍ ZMĚNY Č. 2

grafická část územního plánu
I.B2b2 - VEŘEJNÁ INFRASTRUKTURA
TECHNICKÁ INFRASTRUKTURA - VODNÍ HOSPODÁŘSTVÍ

M 1 : 5 000

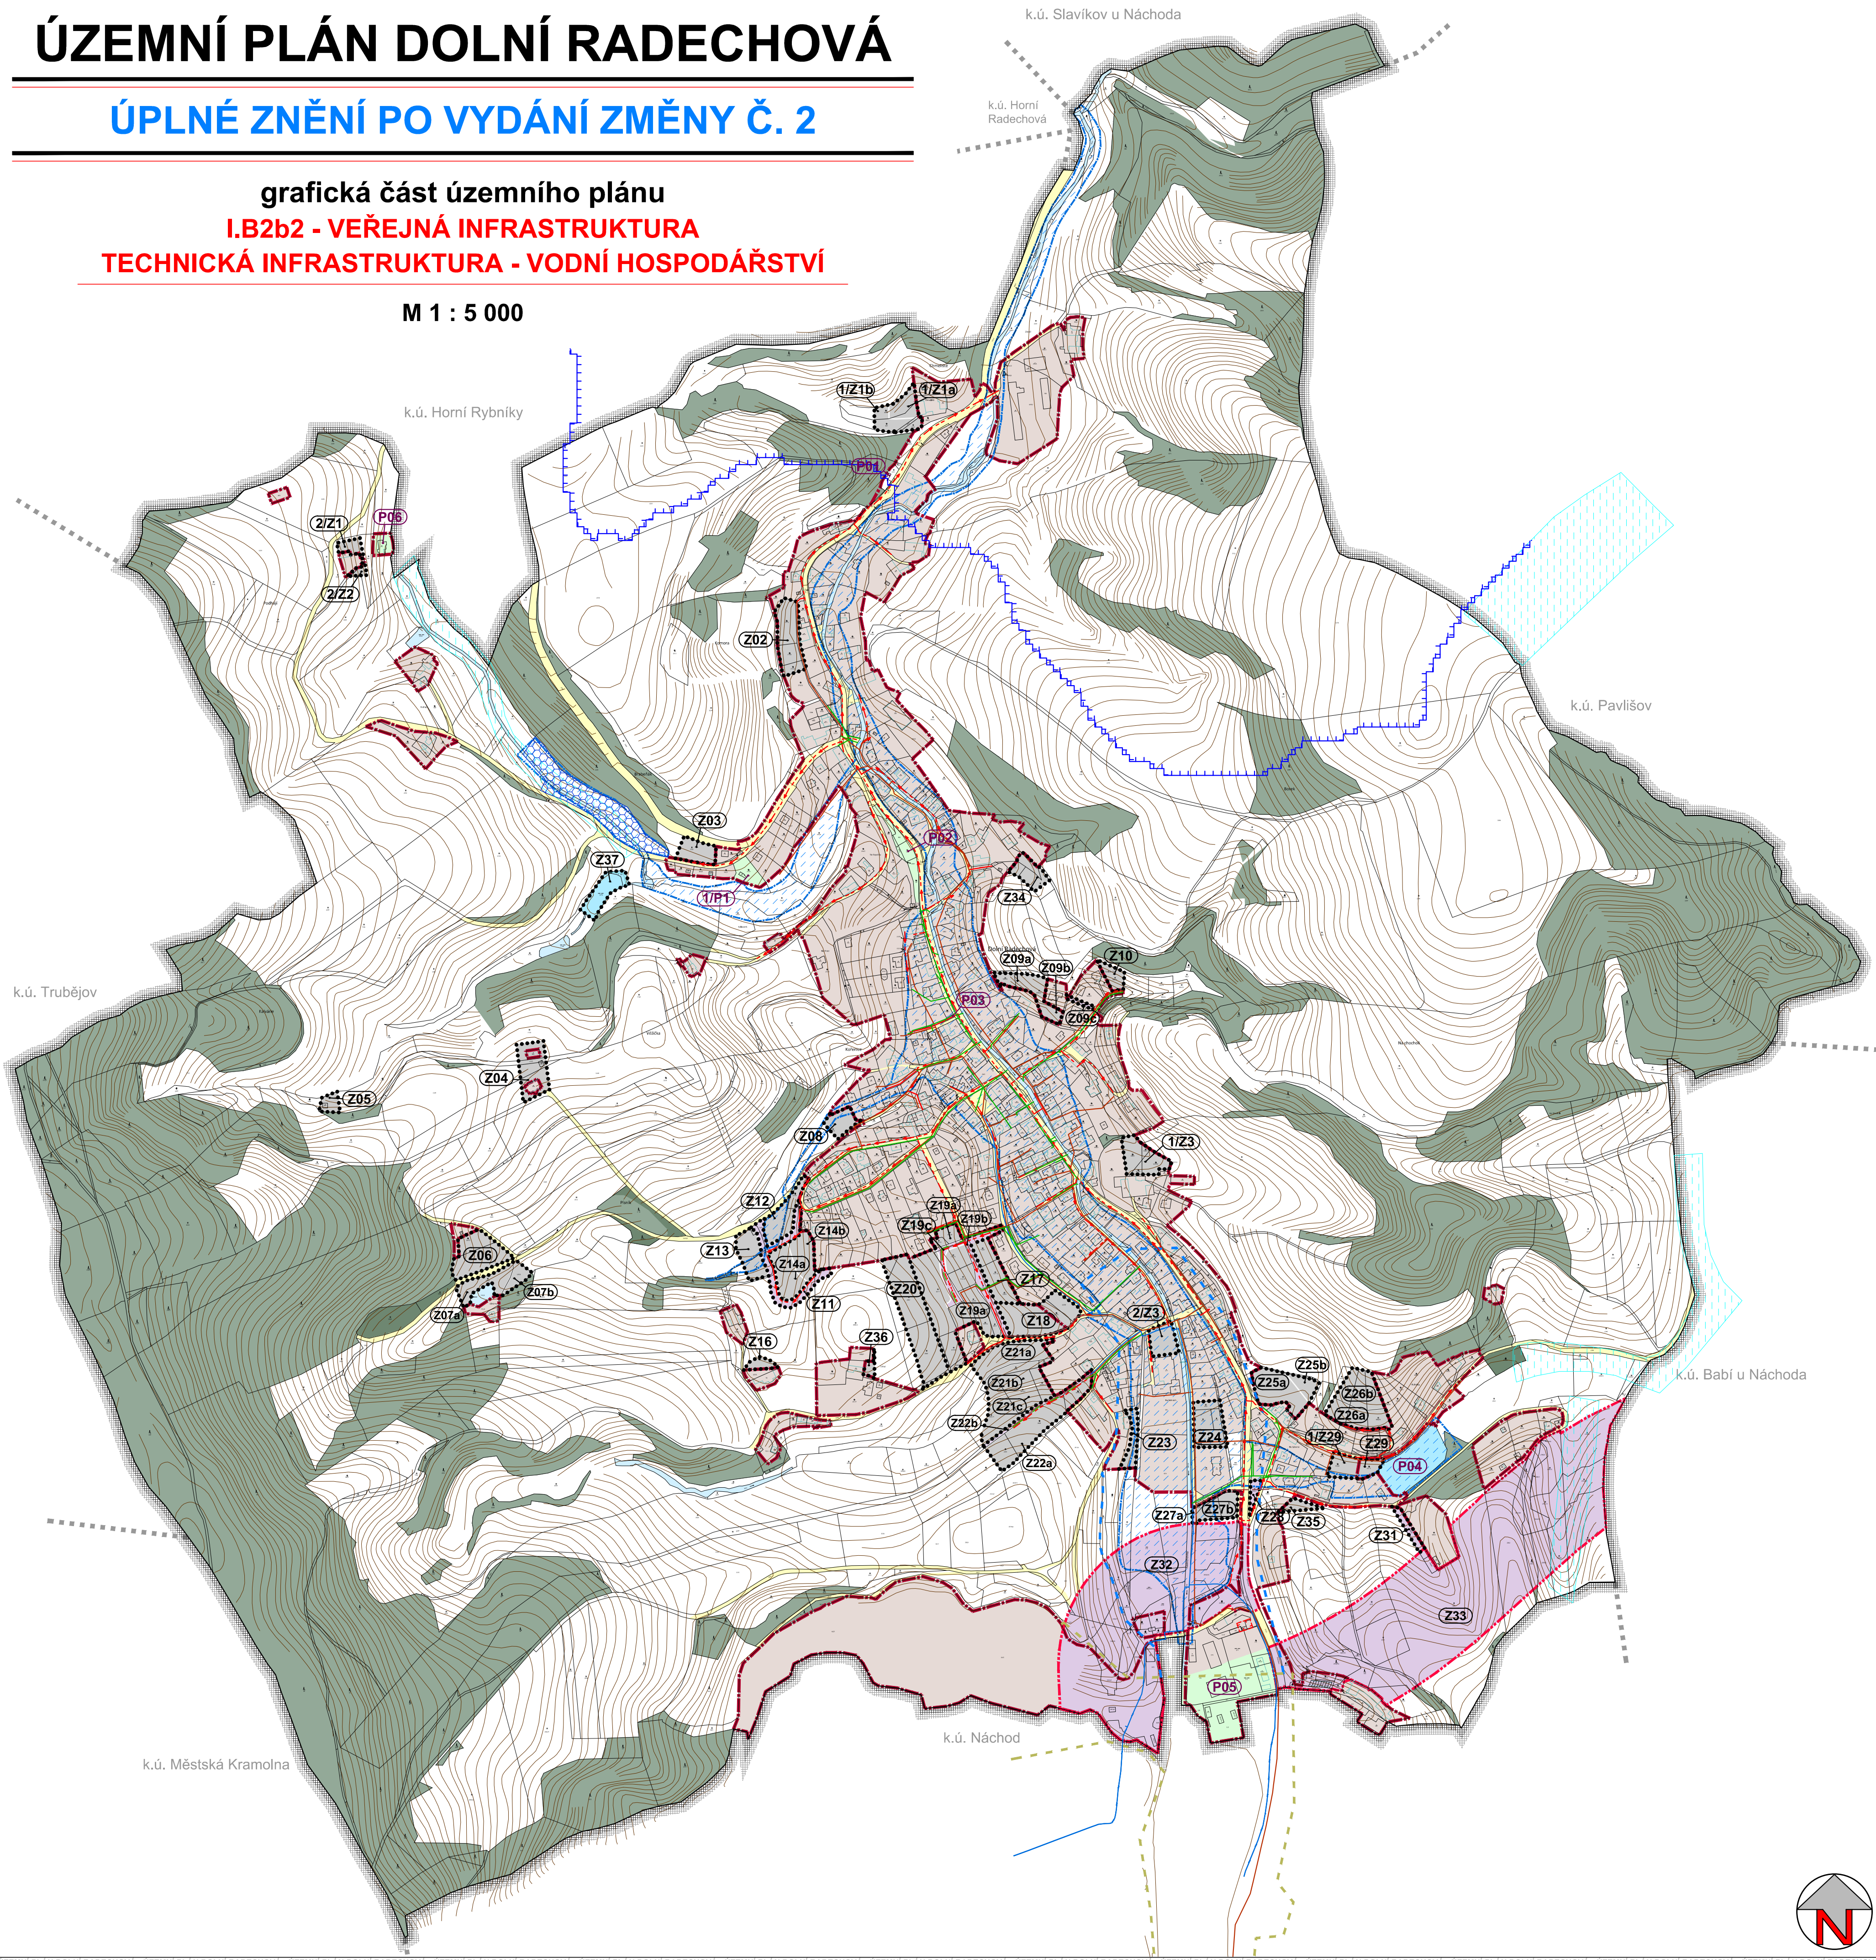

LEGENDA:

stav	návrh ÚP	
		hranice řešeného území
		hranice katastrálního území
		hranice zastavěného území k datu 21. 01. 2022
		hranice zastavitelné plochy
		hranice koridoru dopravní infrastruktury
		označení zastavitelné plochy, koridoru
		označení plochy přestavby

stabilizované plochy	plochy změn	
	rozvojové plochy	plochy přestavby
		plochy urbanizované - mimo ploch dopravní infrastruktury
		plochy dopravní infrastruktury silniční a silniční místní, plochy veřejných prostranství
		vodní plochy a toky
		plochy lesa

poznámka

	jevy informativní
	jevy schvalované

VODNÍ HOSPODÁŘSTVÍ

stav	návrh ÚP	
		ochranné pásmo vodního zdroje - I. stupeň
		vodovod
		splašková kanalizace
		dešťová kanalizace
		investice do půdy - meliorace
		plocha pro vznik protierozních a protipovodňových opatření
		informativní vyznačení záplavového území
		území zvláštní povodně (vzdutí Radechovky)
		území zvláštní povodně (popel + voda s popelem)
		povodí kritických bodů

Objednatel :
Obec Dolní Radechová

Zhotovitel :
Atelier "AURUM" s.r.o., Pardubice

Zodpovědný projektant :
Ing. arch. Ivana Petrá
Ing. arch. Dana Suchánková
Ing. arch. Jana Půlpytlová
Ing. Drahomír Ježek

aurum[®]
s.r.o.
ARCHITEKTURA • URBANISMUS
REGIONÁLNÍ ÚZEMNÍ MANAGEMENT

zakázka :
21/23

etapa :
ÚPLNÉ ZNĚNÍ

datum :
08/2022

měřítko :
1 : 5 000

ÚZEMNÍ PLÁN DOLNÍ RADECHOVÁ
ÚPLNÉ ZNĚNÍ PO VYDÁNÍ ZMĚNY Č. 2

Veř. infrastr. - techn. infrastruktura - vodní hospodářství

příloha č.:
I.B2b2