


ODŮVODNĚNÍ ÚZEMNÍHO PLÁNU
DOLNÍ RADECHOVÁ

ÚPLNÉ ZNĚNÍ PO VYDÁNÍ ZMĚNY Č. 2

grafická část odůvodnění územního plánu
II.B2 - KOORDINAČNÍ VÝKRES

M 1 : 5 000

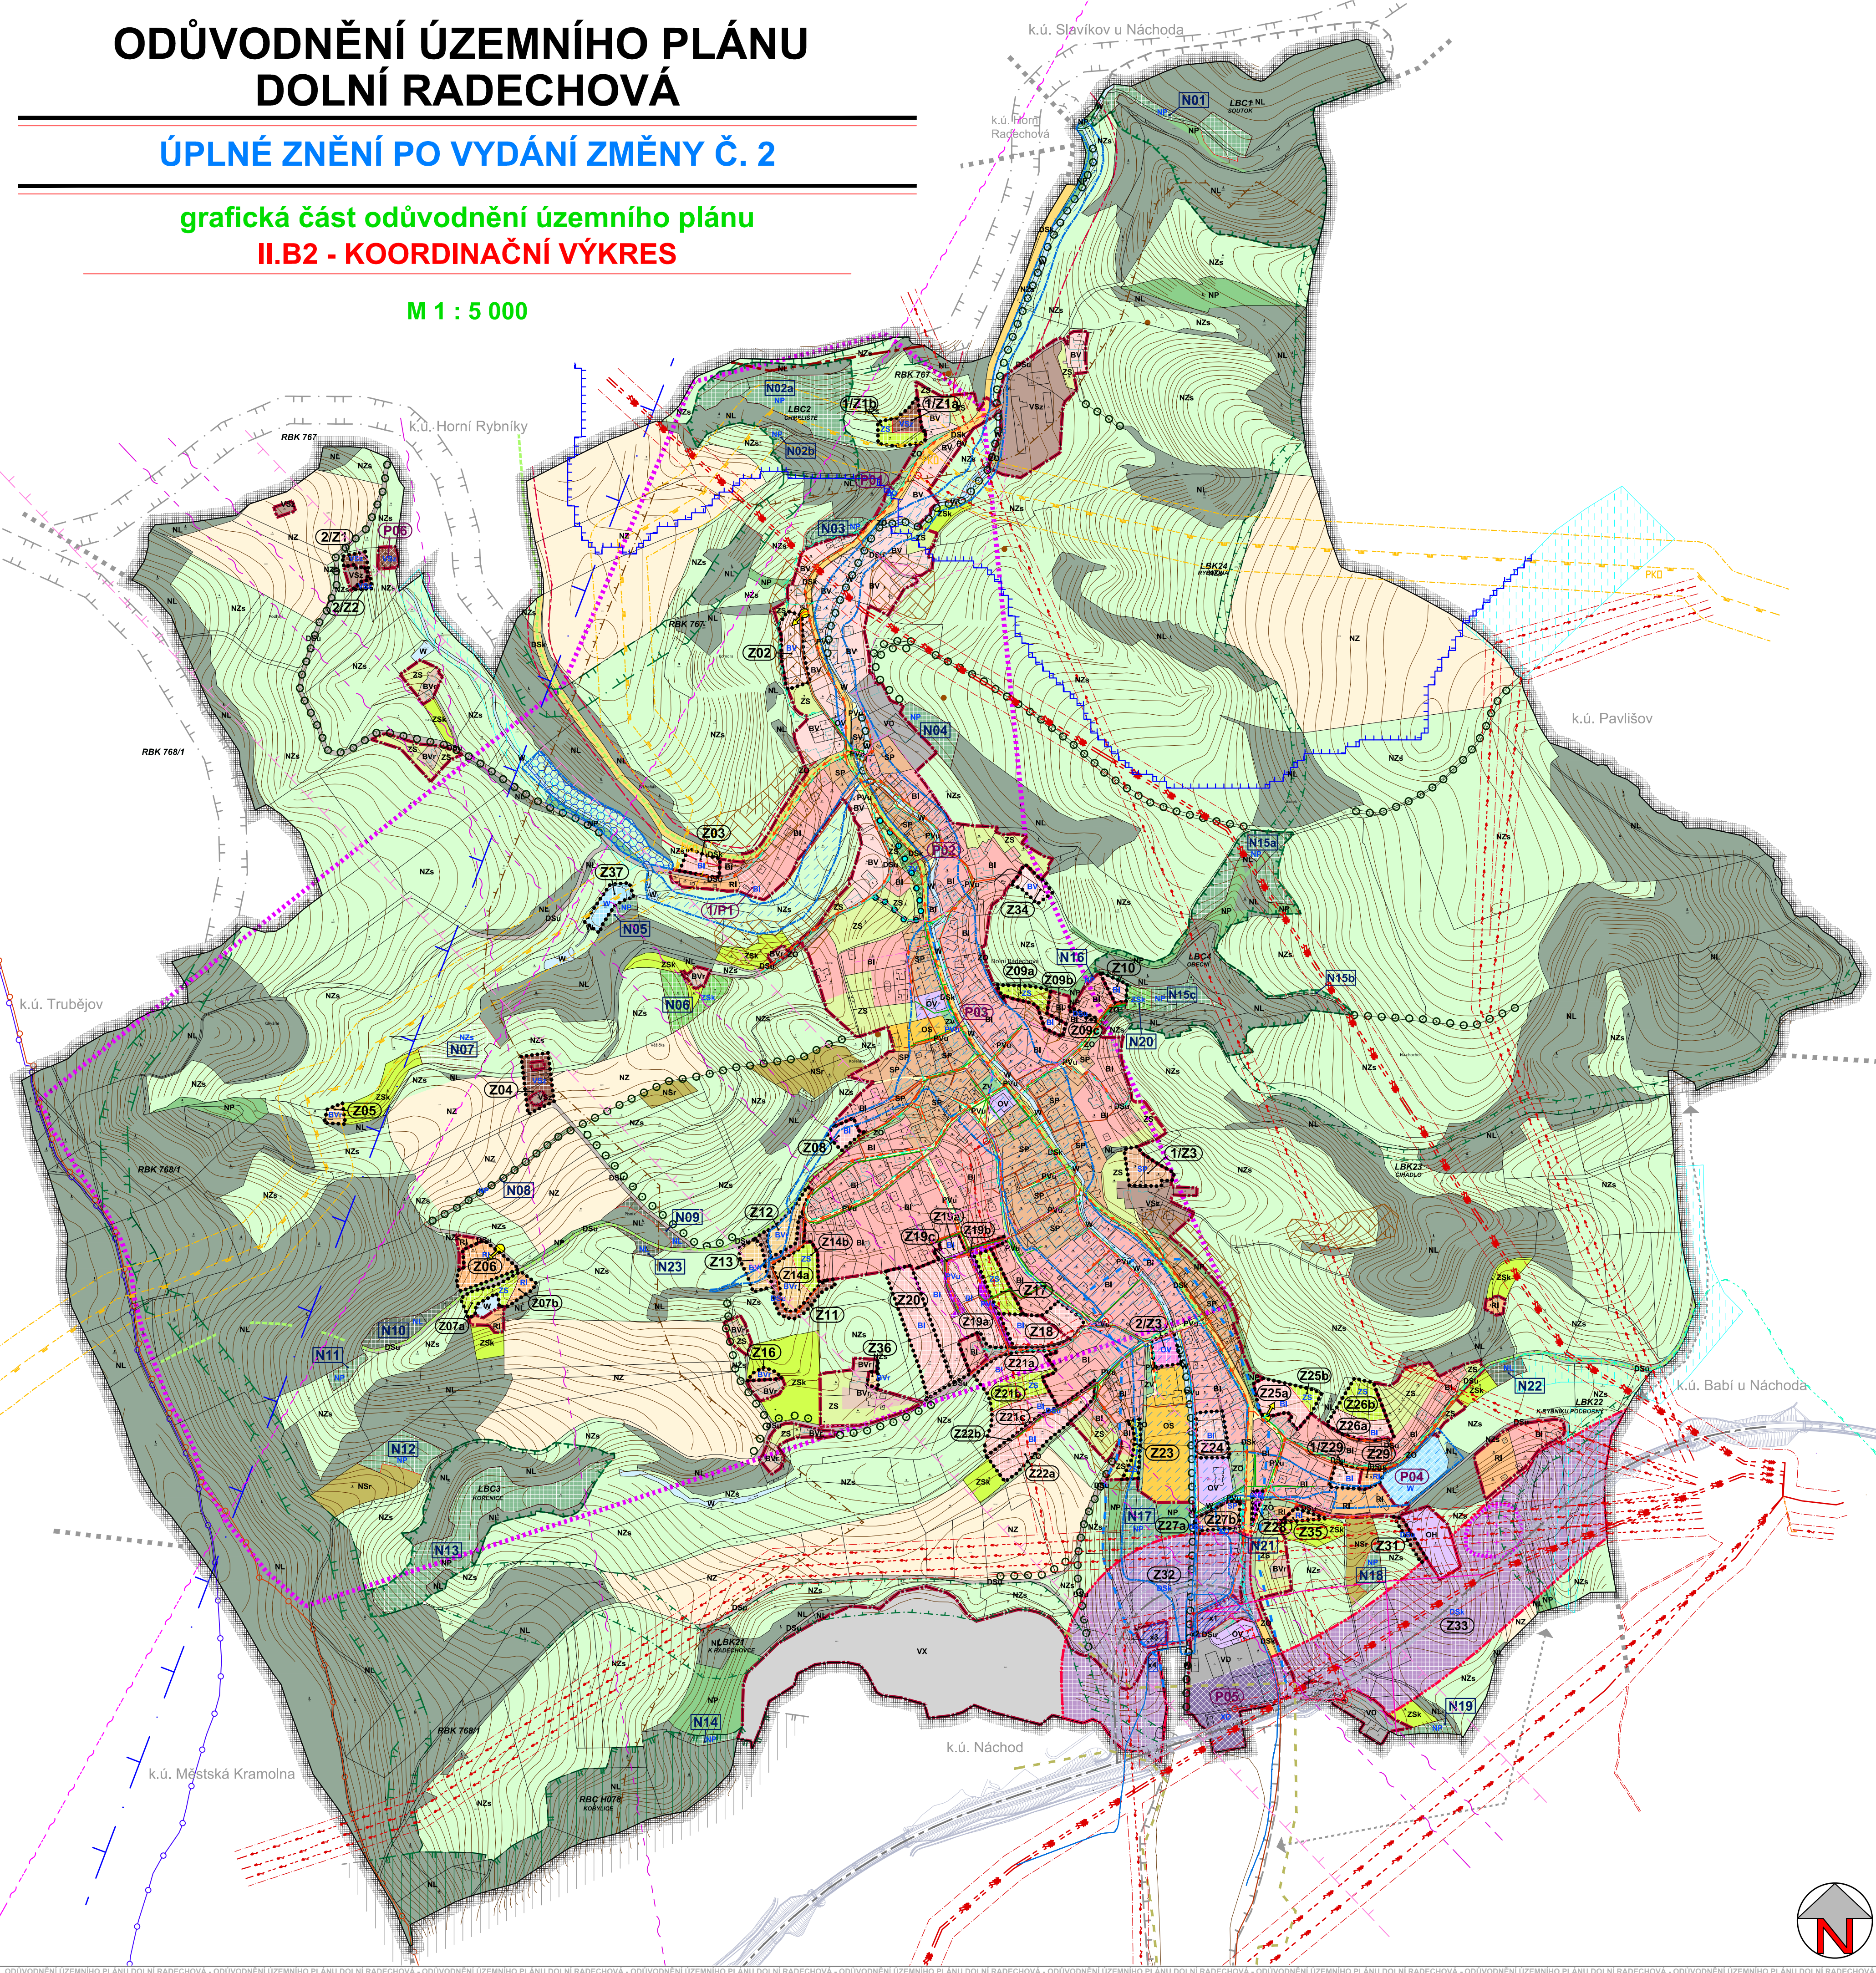

LEGENDA:

stav	návrh ÚP	
		hranice řešeného území
		hranice katastrálního území
		hranice zastavěného území k datu 21. 01. 2022
		hranice zastavitelné plochy
		hranice koridoru dopravní infrastruktury
		označení plochy změny - zastavitelné plochy, koridoru
		označení plochy změny - plochy změn v krajině
		označení plochy změny - plochy přestavby

ÚZEMNÍ SYSTÉM EKOLOGICKÉ STABILITY

funkční	k založení	
		regionální biocentrum
		regionální biokoridor
		lokální biocentrum
		lokální biokoridor
		popis prvků ÚSES

PLOCHY S ROZDÍLNÝM ZPŮSOBEM VYUŽITÍ - FUNKČNÍ VYUŽITÍ

	stabilizované plochy	rozvojové plochy	plochy přestavby	
PLOCHY BYDLENÍ	BI	BI	BI	bydlení v rodinných domech - příměstské
	BV	BV		bydlení v rodinných domech - venkovské
	BVr	BVr		bydlení v rodinných domech - venkovské rozptýlené
PLOCHY REKREACE	RI	RI		rekreace individuální
PLOCHY OBČANSKÉHO VYBAVENÍ	OV	OV		občanské vybavení - veřejná infrastruktura
	OS			občanské vybavení - tělovýchovná a sportovní zařízení
	OH			občanské vybavení - hřbitovy
PLOCHY VEŘEJNÝCH PROSTRANSTVÍ	PVu	PVu	PVu	veřejná prostranství - uliční prostory
PLOCHY SMÍŠENÉ OBYTNÉ	SP	SP		plochy smíšené obytné - příměstské
PLOCHY DOPRAVNÍ INFRASTRUKTURY	DSk	DSk		dopravní infrastruktura silniční - komunikace
	DSu	DSu		dopravní infrastruktura silniční místní - komunikace obslužné a účelové
PLOCHY VÝROBY A SKLADOVÁNÍ	VD			výroba a skladování - drobná a řemeslná výroba
	VX			výroba a skladování - se specifickým využitím
PLOCHY SMÍŠENÉ VÝROBNÍ	VSk	VSk	VSk	plochy smíšené výrobní - podnikání v zemědělství
PLOCHY SYSTÉMU SÍDELNÍ ZELENÉ	ZV			zeleň na veřejných prostranstvích
	ZS	ZS		zeleň soukromá a vyhrazená sídelní
	ZSk	ZSk		zeleň soukromá a vyhrazená v krajině
	ZO	ZO	ZO	zeleň ochranná a izolační
PLOCHY VODNÍ A VODOHOSPODÁŘSKÉ	W	W	W	vodní plochy a toky
PLOCHY ZEMĚDĚLSKÉ	NZ			plochy zemědělsky obhospodařované půdy
	NZs	NZs		plochy smíšené krajinné
PLOCHY LESNÍ	NL			plochy lesa
PLOCHY PŘÍRODNÍ	NP	NP		přírodní krajinná zeleň
PLOCHY SMÍŠENÉ NEZASTAVĚNÉHO ÚZEMÍ	NSr			smíšené plochy nezastavěného území - rekreační nepobytové
PLOCHY SPECIFICKÉ				plochy v kontaktu s koridorem silnice I. třídy trasovaného nad terénem

DOPLŇKOVÉ CHARAKTERISTIKY PLOCH S ROZDÍLNÝM ZPŮSOBEM VYUŽITÍ

stav	návrh ÚP	
		plochy s podmíněně přípustným stávajícím využitím
		významná krajinná liniová zeleň

DOPRAVA, ENERGETIKA, SPOJE

stav	návrh ÚP	
		cyklotrasy
		cyklostezky
		turistické trasy
		směr dopr. napojení rozv.lokality
		schematické naznačení dopravního propojení
		schematické naznačení řešení staveb dopr.infrastrukt. v rámci koridoru (vymezeného pro tyto stavby)
		ochranné pásmo letiště
		silniční ochranné pásmo
		nadzemní vedení elektro VVN 110 kV
		nadzemní vedení elektro VN 35 kV
		trafostanice
		ochranné pásmo vedení a zařízení elektrizační soustavy
		podzemní vedení elektro VN
		vysokotlaký plynovod
		bezpečnostní pásmo plynárenských zařízení
		propojovací objekty (příslušenství VTL plynovodů)
		středotlaký plynovod
		podzemní vedení sítě elektronických komunikací
		radioreleová trasa
		ochranné pásmo radioreleové trasy

Pozn.: Celé správní území je situováno v zájmovém území Ministerstva obrany ČR.

VODNÍ HOSPODÁŘSTVÍ

stav	návrh ÚP	
		ochranné pásmo vodního zdroje - I. stupeň
		vodovod
		splašková kanalizace
		dešťová kanalizace
		investice do půdy - meliorace
		plocha pro vznik protierozních a protipovodňových opatření
		povodí kritických bodů

DALŠÍ LIMITY VYUŽITÍ ÚZEMÍ A OMEZUJÍCÍ VLIVY

stav	návrh ÚP	
		území s archeologickými nálezy - UAN1
		území s archeologickými nálezy - UAN2
		sesuvné území
		informativní vyznačení záplavového území
		území zvláštní povodně (vzdutí Radechovky)
		území zvláštní povodně (popel + voda s popelem)
		významné migrační území
		osa významného migračního území

Řešené území: správní území obce Dolní Radechová - k.ú. Dolní Radechová

Objednatel : Obec Dolní Radechová	 ARCHITEKTURA • URBANISMUS REGIONÁLNÍ ÚZEMNÍ MANAGEMENT
Zhotovitel : Atelier "AURUM" s.r.o., Pardubice	
Zodpovědný projektant : Ing. arch. Ivana Petřů	zakázka : 21/23
Zpracovatelský kolektiv : Ing. arch. Ivana Petřů, Ing. Pavel Petřů Ing. arch. Dana Suchánková Ing. arch. Jana Půlpytlová Ing. Drahomír Ježek	etapa: ÚPLNÉ ZNĚNÍ datum : 08/2022 měřítko : 1 : 5 000

ÚZEMNÍ PLÁN DOLNÍ RADECHOVÁ ÚPLNÉ ZNĚNÍ PO VYDÁNÍ ZMĚNY Č. 2 ODŮVODNĚNÍ ÚP - Koordinační výkres	příloha č.: II.B1
--	-----------------------------