


ÚZEMNÍ PLÁN DOLNÍ RADECHOVÁ

ÚPLNÉ ZNĚNÍ PO VYDÁNÍ ZMĚNY Č. 2

grafická část územního plánu

I.B2b1 - VEŘEJNÁ INFRASTRUKTURA
TECHNICKÁ INFRASTRUKTURA - ENERGETIKA, DOPRAVA

M 1 : 5 000

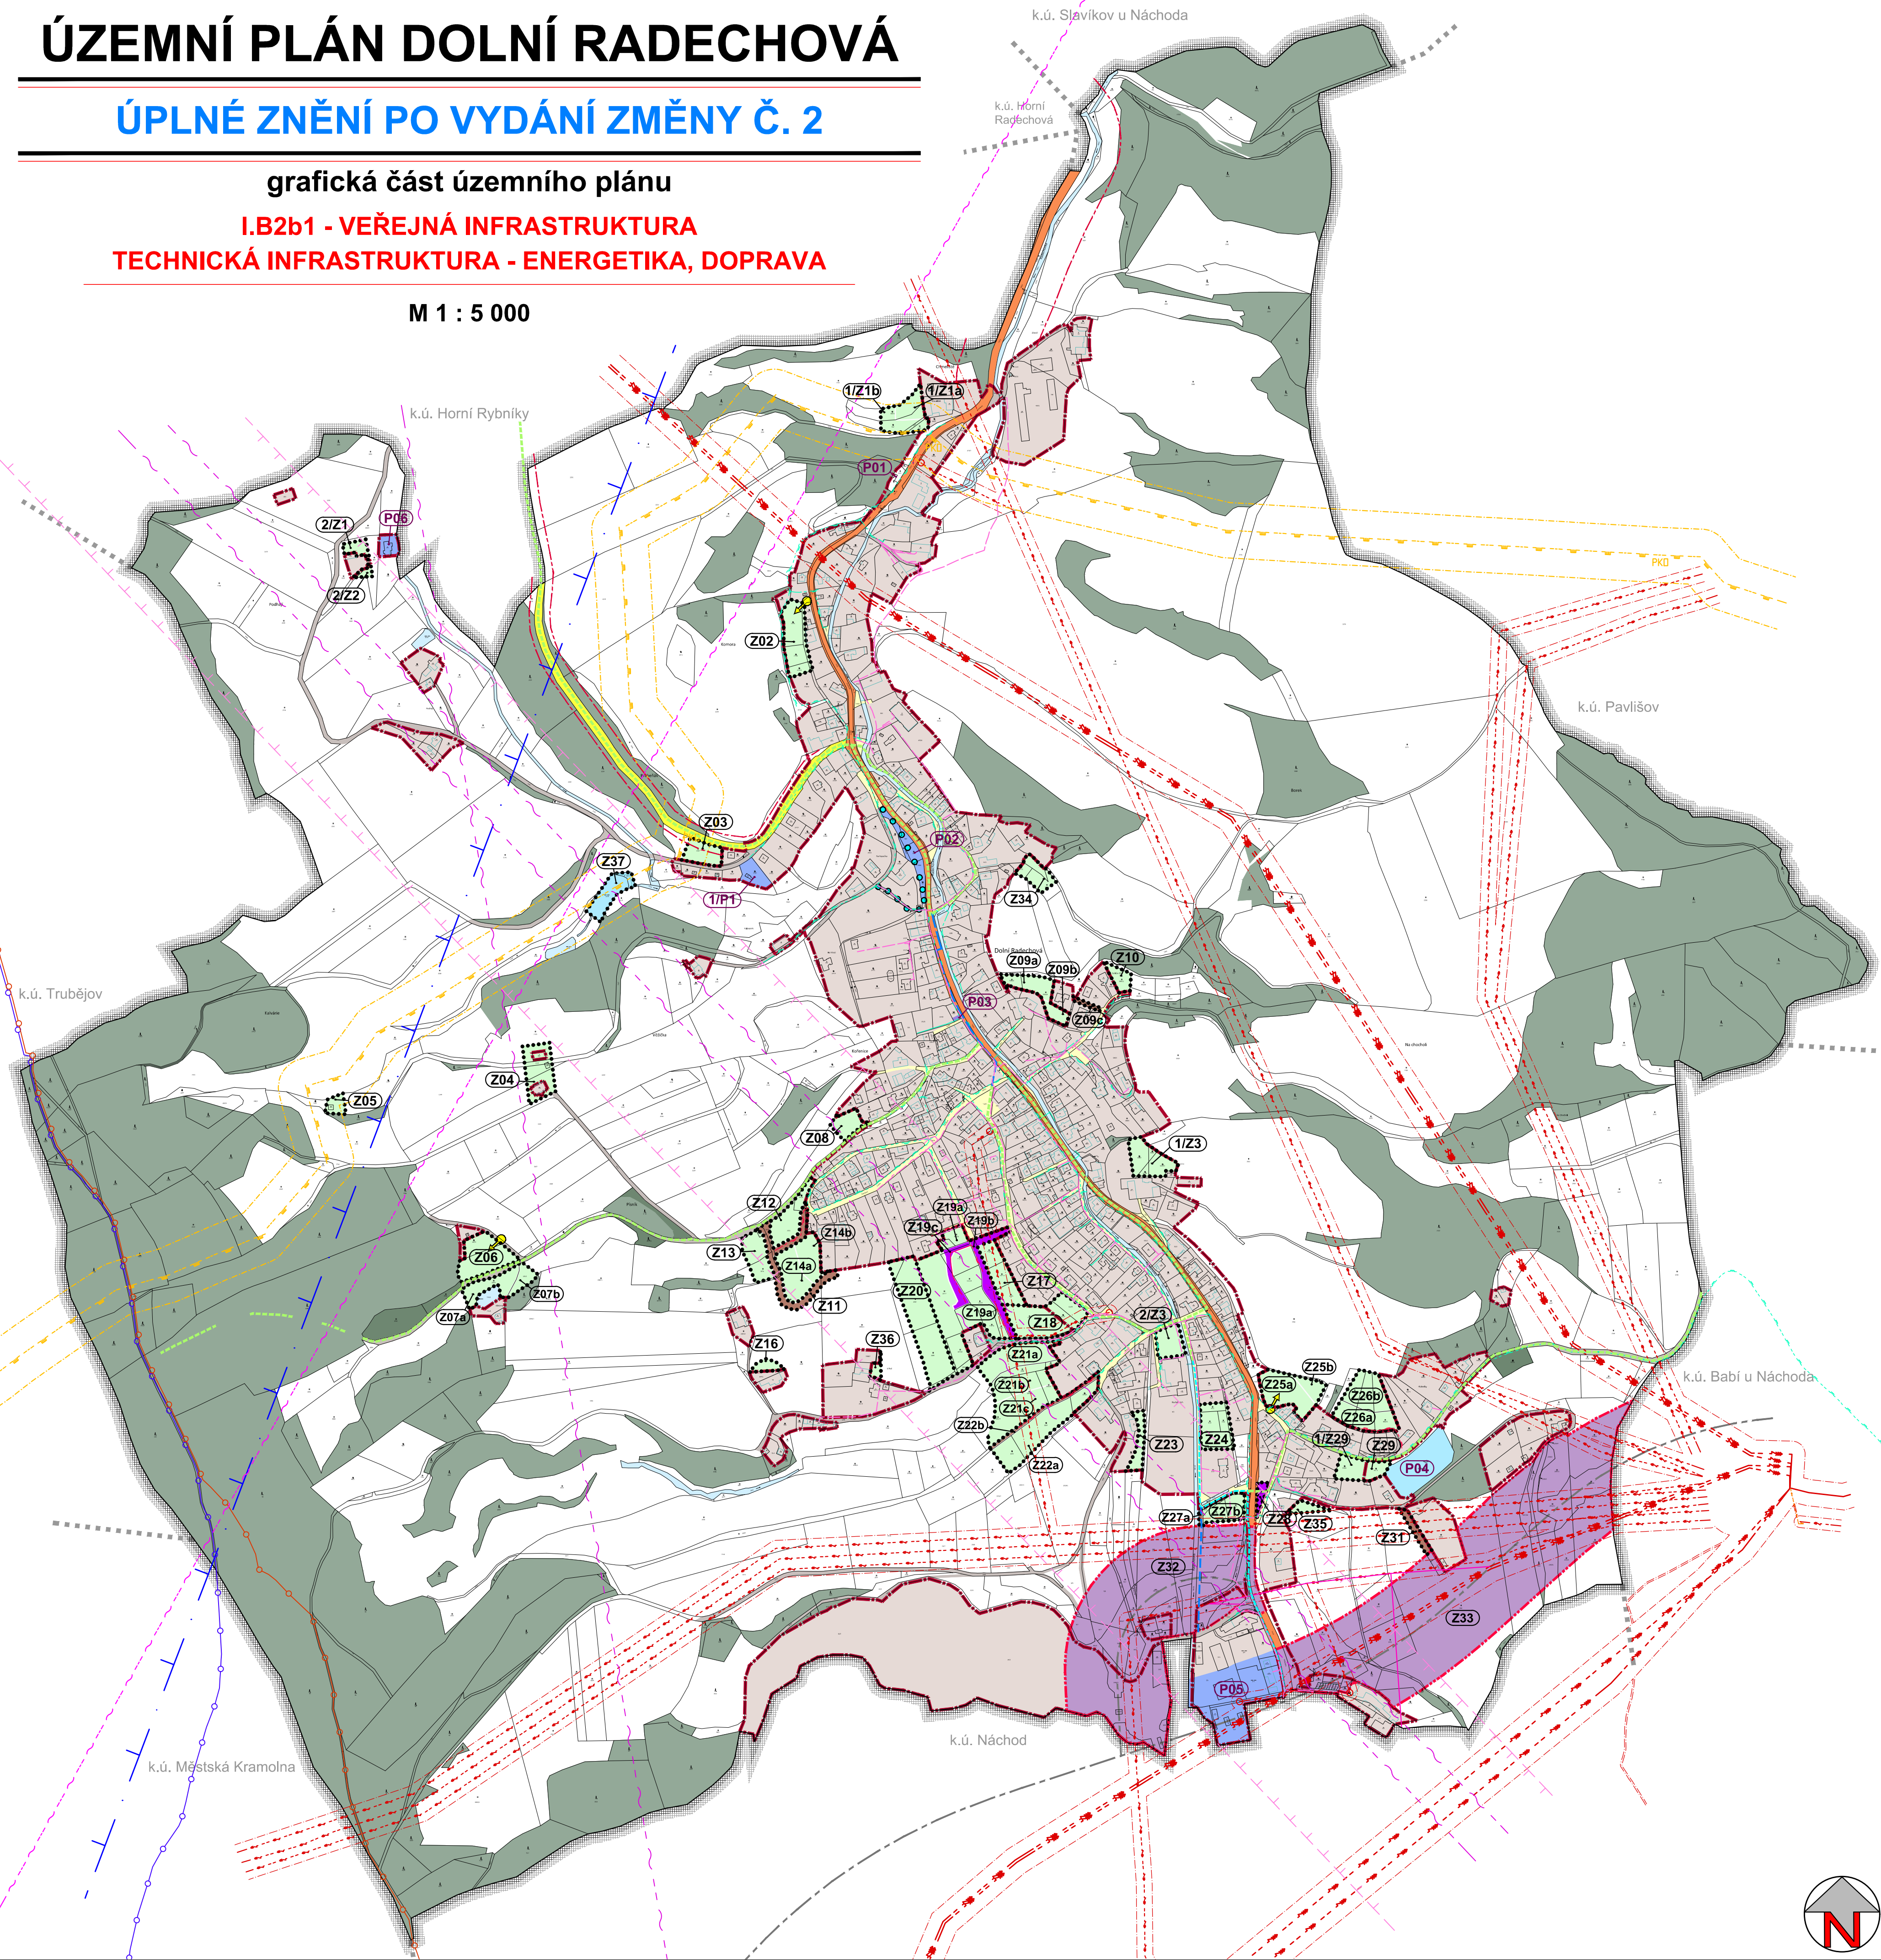

LEGENDA:

stav	návrh ÚP	
		hranice řešeného území
		hranice katastrálního území
		hranice zastavěného území k datu 21. 01. 2022
		hranice zastavitelné plochy
		hranice koridoru dopravní infrastruktury
		označení zastavitelné plochy, koridoru
		označení plochy přestavby

stabilizované plochy	rozpočtové plochy	pl. přestavby	
			plochy urbanizované - mimo ploch dopravní infrastruktury
			vodní plochy a toky
			plochy lesa

poznámka

	jevy informativní
	jevy schvalované

ENERGETIKA

stav	návrh ÚP	územní rezerva	
			nadzemní vedení elektro VVN 110 kV
			nadzemní vedení elektro VN 35 kV
			trafostanice
			ochranné pásmo vedení a zařízení elektrizační soustavy
			podzemní vedení elektro VN
			vysokotlaký plynovod
			bezpečnostní pásmo plynárenských zařízení
			propojovací objekty (příslušenství VTL plynovodů)
			středotlaký plynovod

SPOJE

stav	návrh ÚP	
		podzemní vedení sítě elektronických komunikací
		radioreleová trasa
		ochranné pásmo radioreleové trasy

DOPRAVA

stav	návrh ÚP	pl. přestavby	
			silnice I. třídy
			silnice III. třídy
			veřejná prostranství - uliční prostory
			významné místní účelové komunikace
			cyklotrasy
			cyklostezky
			turistické trasy
			směr dopravního napojení rozvojové lokality
			schematické naznačení pěšího propojení
			schematické naznačení osy komunikace v koridoru pro dopr. infrastrukturu
			ochranné pásmo letiště
			silniční ochranné pásmo

Objednatel : Obec Dolní Račechov	
Zhotovitel : Atelier "AURUM" s.r.o., Pardubice	ARCHITEKTURA • URBANISMUS REGIONÁLNÍ ÚZEMNÍ MANAGEMENT
Zodpovědný projektant : Ing. arch. Ivana Petřů	zakázka : 21/23
Zpracovatelský kolektiv : Ing. arch. Ivana Petřů, Ing. Pavel Petřů Ing. arch. Dana Suchánková Ing. arch. Jana Půlpytlová Ing. Drahomír Ježek	etapa: ÚPLNÉ ZNĚNÍ
	datum : 08/2022
	měřítko : 1 : 5 000
ÚZEMNÍ PLÁN DOLNÍ RADECHOVÁ ÚPLNÉ ZNĚNÍ PO VYDÁNÍ ZMĚNY Č. 2	
Veř. infrastr. - techn. infrastruktura - energetika, doprava	
příloha č.: I.B2b1	