


ÚZEMNÍ PLÁN DOLNÍ RADECHOVÁ

grafická část územního plánu

I.B2b1 - VEŘEJNÁ INFRASTRUKTURA

TECHNICKÁ INFRASTRUKTURA - ENERGETIKA, DOPRAVA

M 1 : 5 000

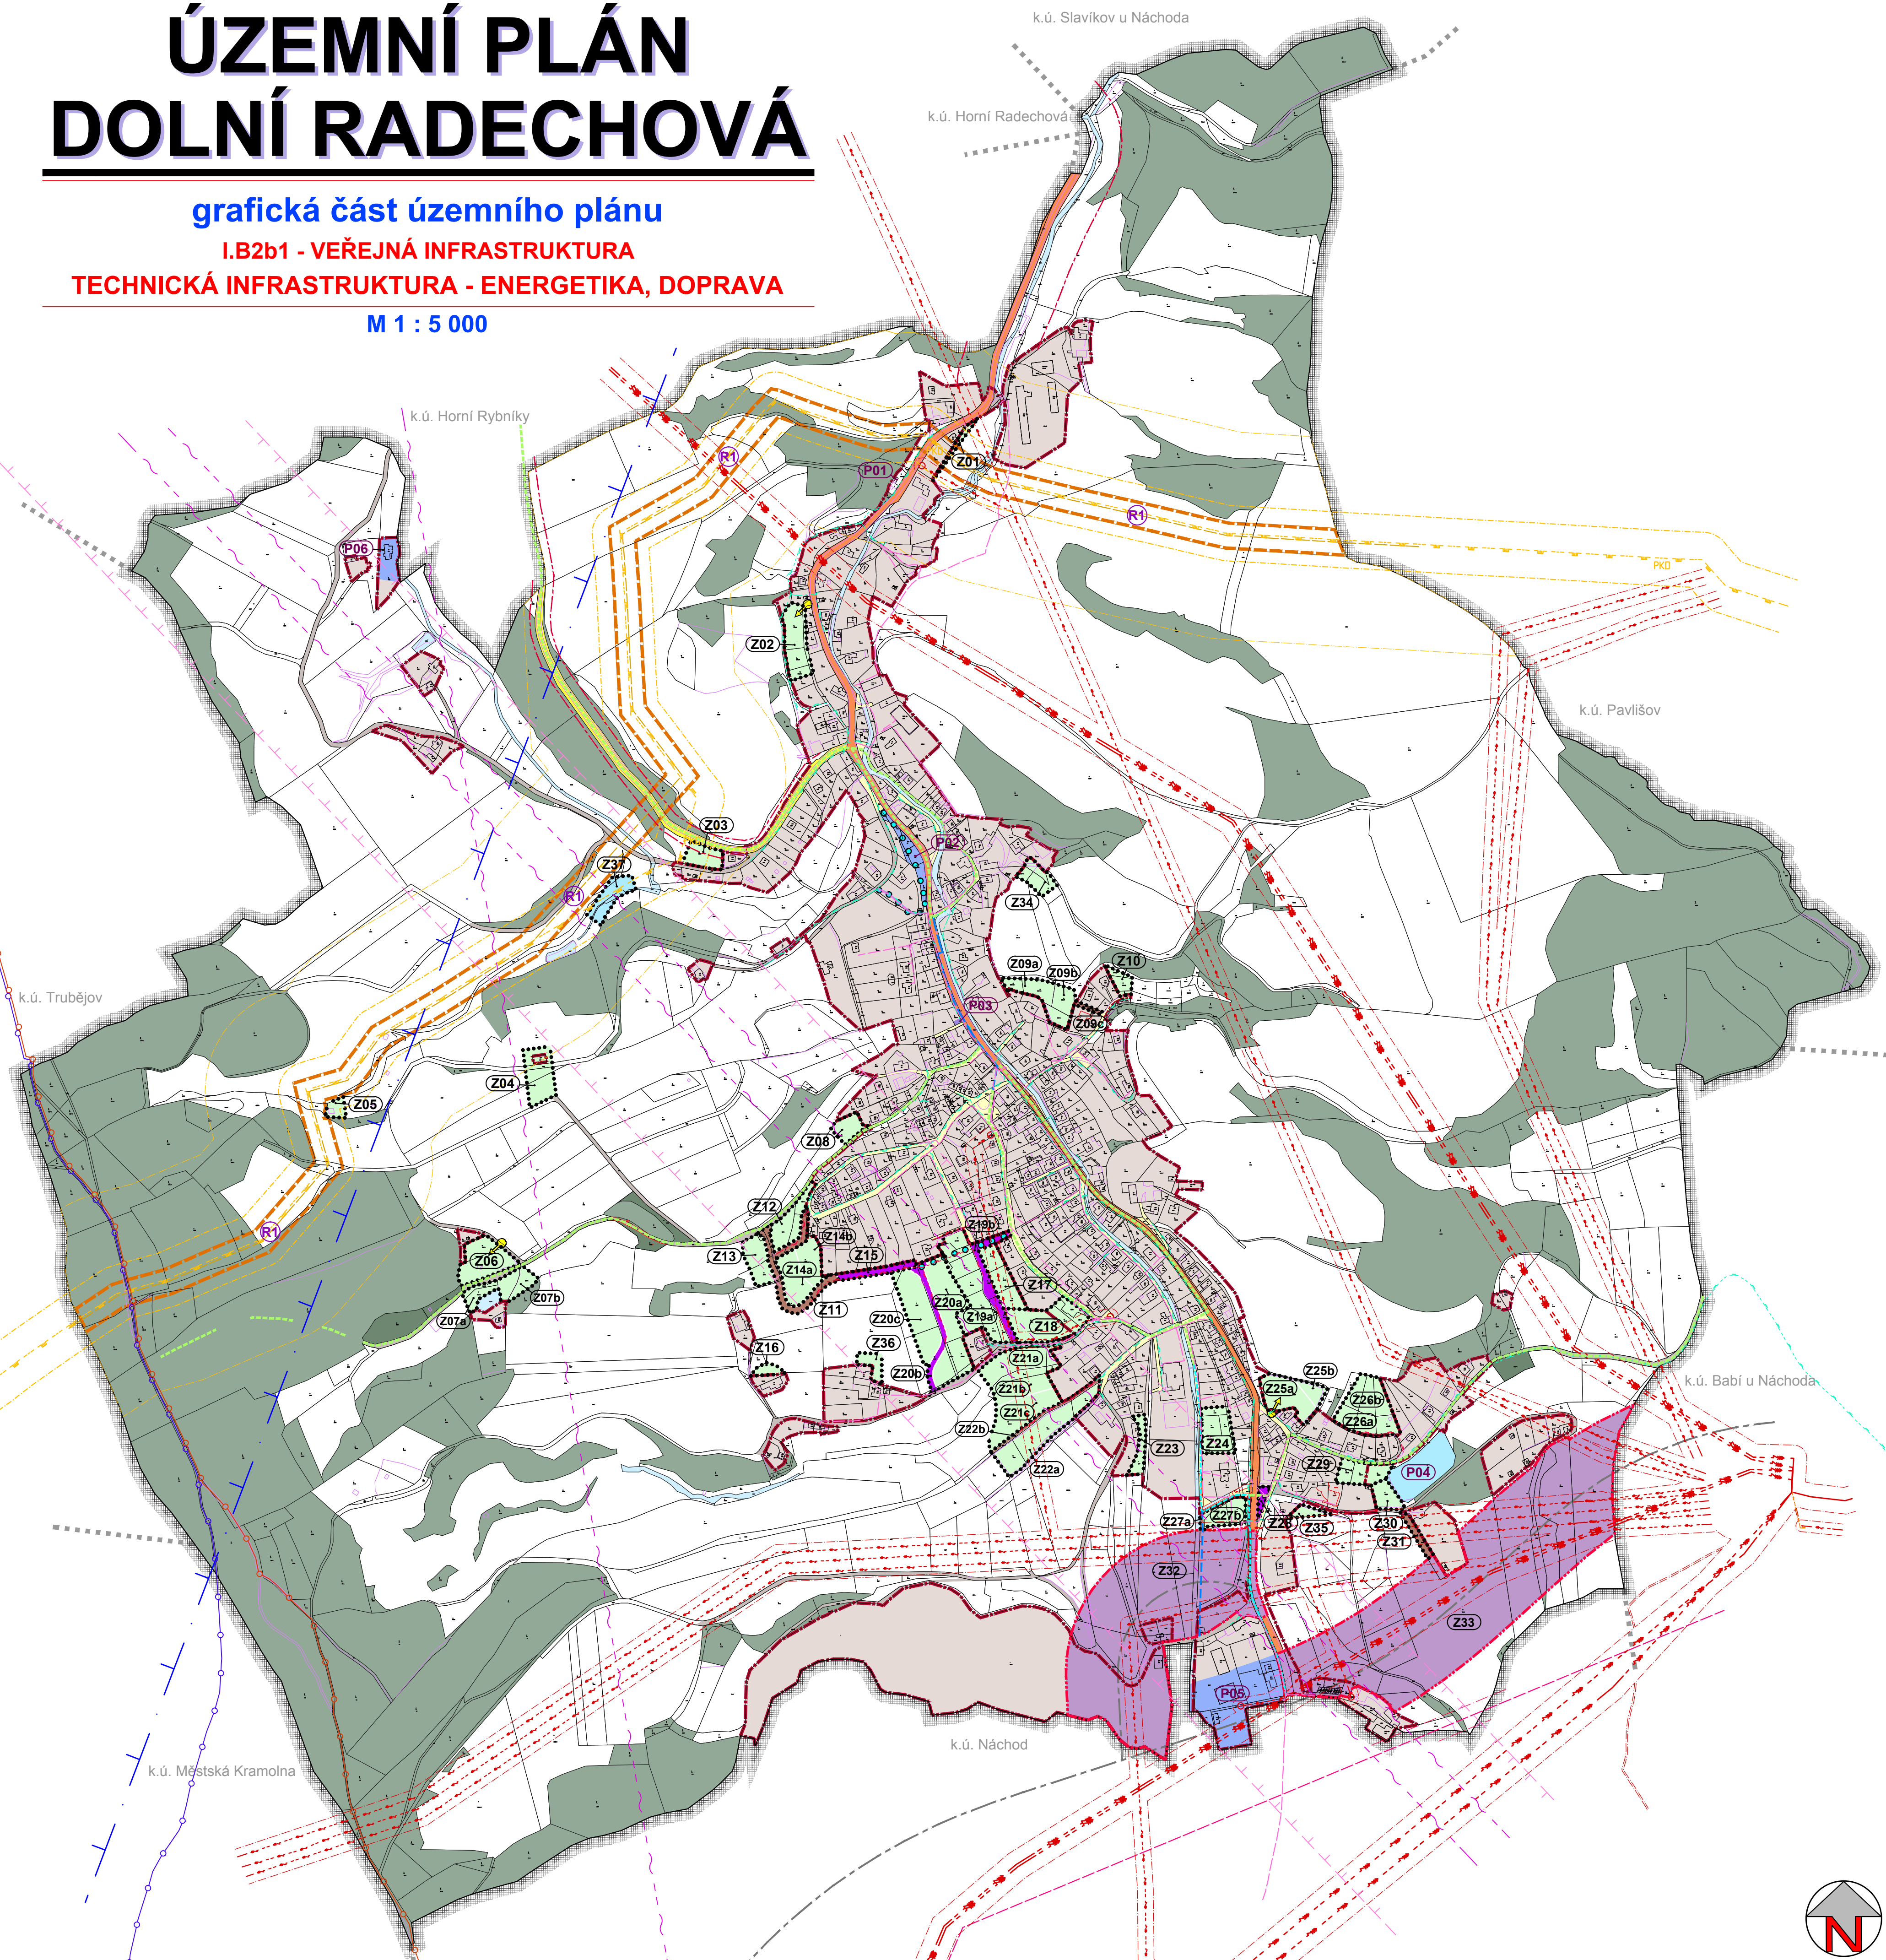

LEGENDA:

stav	návrh ÚP	
		hranice řešeného území
		hranice katastrálního území
		doplnění mapového podkladu dle aktuálních dat KN
		hranice zastavěného území k datu 01/2013
		hranice zastavitelné plochy
		hranice zastavitelné plochy - koridor pro dopravní infrastrukturu
		označení zastavitelné plochy
		označení plochy přestavby
		označení územní rezervy

stabilizované plochy	plochy změn	
		plochy urbanizované - mimo ploch dopravní infrastruktury
		vodní plochy a toky
		plochy lesa

poznámka

	jevy informativní
	jevy schvalované

ENERGETIKA

stav	návrh ÚP	územní rezerva	
			nadzemní vedení elektro VVN 110 kV
			nadzemní vedení elektro VN 35 kV
			trafostanice
			ochranné pásmo vedení a zařízení elektrizační soustavy
			velmi vysokotlaký plynovod (koridor úz. rezervy)
			vysokotlaký plynovod
			bezpečnostní pásmo plynárenských zařízení
			propojovací objekty (příslušenství VTL plynovodů)
			středotlaký plynovod

SPOJE

stav	návrh ÚP	
		podzemní vedení sítě elektronických komunikací
		radioreleová trasa
		ochranné pásmo radioreleové trasy

DOPRAVA

stav	návrh ÚP	pl.přestavb	
			silnice I. třídy
			silnice III. třídy
			veřejná prostranství - uliční prostory
			významné místní účelové komunikace
			cyklotrasy
			cyklostezky
			turistické trasy
			směr dopravního napojení rozvojové lokality
			schematické naznačení pěšího propojení
			schematické naznačení osy komunikace v koridoru pro dopr. infrastrukturu
			ochranné pásmo letiště
			silniční ochranné pásmo


Řešené území: správní území obce Dolní Radechov - k.ú. Dolní Radechov

Objednatel : Obec Dolní Radechov	 ARCHITEKTURA • URBANISMUS REGIONÁLNÍ ÚZEMNÍ MANAGEMENT
Zhotovitel : Atelier "AURUM" s.r.o., Pardubice	
Zodpovědný projektant : Ing. arch. Ivana Petrá Ing. arch. Ivana Petrá Ing. Drahomír Ježek Ing. Pavel Petrá	zakázka : 13/2010 etapa: ÚP pro vydání datum : 05/2013 měřítko : 1 : 5 000

ÚZEMNÍ PLÁN DOLNÍ RADECHOVÁ

Veř. infrastr. - techn. infrastruktura - energetika, doprava

příloha č.:
I.B2b1

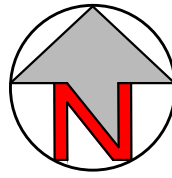

EVROPSKÁ UNIE
EVROPSKÝ FOND PRO REGIONÁLNÍ ROZVOJ
ŠANCE PRO VÁŠ ROZVOJ

