


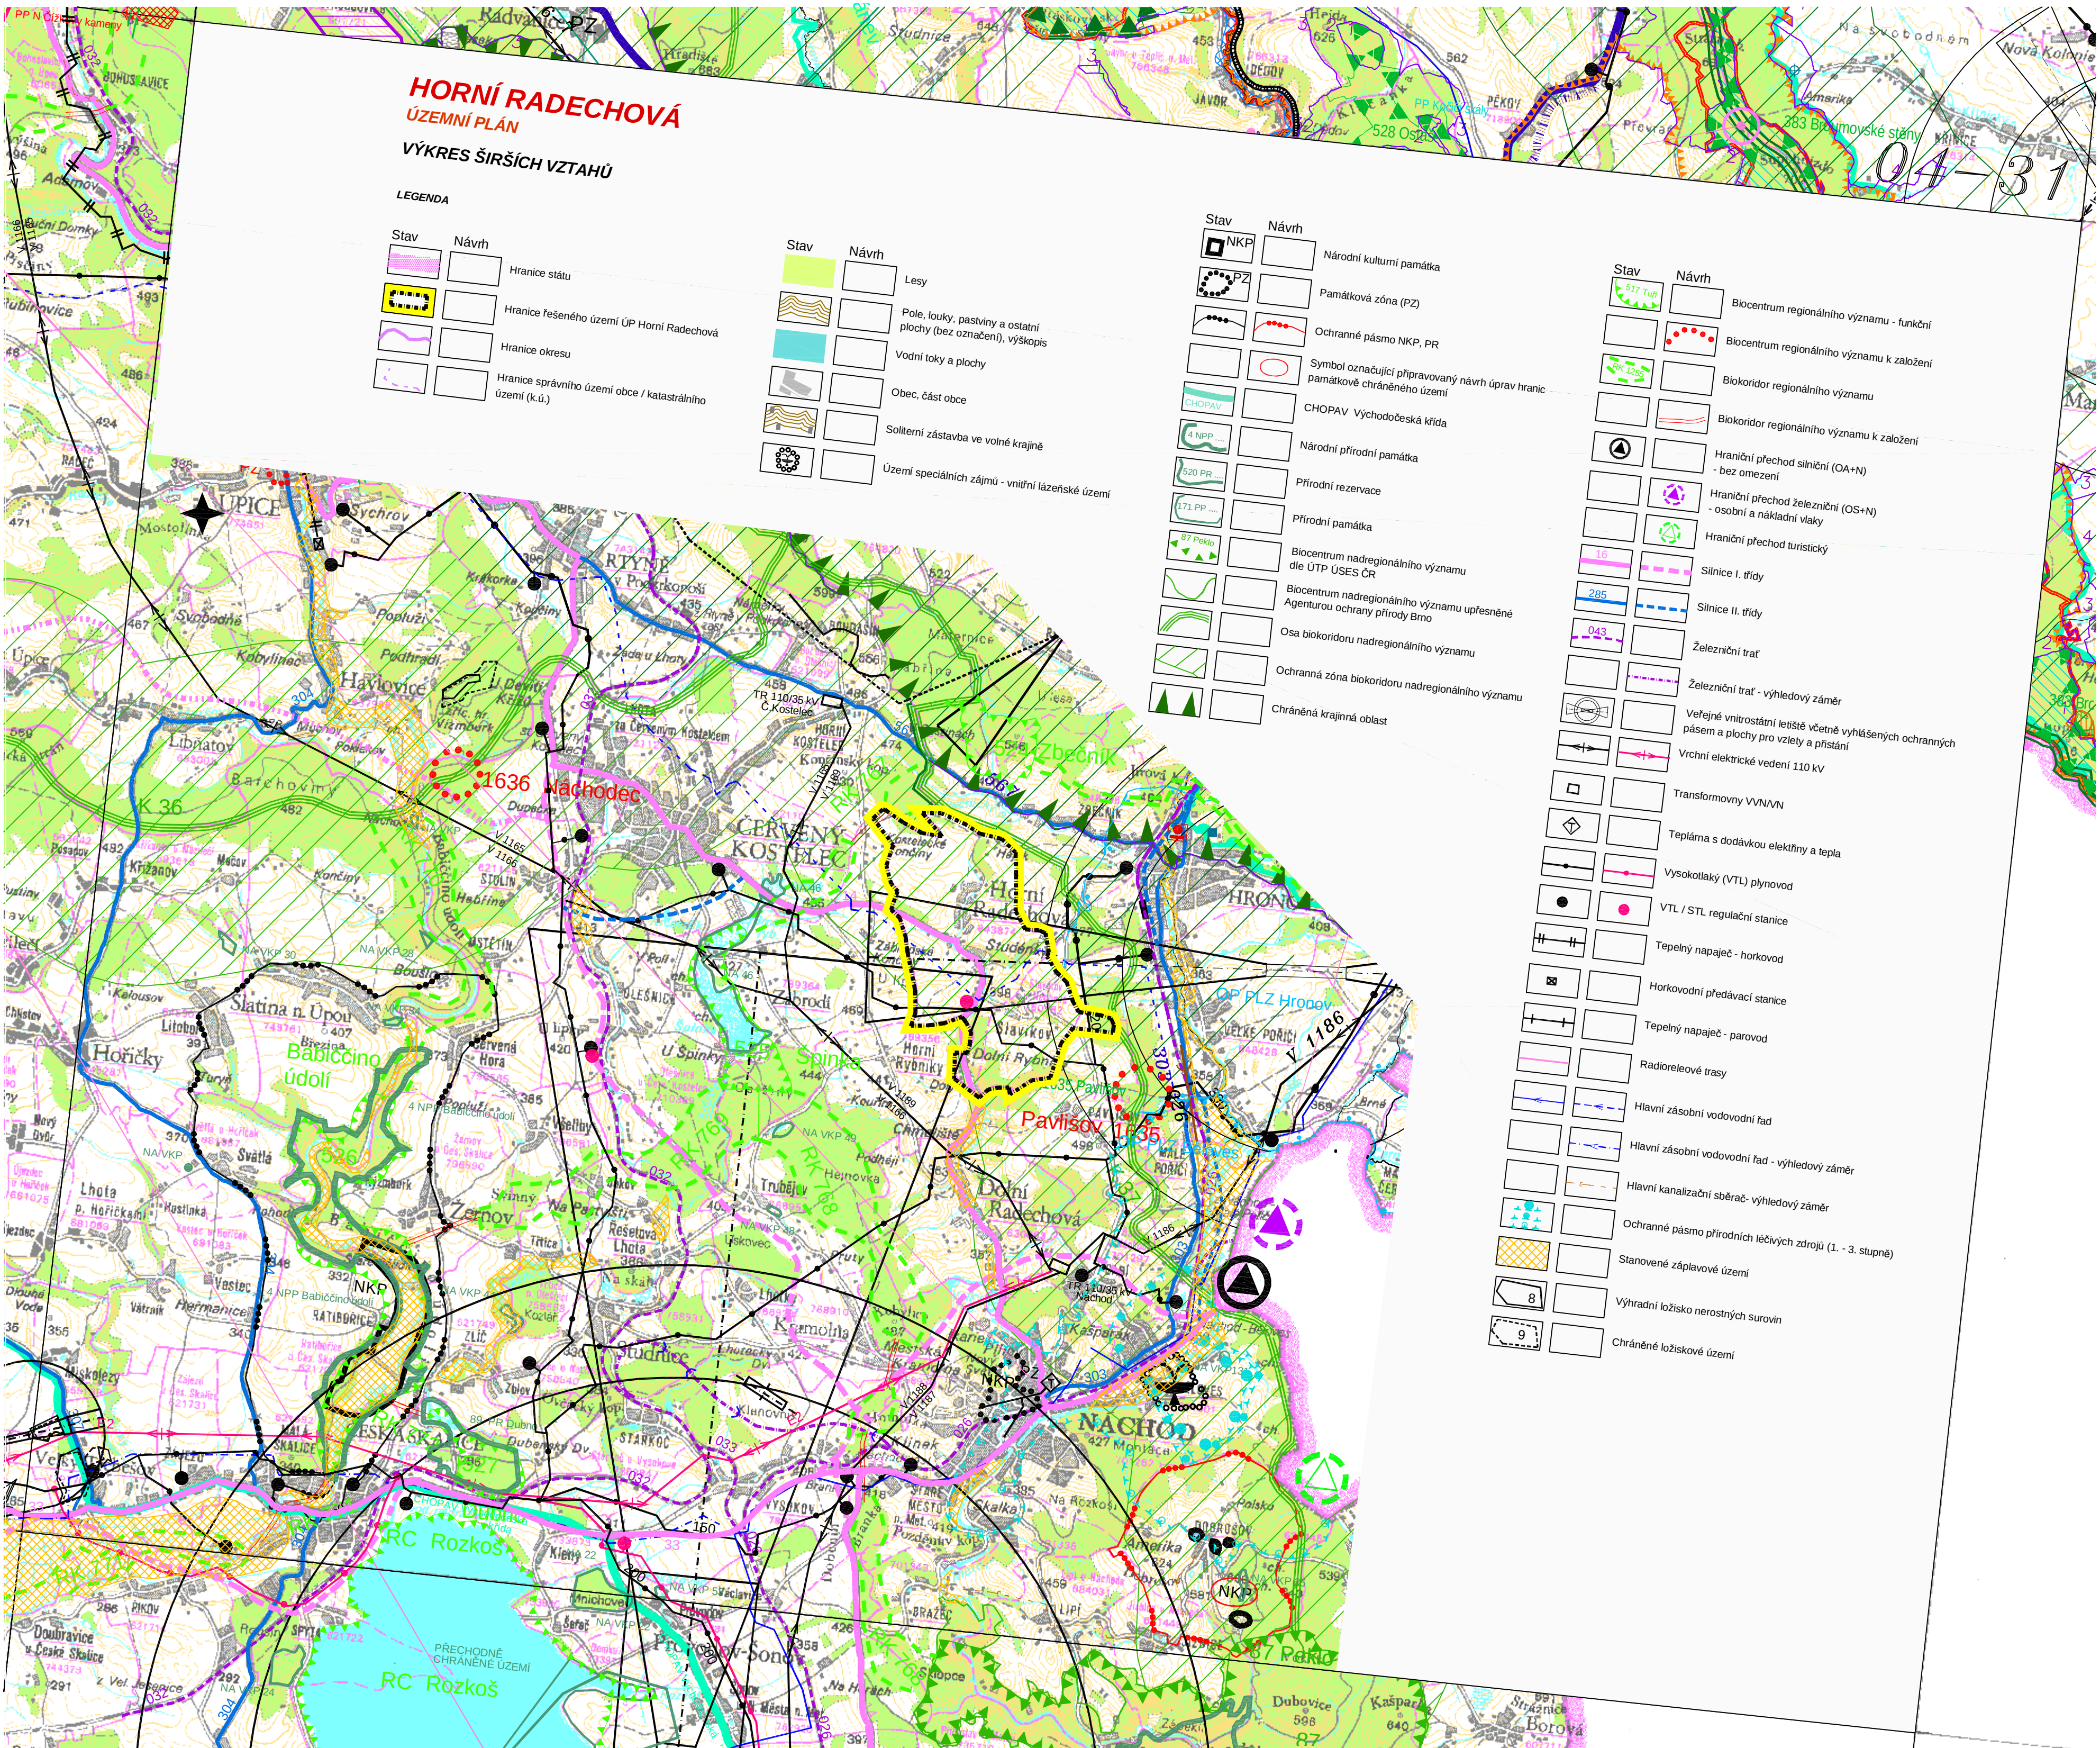

HORNÍ RADECHOVÁ

ÚZEMNÍ PLÁN

VÝKRES ŠIRŠÍCH VZTAHŮ

LEGENDA

Stav	Návrh	
		Hranice státu
		Hranice řešeného území ÚP Horní Radechová
		Hranice okresu
		Hranice správního území obce / katastrálního území (k.ú.)

Stav	Návrh	
		Lesy
		Pole, louky, pastviny a ostatní plochy (bez označení), výškopis
		Vodní toky a plochy
		Obec, část obce
		Solitérní zástavba ve volné krajině
		Území speciálních zájmů - vnitřní lázeňské území

Stav	Návrh	
		Národní kulturní památka
		Památková zóna (PZ)
		Ochranné pásmo NKP, PR
		Symbol označující připravovaný návrh úprav hranic památkově chráněného území
		CHOPAV Východočeská křída
		Národní přírodní památka
		Přírodní rezervace
		Přírodní památka
		Biocentrum nadregionálního významu dle ÚTP ÚSES ČR
		Biocentrum nadregionálního významu upřesněné Agenturou ochrany přírody Brno
		Osa biokoridoru nadregionálního významu
		Ochranná zóna biokoridoru nadregionálního významu
		Chráněná krajinná oblast

Stav	Návrh	
		Biocentrum regionálního významu - funkční
		Biocentrum regionálního významu k založení
		Biokoridor regionálního významu
		Biokoridor regionálního významu k založení
		Hraniční přechod silniční (OA+N) - bez omezení
		Hraniční přechod železniční (OS+N) - osobní a nákladní vlaky
		Hraniční přechod turistický
		Silnice I. třídy
		Silnice II. třídy
		Železniční trať
		Železniční trať - výhledový záměr
		Veřejné vnitrostátní letiště včetně vyhlášených ochranných pásem a plochy pro vzlety a přistání
		Vrchní elektrické vedení 110 kV
		Transformovny VVN/VN
		Teplárna s dodávkou elektřiny a tepla
		Vysokotlaký (VTL) plynovod
		VTL / STL regulační stanice
		Tepelný napáječ - horkovod
		Horkovodní předávací stanice
		Tepelný napáječ - parovod
		Radioreleové trasy
		Hlavní zásobní vodovodní řad
		Hlavní zásobní vodovodní řad - výhledový záměr
		Hlavní kanalizační sběrač - výhledový záměr
		Ochranné pásmo přírodních léčivých zdrojů (1. - 3. stupně)
		Stanovené záplavové území
		Výhradní ložisko nerostných surovin
		Chráněné ložiskové území